


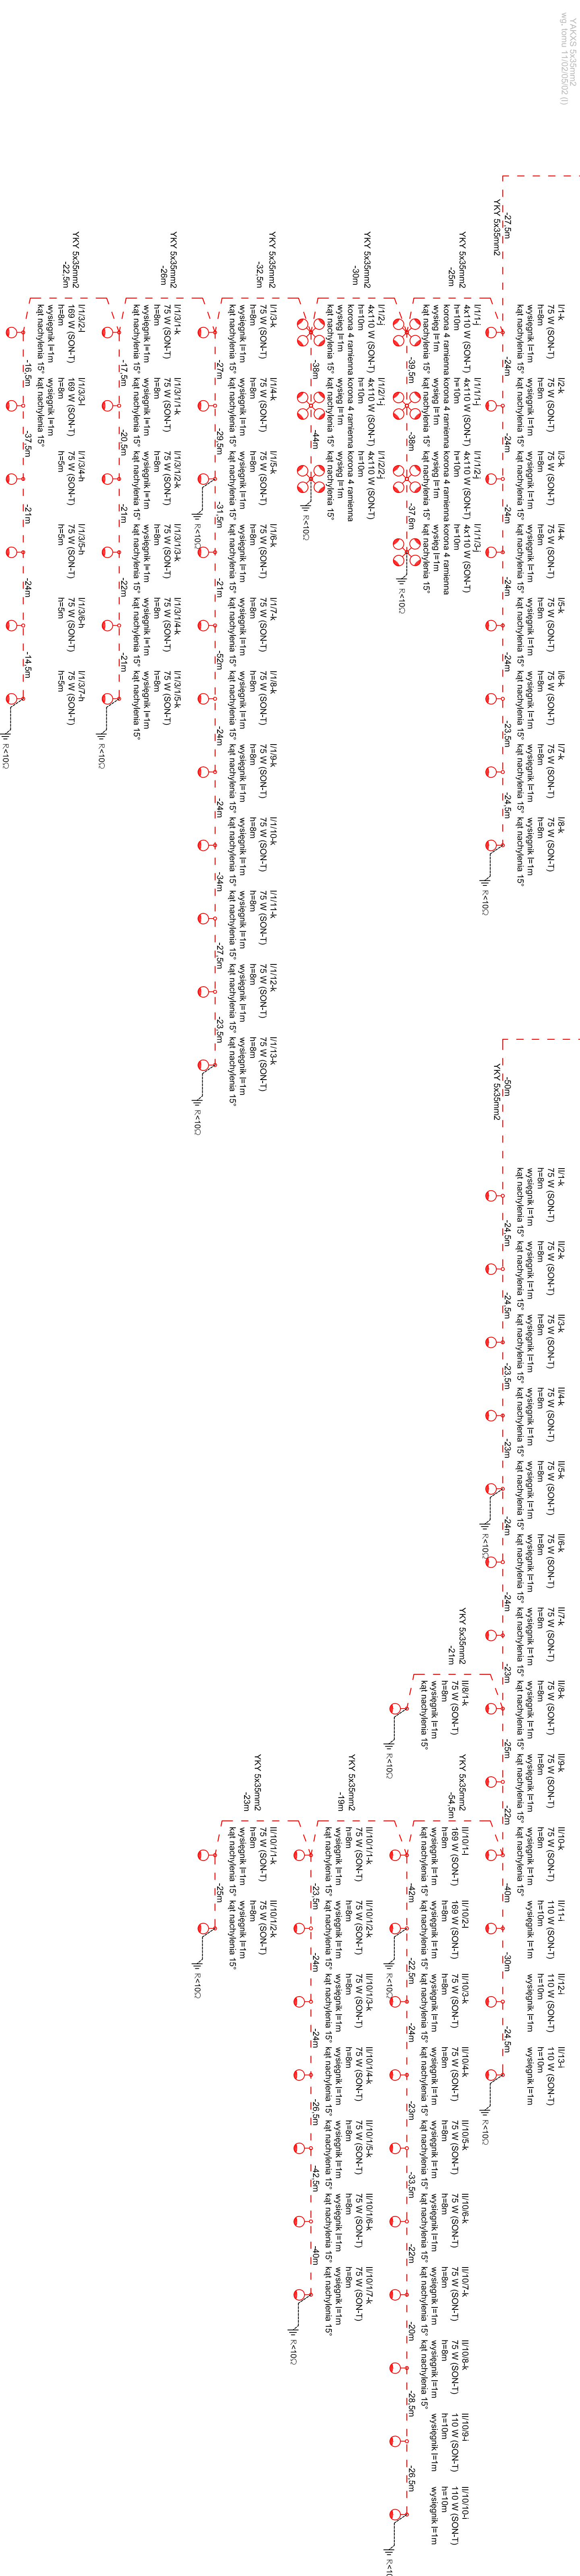

SCIII
km 7+017
szafa oświetlenia ulicznego typu SOL-3/RO/F
budowana z tworzywa termoutwardzalnego,
dostosowana do zabudowy licznika,
fundament prefabrykowany
P=I+II=5593W+2838W=8431W=8.431kW



Nr					Typ modyfikacji					Data									
Inwestor / Zamawiający Generałna Dyrekcja Dróg Krajowych i Autostrad ul. Sieniatrzedkiego 5a 60-763 Poznań					Data					Imię i nazwisko									
Jednostka projektowa URS Polska Sp. z o.o ul.Rejtana 17, 02-516 Warszawa Biuro we Wrocławiu ul.Kiecińska 123, 54-413 Wrocław															 				
Stadium					Zadanie														
PW					Budowa drogi S5 Poznań - Wrocław, odcinek Radomicko - Kaczkowo Etap I od km 0+000 do km 19+140.														
Nr tomu					Nazwa tomu														
11/02/02 (I)					Oświetlenie - MOP III "Wilkowice Wschód"														
Branża					Tytuł rysunku														
Elektroenergetyka (EN)					Schemat ideowy oświetlenia na MOP III														
Stanowisko					Imię i nazwisko					Nr uprawnień									
Projektant					mgr inż. Dawid Władziński					SLK0671/PODE/11									
Sprawdzający					inż. Marek Baigier					RGPl.v.7342.34/97									
Nr projektu					Skala					Data									
PL1292					-					04.2015r.									
Nr rys.					03-01														
Stadium					Nr edycji					Nr rysunku									
PW					EN					-									
					-					11/02/02 (I)									
										04/06									
										00									