

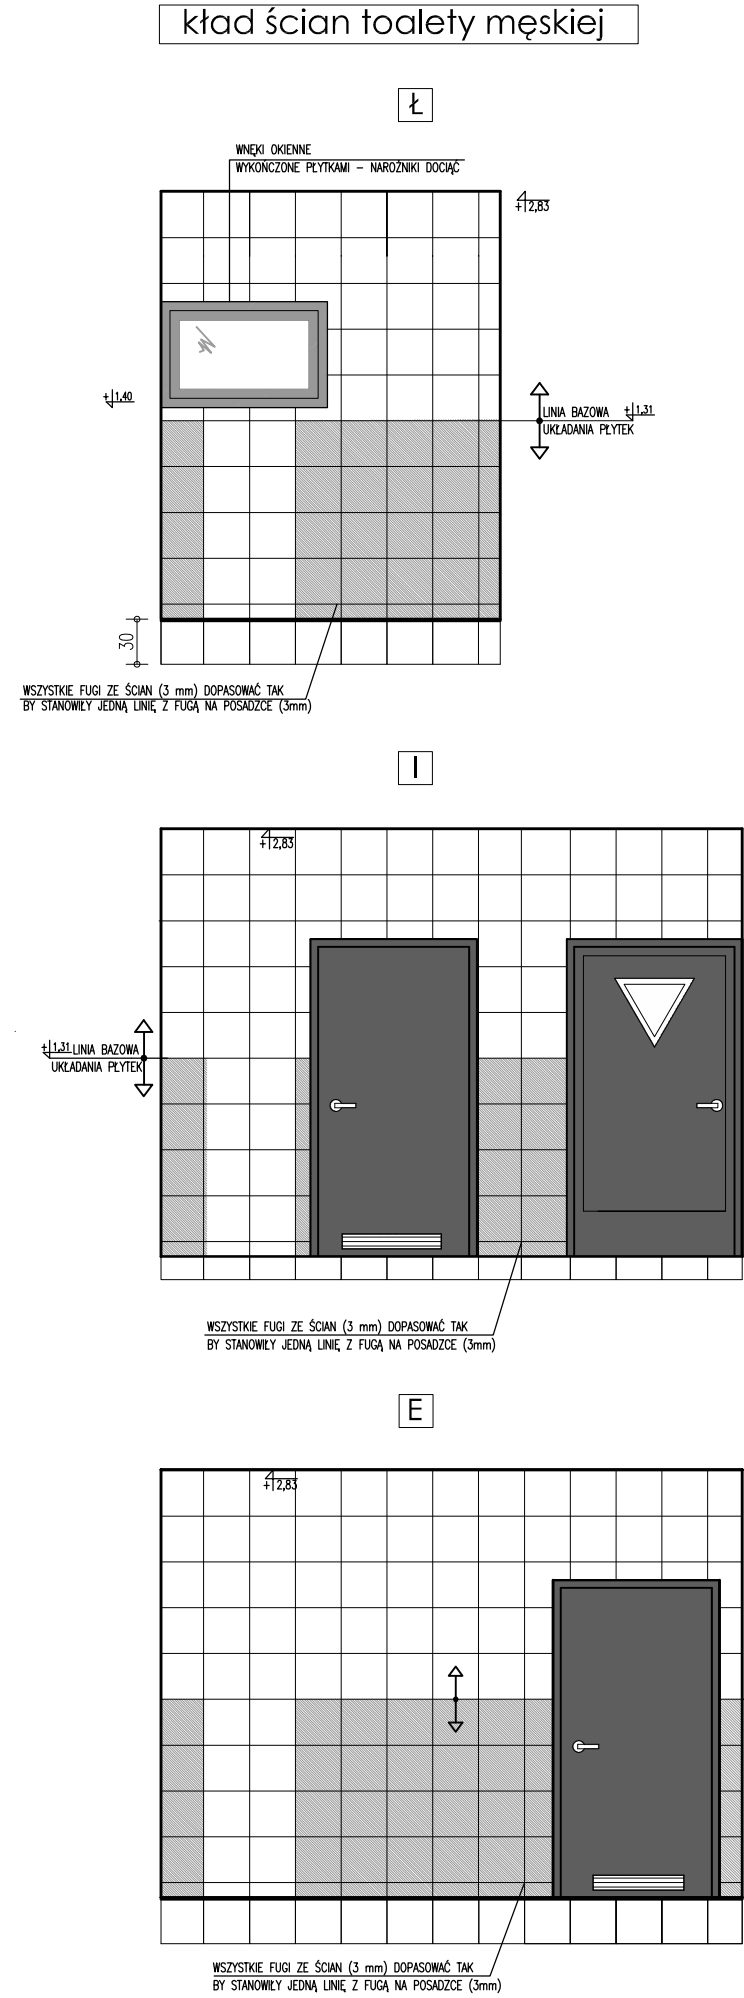
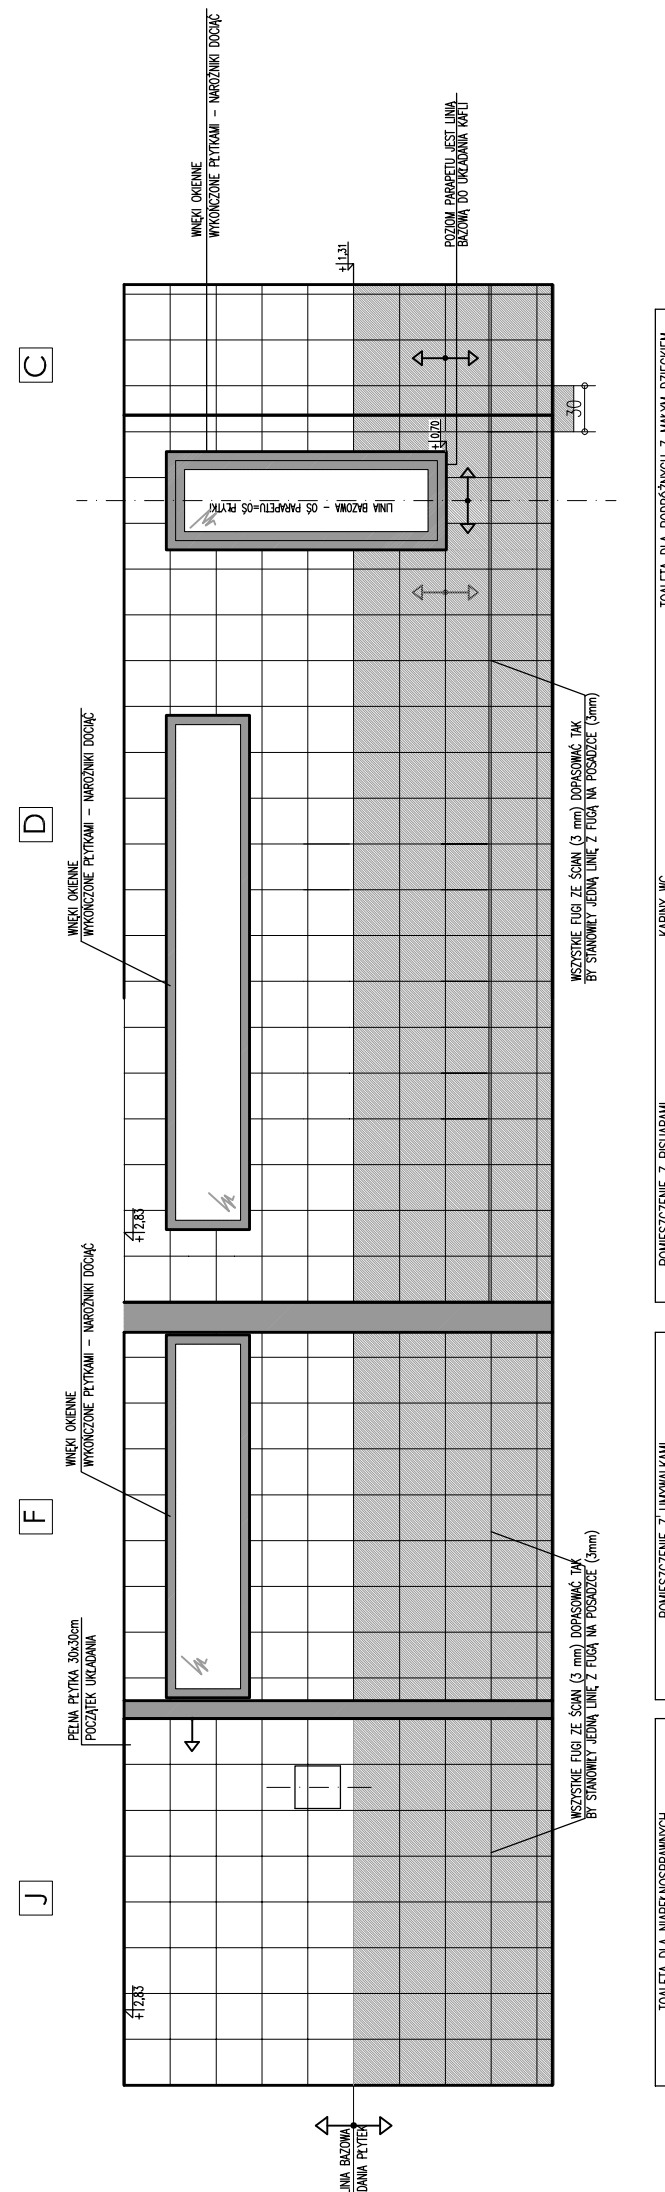
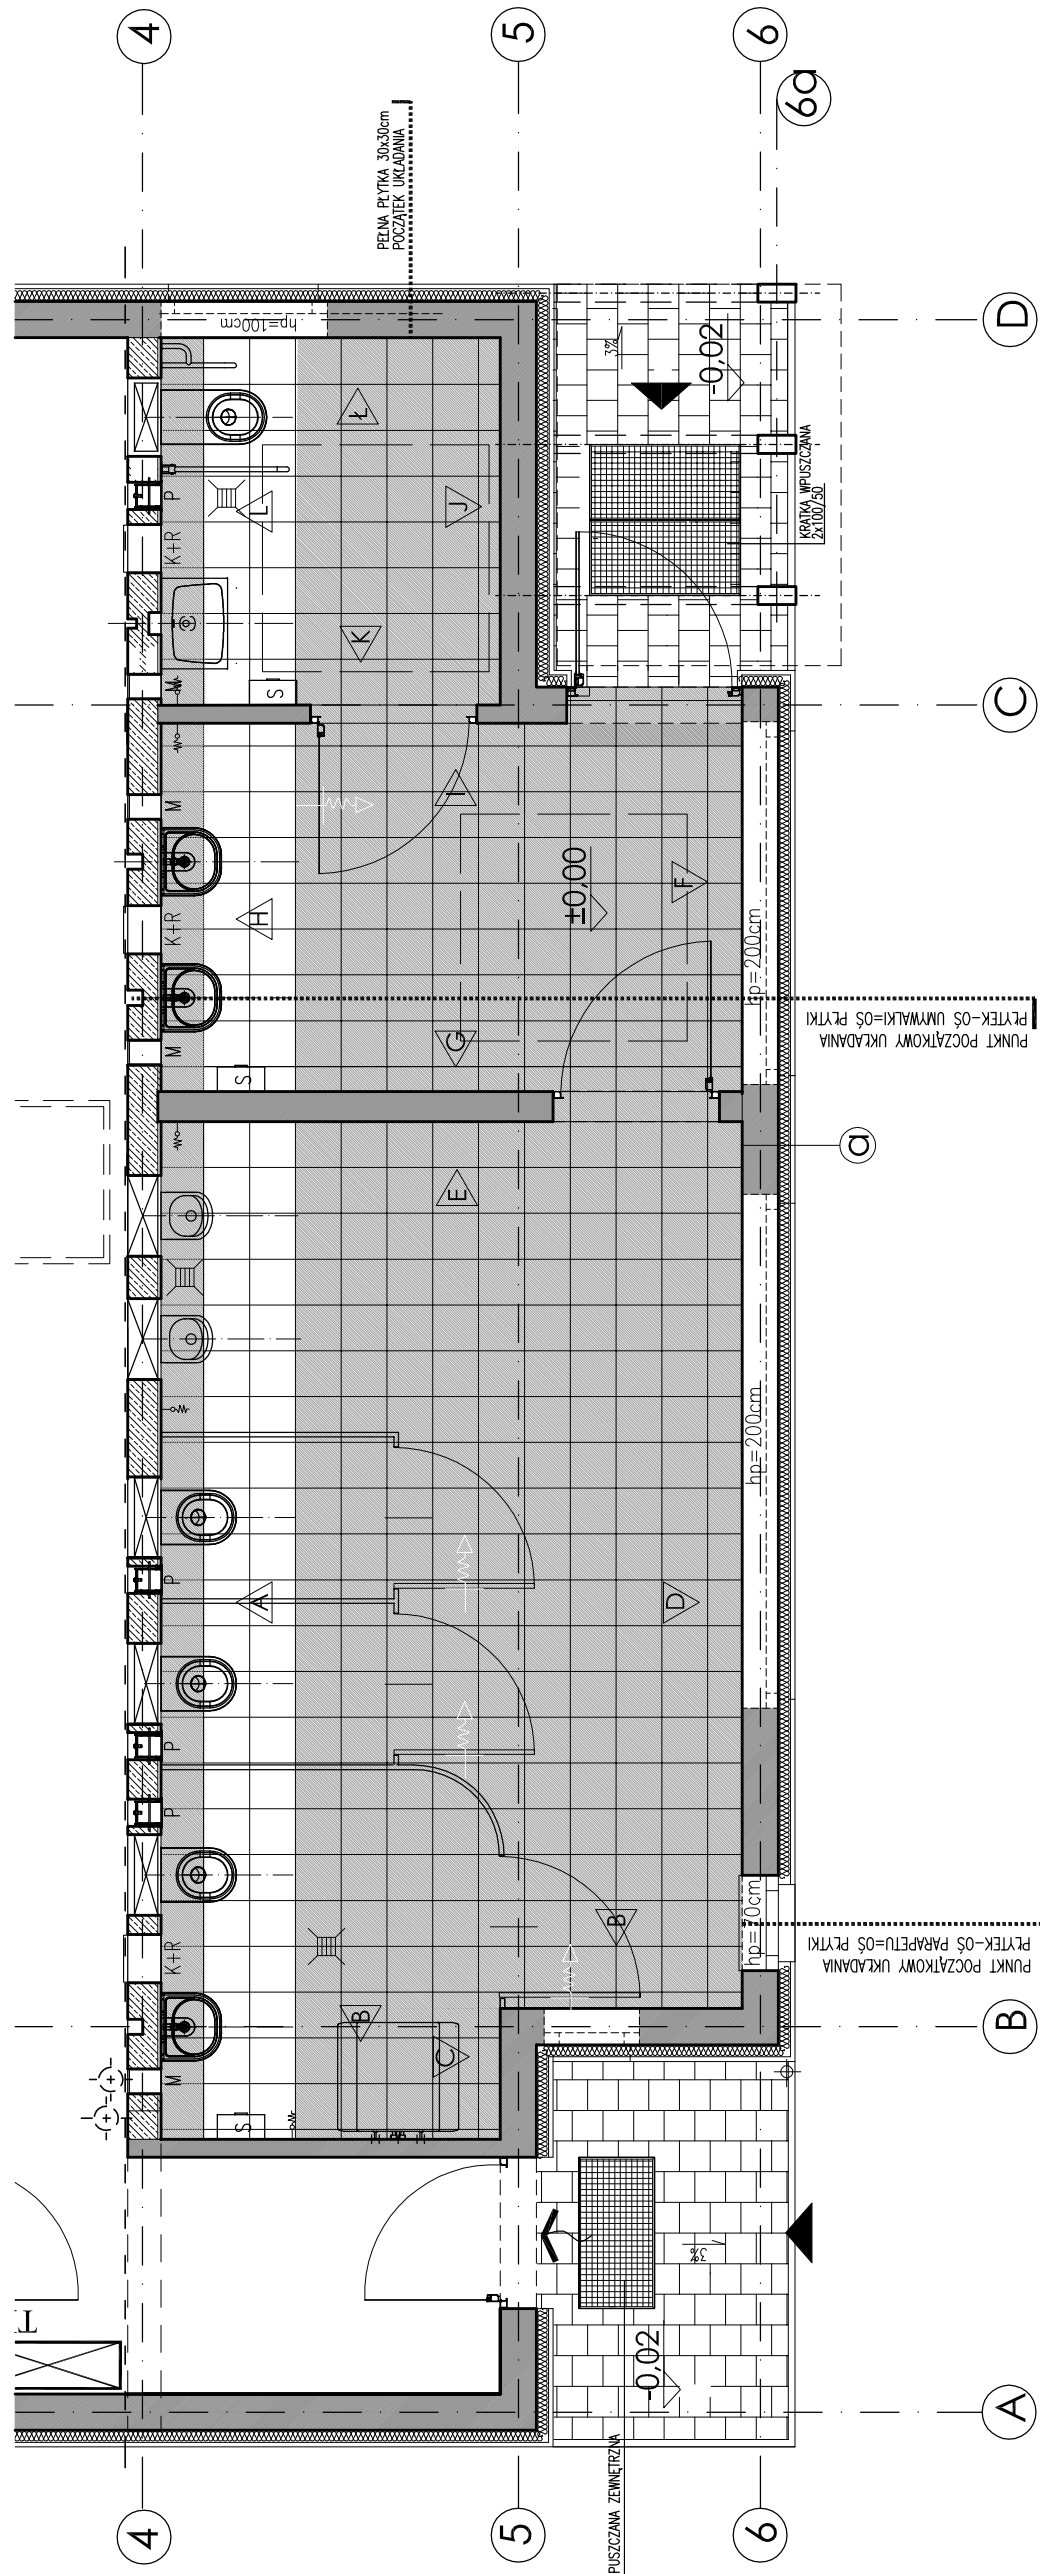


**kład ściany instalacyjnej w toalecie męskiej**

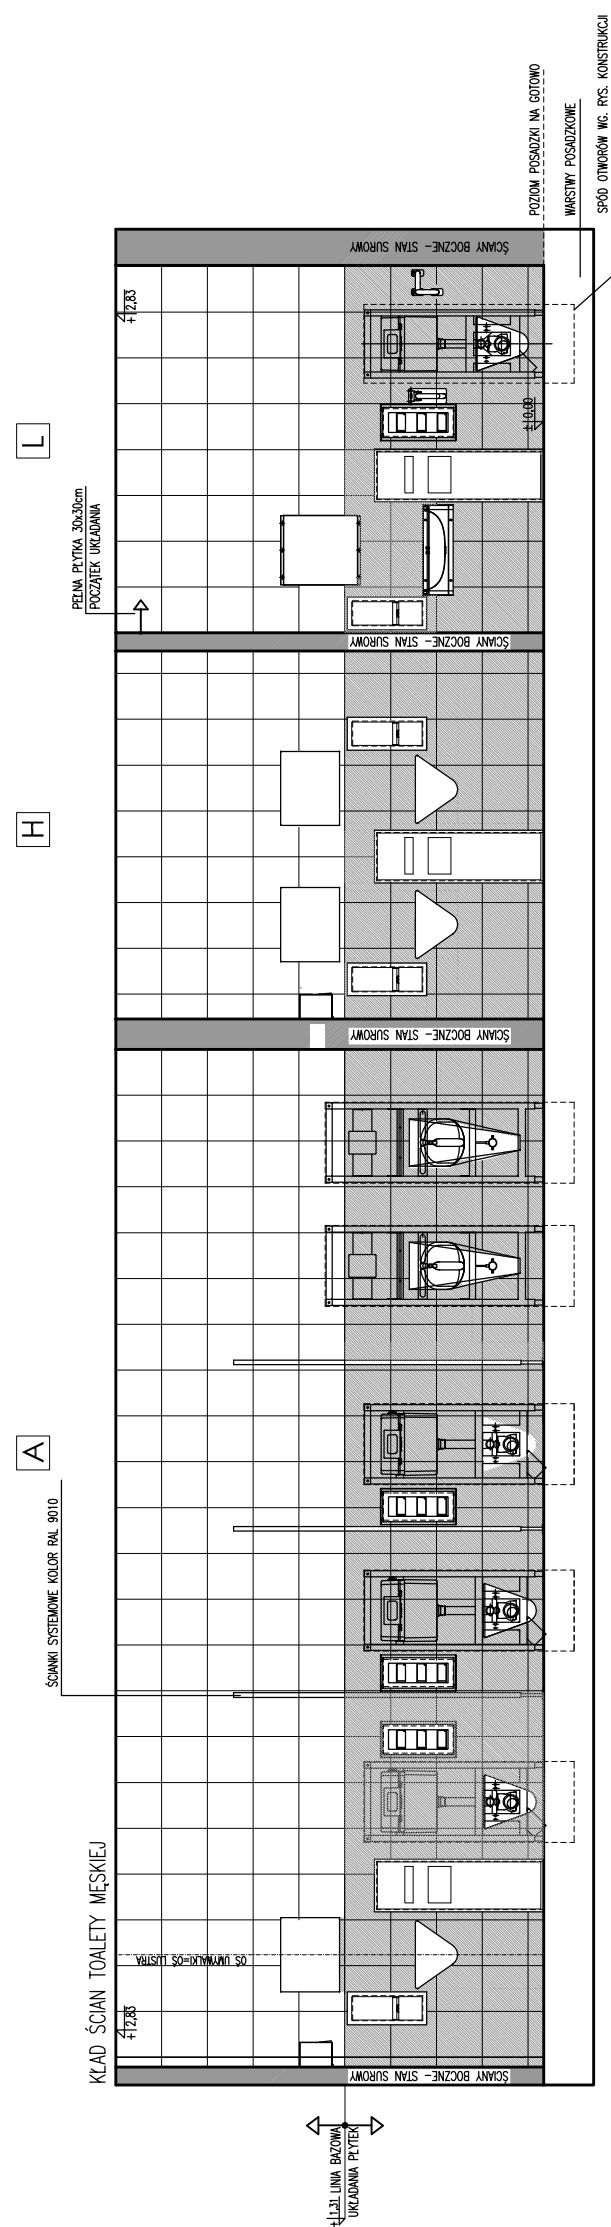

ktad ścian toalety męskiej

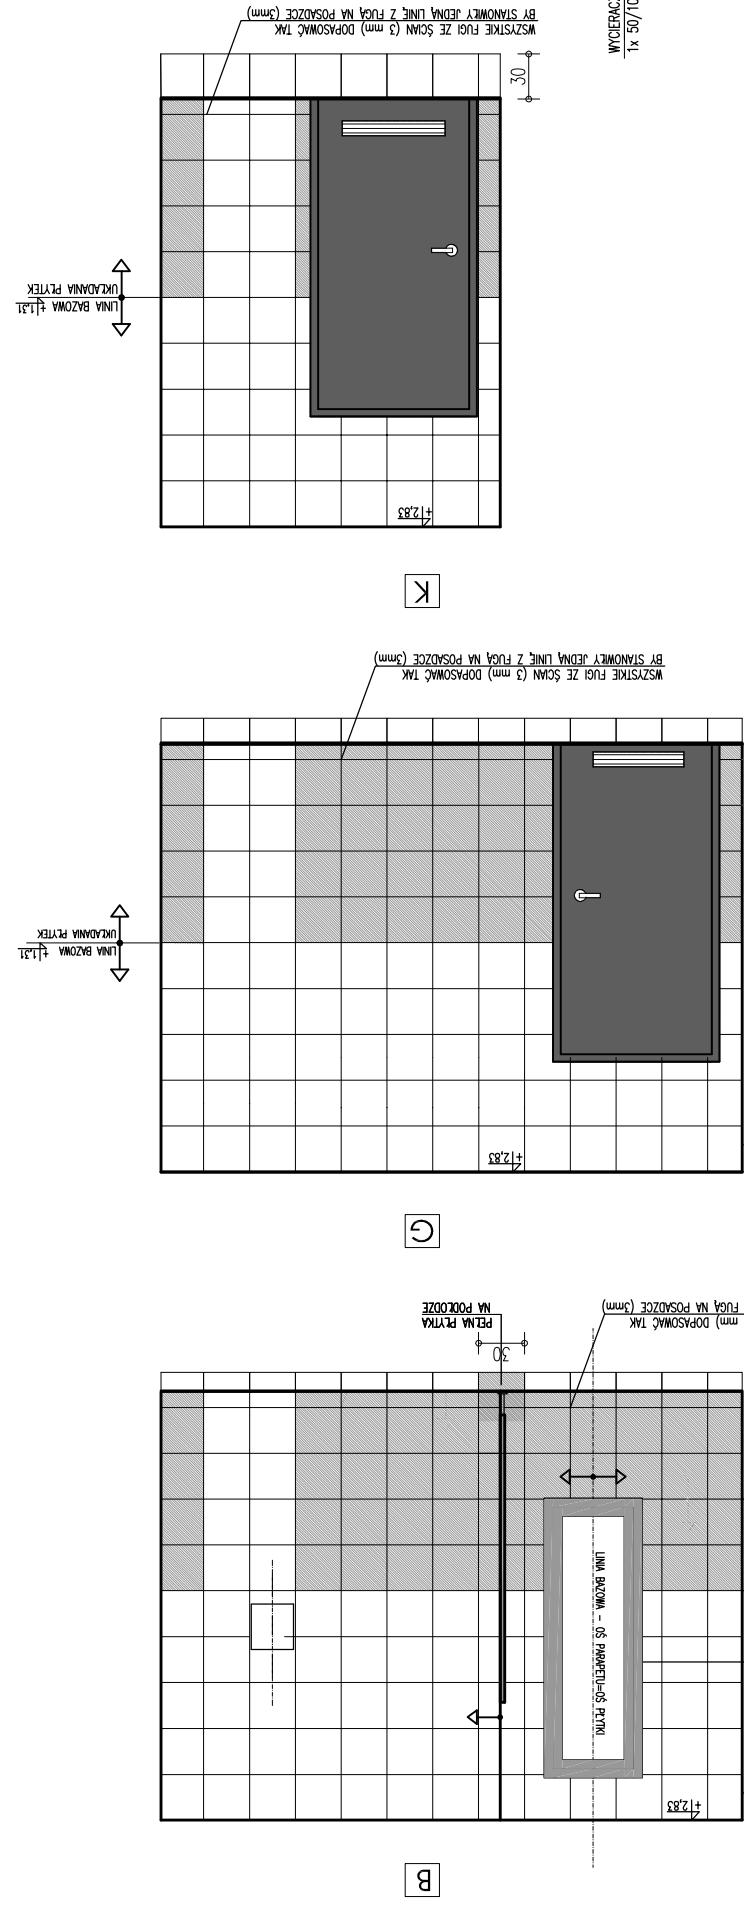

# OZNACZENIA PRZYBORÓW SANITARNYCH



**UWAGA!!!**  
Podane w projekcie materiały pokazują poziom jakościowy zaprojektowanych urządzeń i materiałów budowlanych. Materiały użyte w realizacji powinny być o nie gorszych parametrach i właściwościach.

UWAGA!

- WSZYSTKIE WYMIARY ORAZ POZIOMY POSADZEK I STROPÓW SPRAWDZIĆ I ZWERYFIKOWAĆ NA BUDOWIE, PROJEKT ROZPATRYWAĆ WYŁĄCZNIE Z RYSUNKAMI BRANŻOWYMI.
- ELEMENTY KONSTRUKCYJNE, NUMERY POZIOMY I WYMIARY TYCH ELEMENTÓW ZGODNIE Z PT. KONSTRUKCJI
- WYMIARY PODANO W ŚWIETLE SUROWYCH MURÓW NA WYS. 1m OD PODŁOGI

PPP=±0,00= 112,12 m.n.p.m, WILKOWICE WSCH.  
PPP=±0,00= 111,02 m.n.p.m WILKOWICE ZACH.