


ZESTAWIENIE POMIESZCZEŃ			
L.P.	NAZWA POMIESZCZENIA	POSADZKA	POW.
1.	PRZEDSIÓDNEK-ŁAWY WALKADAMSKIE	CERAMIKA GRES	9,35 m ²
2.	WC DLA NIEPEŁNOSPRAWNYCH	CERAMIKA GRES	5,46 m ²
8.	WC DLA NIEPEŁNOSPRAWNYCH	CERAMIKA GRES	5,46 m ²
POWIERZCHNIA ŁAWY WALKA			Σ 102,73 m ²
POWIERZCHNIA ZABUDOWY			128,37 m ²

PPP=±0,00= 112,12 m.n.p.m, WILKOWICE WSCH,
PPP=±0,00= 111,02 m.n.p.m WILKOWICE ZACH. ,

Nr	Typ modyfikacji	Data	Imię i nazwisko	
Inwestor / Zamawiający Generalna Dyrekcja Dróg Krajowych i Autostrad ul. Siemiradzkiego 5a 60-763 Poznań				
Jednostka projektowa URS Polska Sp. z o.o ul.Rejtana 17, 02-516 Warszawa Biuro we Wrocławiu ul.Klecińska 123, 54-413 Wrocław				
Stadium	Zadanie			
PW	Budowa drogi S5 Poznań - Wrocław, odcinek Radomicko - Kaczkowo Etap I od km 0+000 do km 19+40			
Nr tomu	Nazwa tomu			
11/04/02 (I)	Budynki WC			
Branża	Tytuł rysunku			
Elektryka (EN)	RZUT PARTERU - INSTALACJA SIŁY			

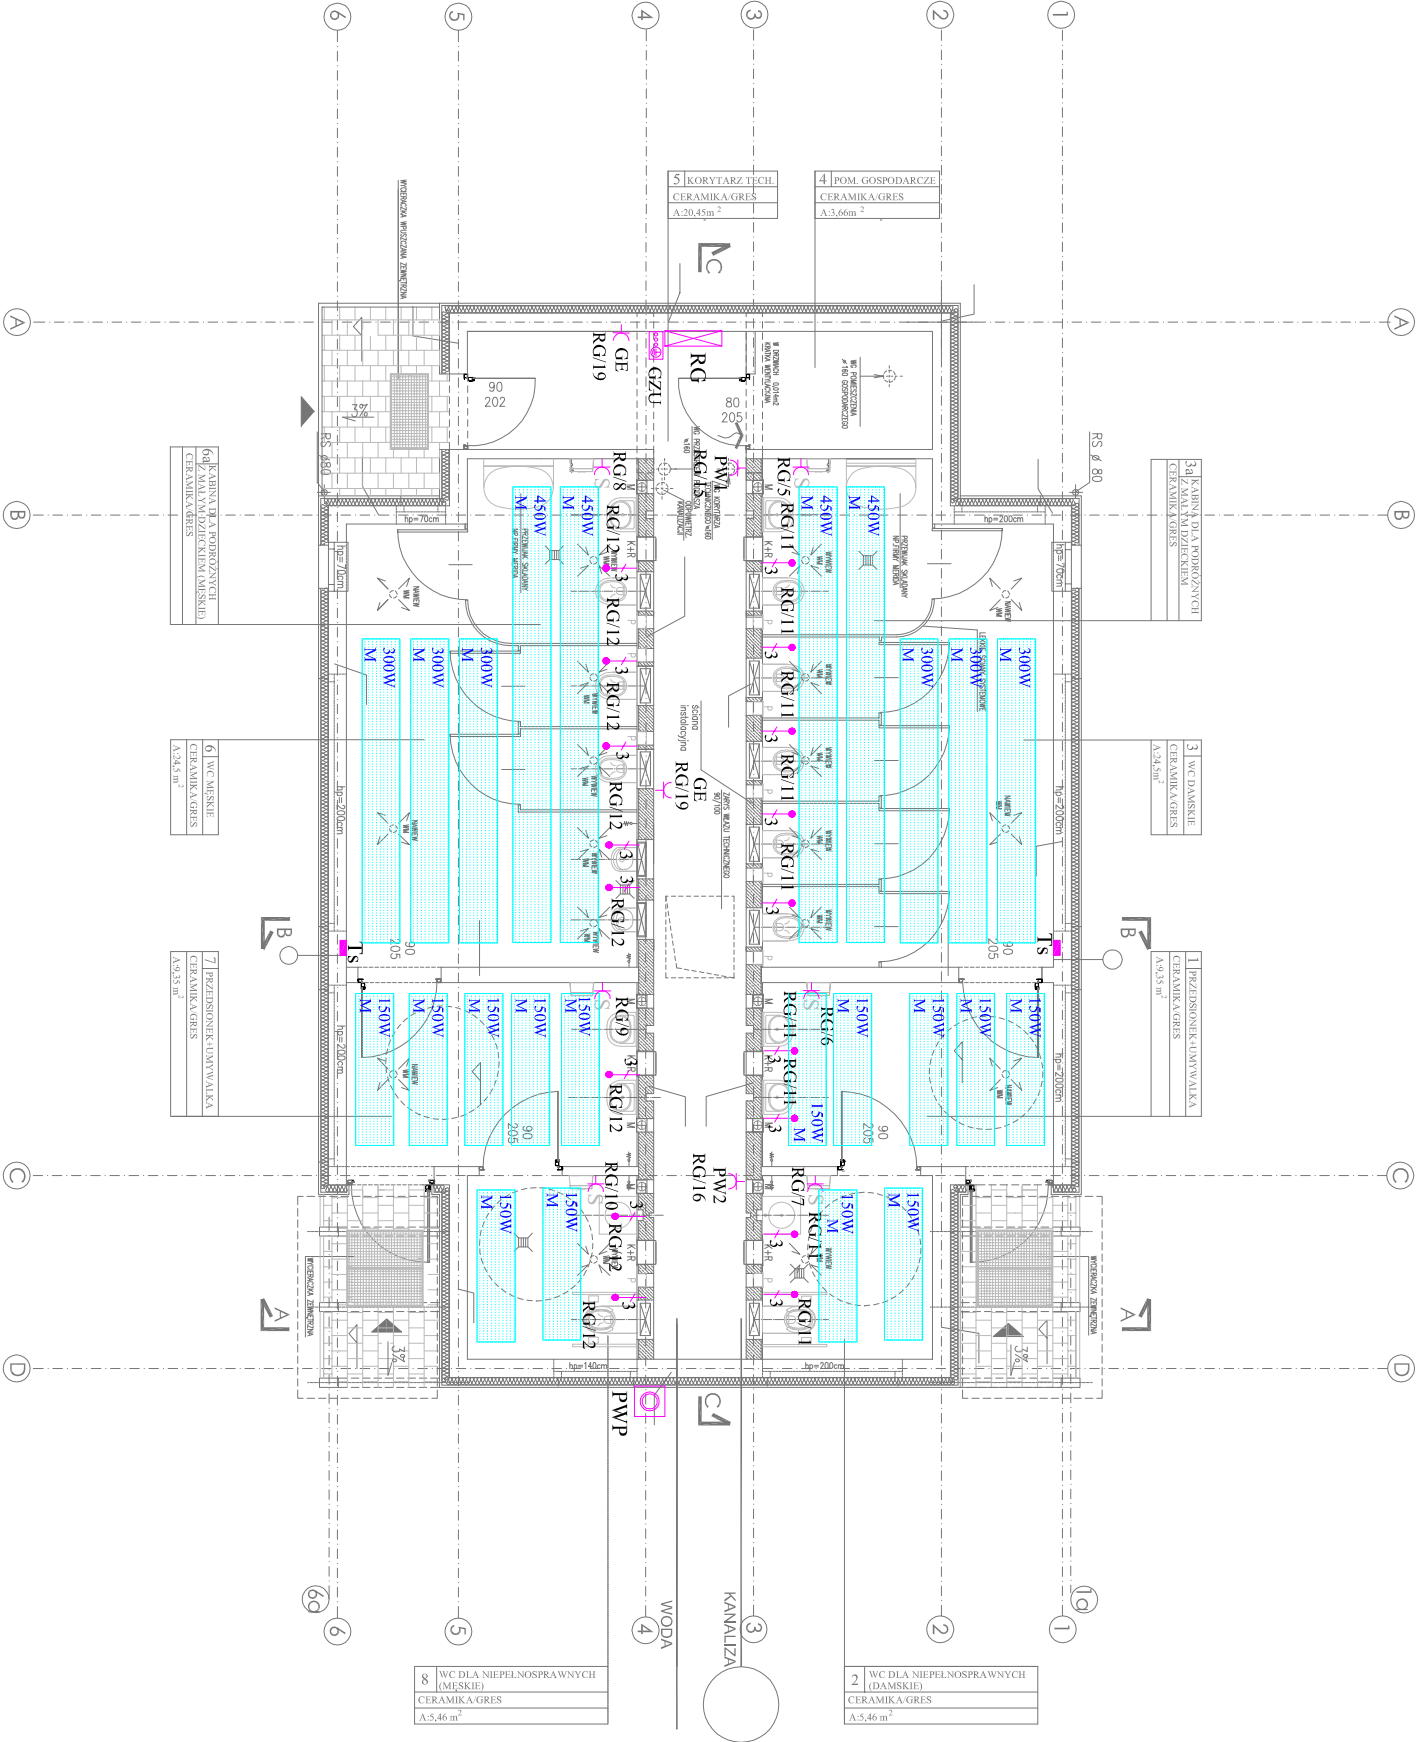

UWAGA!!!

Podane w projekcie materiały pokazują poziom jakościowy zaprojektowanych urządzeń i materiałów budowlanych. Materiały użyte w realizacji powinny być o nie gorszych parametrach i właściwościach.

- UWAGA!**
 - WMIARY I POWIERZCHNIE POMIESZCZEŃ MOGĄ ULEĆ ZMIANIE PRZY DOKŁADNYM OPRACOWANIU PROJEKTU
 - WMIARY OTWORÓW W ŚCIANIE INSTALACYJNEJ ODCZYTYWAĆ Z PROJEKTU WYKONAWCZEGO

- Legenda**
- PWP przeciwpożarowy wyłącznik prądu
- RG rozdzielnica główna
- PW podgrzewacz wody
- GE grzejnik elektryczny
- Ts termostaat
- M mały grzejnik
- S suszarka

Stadium	Branża	Km	Nr obiektu	Nr tomu	Nr rysunku	Rewizja
PW	EN	7+100	-	11/04/02(I)	1/1	00