

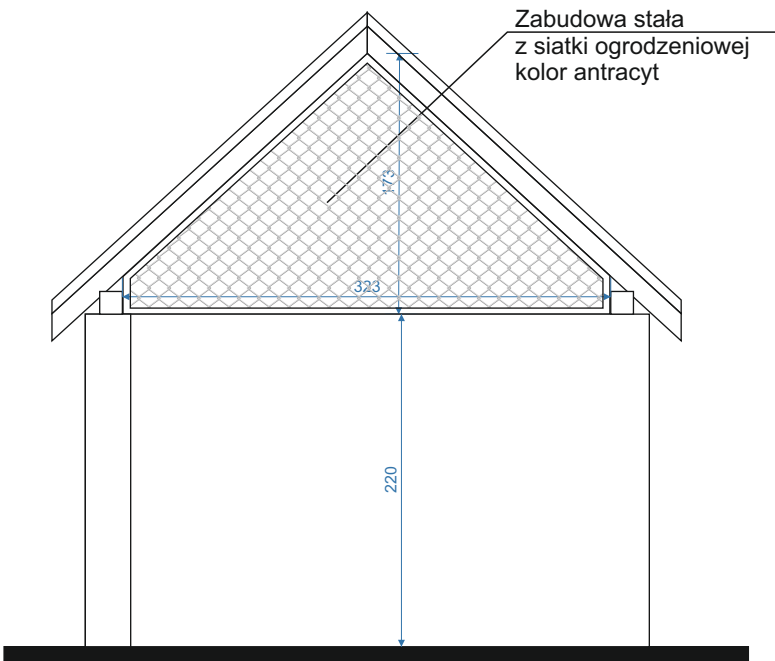


ŚMIETNIK
OCHRONA PRZED PTAKAMI

Skala 1:50

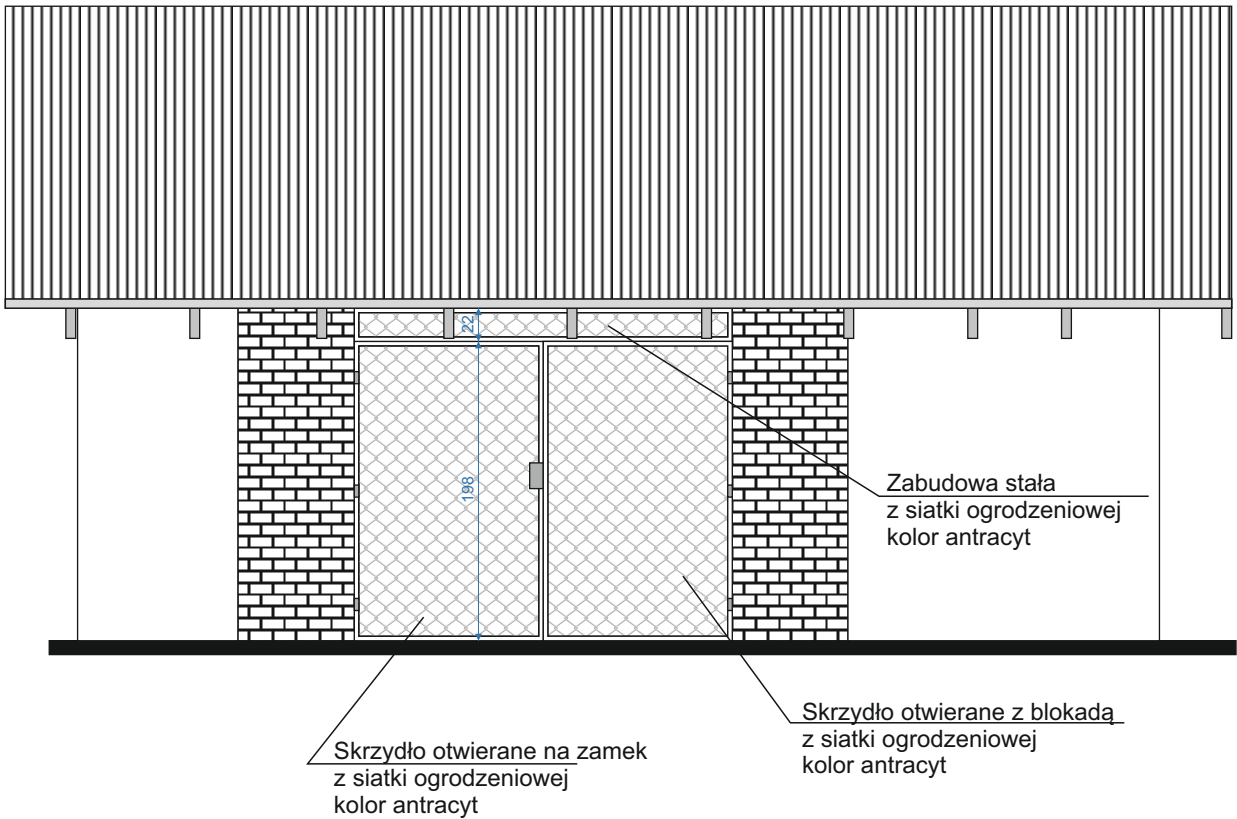

RZUT

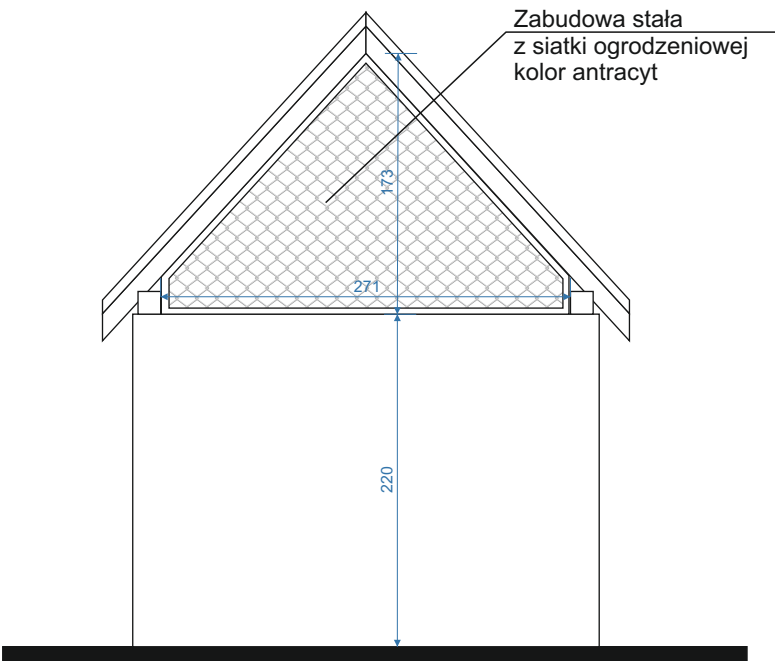