


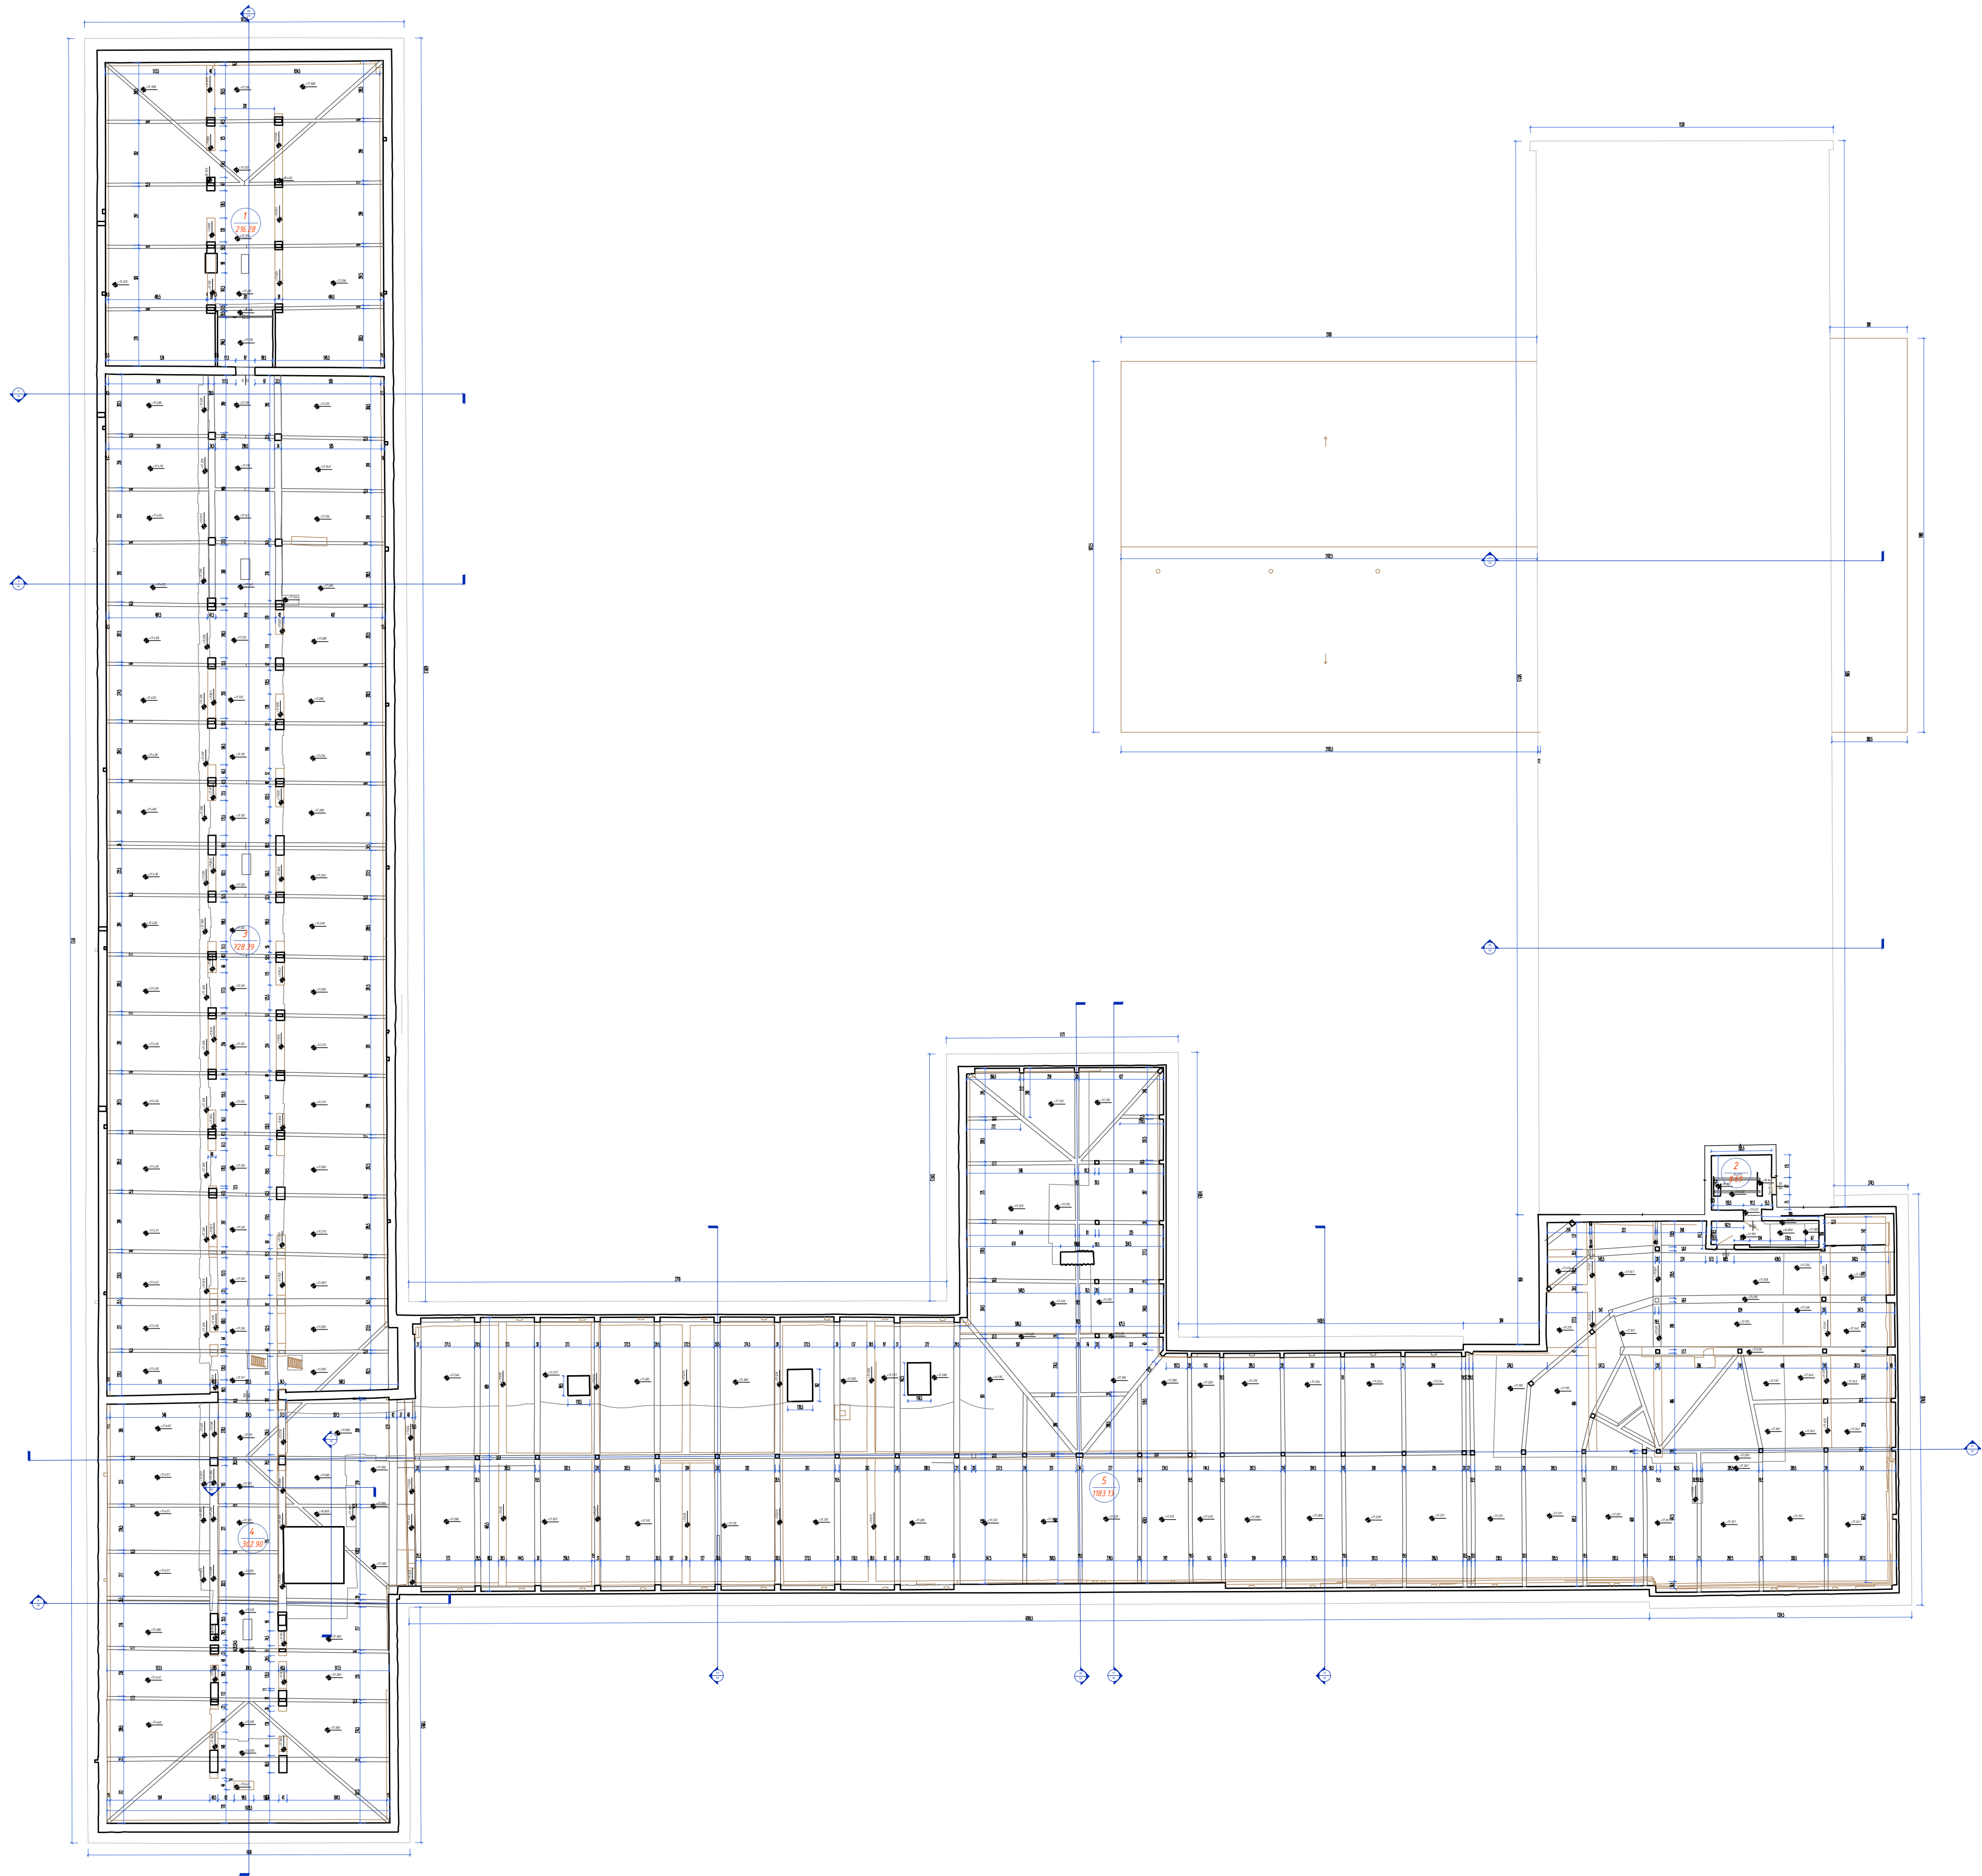

Lp	Nazwa pomieszczenia	Powierzchnia m2	rodzaj pomieszczenia
1	Pomieszczenie	216,28	Poddasze nieuzytkowe
2	Pomieszczenie	8,69	Poddasze nieuzytkowe
3	Pomieszczenie	728,39	Poddasze nieuzytkowe
4	Pomieszczenie	302,9	Poddasze nieuzytkowe
5	Pomieszczenie	1183,13	Poddasze nieuzytkowe
		2439,39	

Notatka:
1. Ten projekt został zrealizowany na podstawie pomiarów wykonanych przez specjalistów SCAN2.
2. Poziom 0.000 projektu - to poziom posadzki parteru.
3. Rzut wykonano poprzez utworzenie płaszczyzny przekroju poziomego na wysokości 15 m nad poziomem posadzki.
4. Powierzchnie pomieszczeń liczone są według wewnętrznej wykończonej powierzchni ścian.
5. Instalacja wodociągowa pokazana symbolicznie.

OBIEKT	Warmińsko-Mazurski Urząd Wojewódzki (WMUW) w Olsztynie, Al. Marsz. J. Piłsudskiego 7/9		
TEMAT	Ekspertyza techniczna stanu ochrony przeciwpożarowej		
OPRACOWAŁ	mgr inż. Zbigniew Borys Rzecznik ds. zabezpieczeń przeciwpożarowych Nr upr. 738/2022		
	mgr inż. Franciszek Mackoń Rzecznik ds. budowlanych upr. nr RZE/XI/055/05		
NAZWA RYSUNKU	SKALA	NR RYS.	
RZUT PODDASZA	1:200	6	