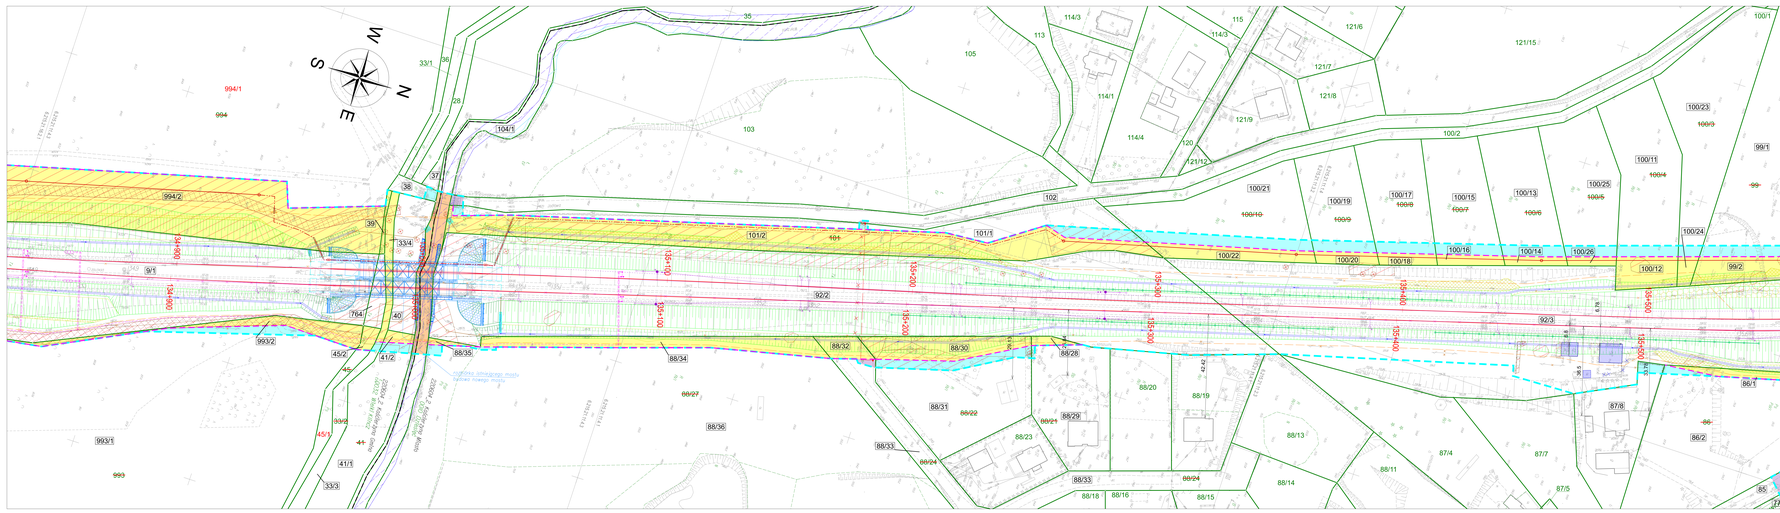

MAPA DO CELÓW PROJEKTOWYCH	
