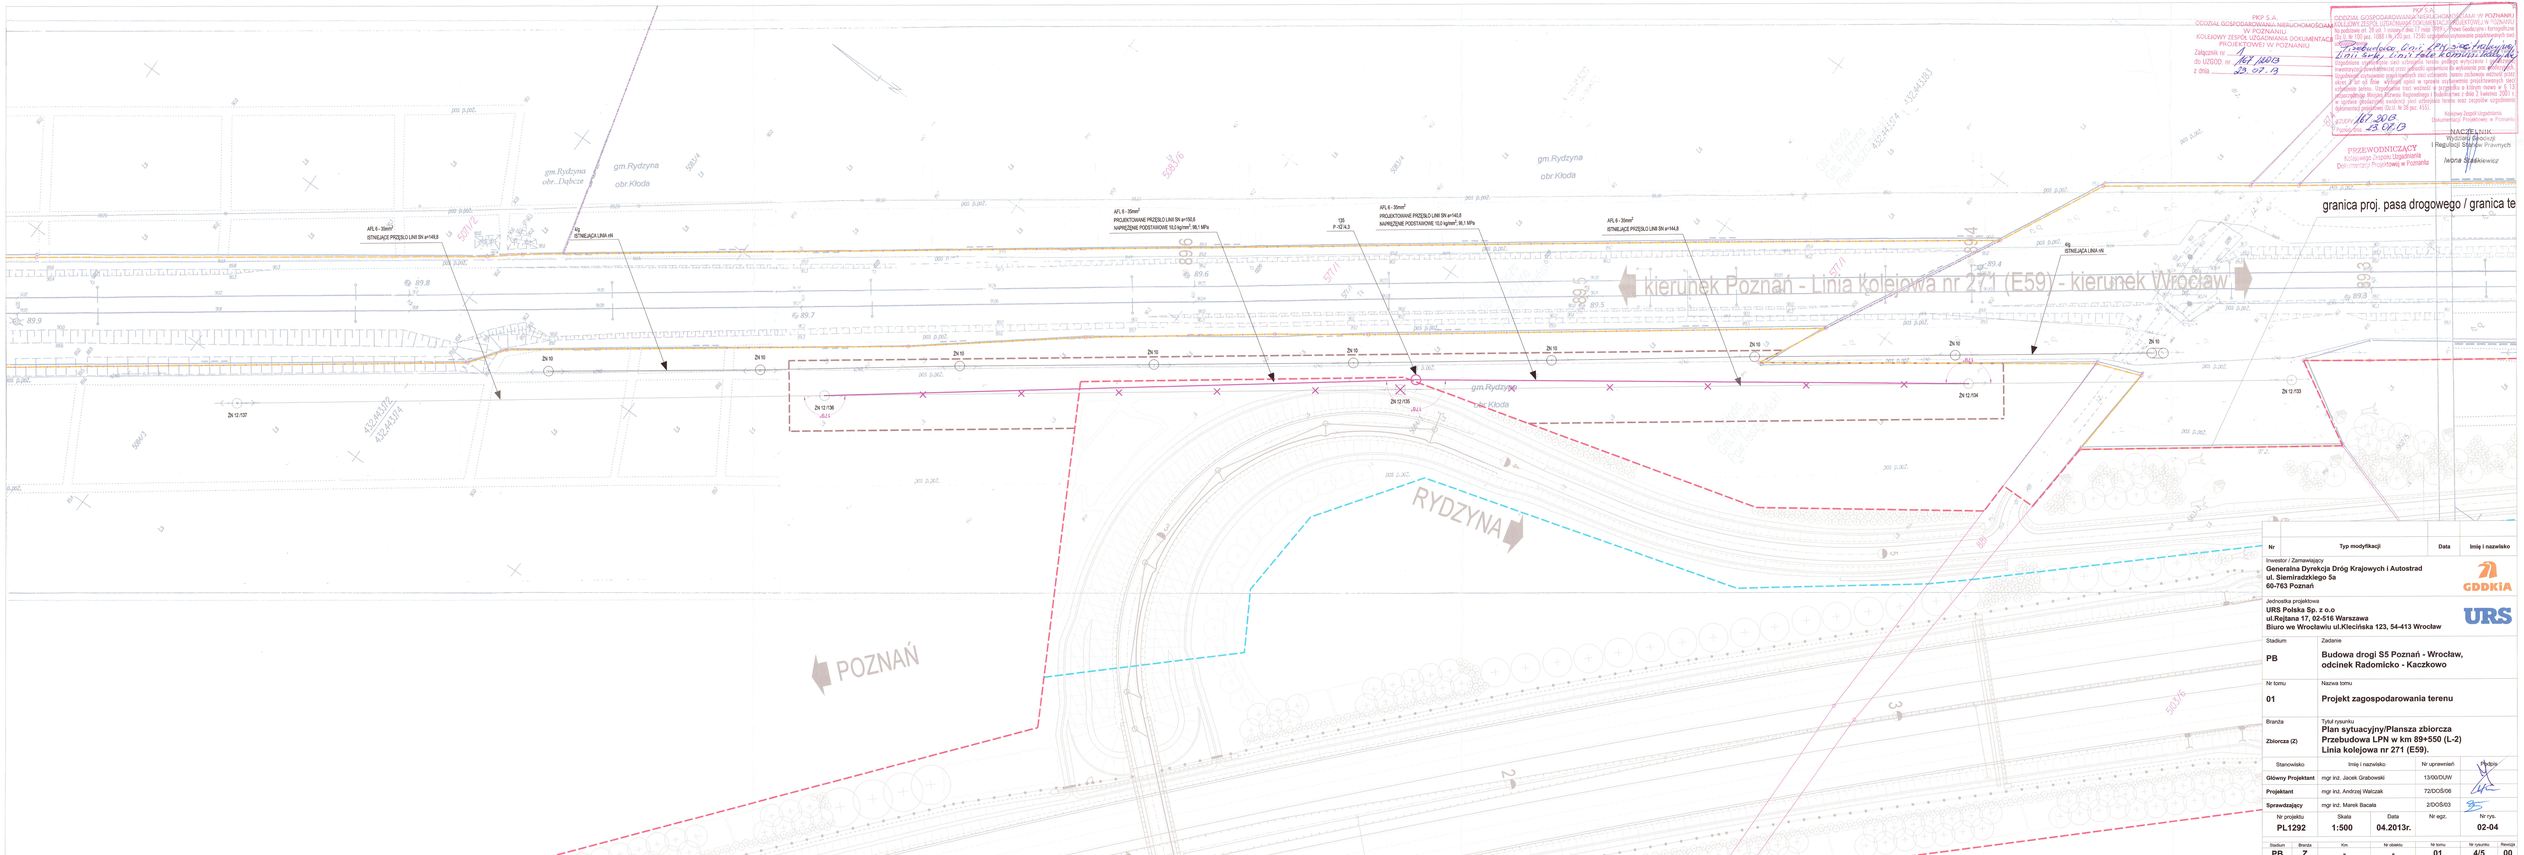
kierunek Poznań - Linia kolejowa nr 271 (E59) - kierunek Wrocław
granica proj. pasa drogowego / granica te
POZNAŃ
RYDZYNA
gm.Rydzyna
obr.Kłoda
gm.Rydzyna
obr.Dąbcze
AFL 6 - 35mm²
ISTNIEJĄCE PRZEJŚCIE LINII SN w=149,8
AFL 6 - 35mm²
PROJEKTOWANE PRZEJŚCIE LINII SN w=150,6
NAPRĘŻENIE PODSTAWOWE: 10,0 kg/mm², 98,1 MPa
AFL 6 - 35mm²
PROJEKTOWANE PRZEJŚCIE LINII SN w=140,8
NAPRĘŻENIE PODSTAWOWE: 10,0 kg/mm², 98,1 MPa
AFL 6 - 35mm²
ISTNIEJĄCE PRZEJŚCIE LINII SN w=144,8
135
P-12,4,3
4p
ISTNIEJĄCA LINIA nN
4p
ISTNIEJĄCA LINIA nN
Zn 10
Zn 12,137
Zn 12,136
Zn 12,135
Zn 12,134
Zn 12,133
5083/6
5083/4
5083/3
5077/1
432443/2
432443/4
