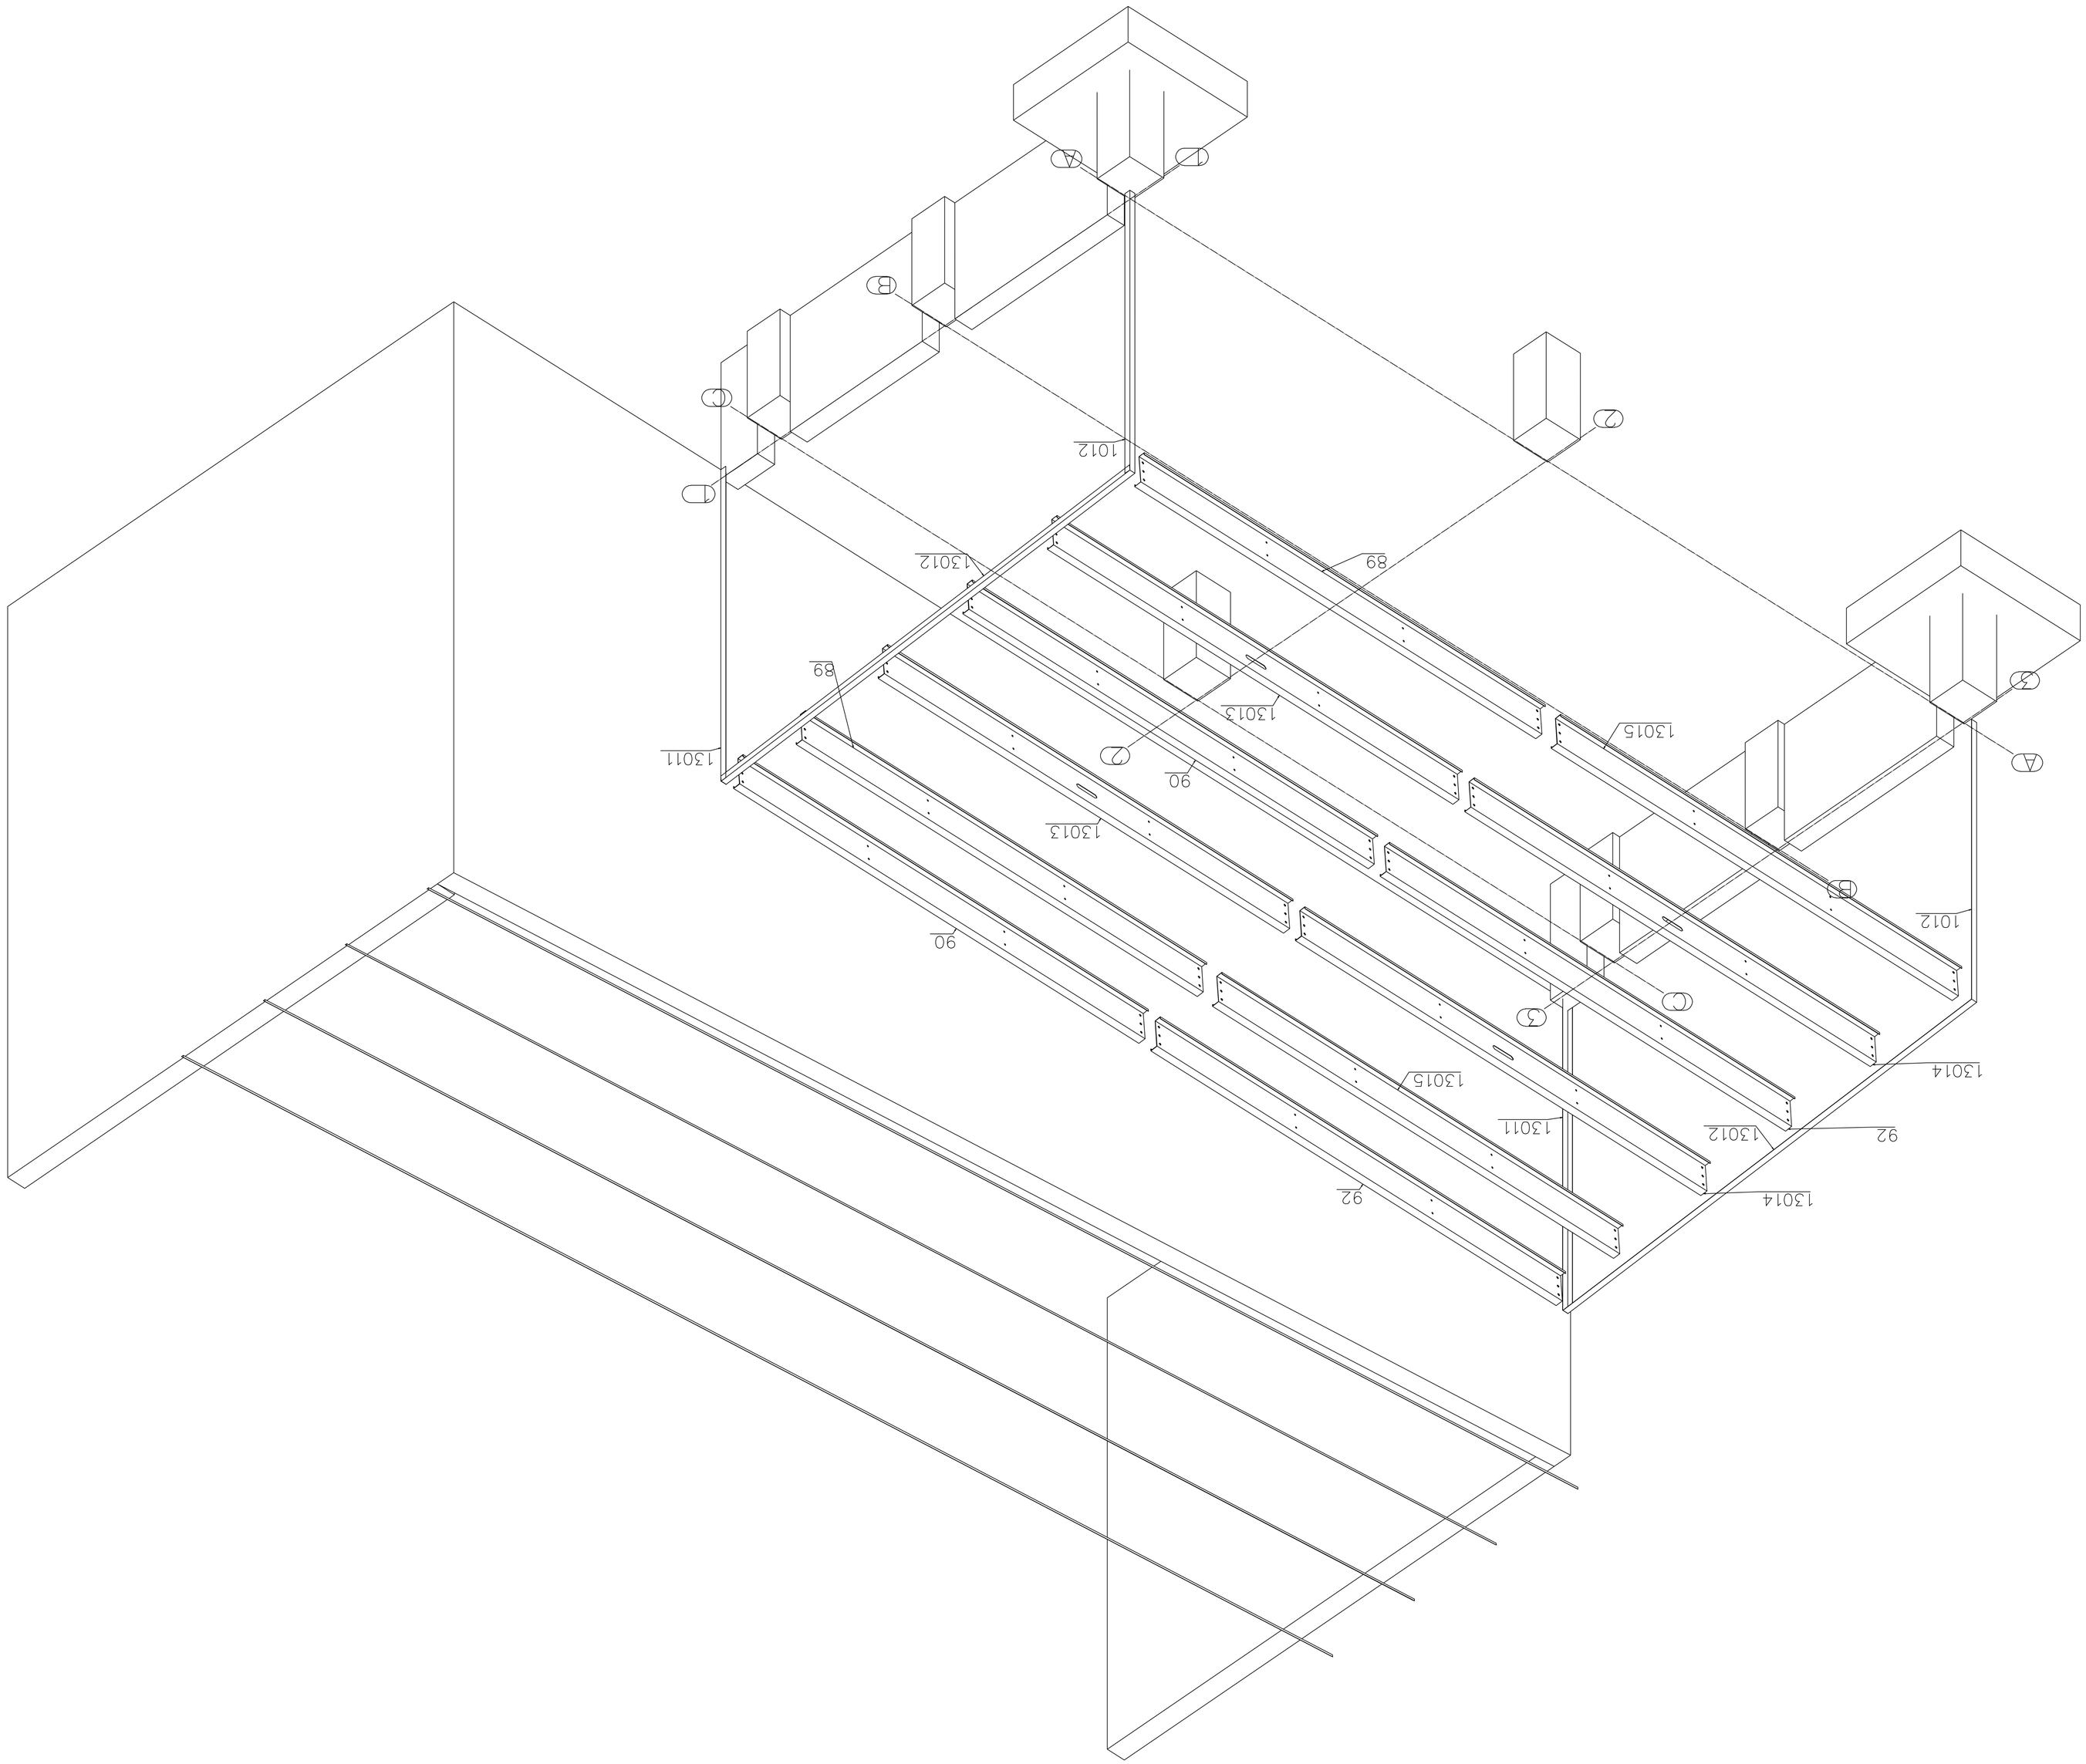

	"ATEM" Kraków Nieruchomości - usług ogólnobudowlanych ul. Zabłocie 43, 30-701 Kraków, tel. 12 656 00 00, www.atem.pl	002
	SKALA - WYCI. OBRÓT. SZCZEGÓŁ	24.10.2019
	WIATA W BRZMIENIU WARSZTATOWE ISTNIEJĄCEGO BUDYNKU MAGAZYNOWEGO WRAZ Z WEWNĘTRZNĄ INSTALACJĄ ELEKTRYCZNĄ	
	STADIUM PROJEKTU: TAŚMA RYSUNKU	
PW	AXIS ZIMNE	1:20
	PROJEKTANT	PDPIN
	SPECJALNOŚĆ	
	MAP. 74 - SKALA 1:20 (1:2 DRUK) ID: 8P - PLOT20180412-74	