
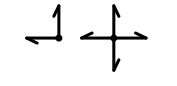
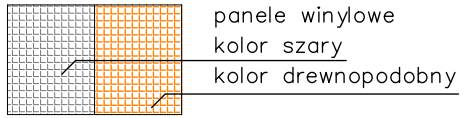
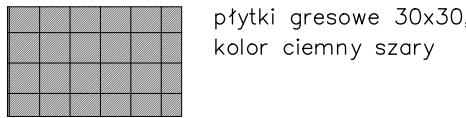


- Wykończenie ściany w postaci tapety z włókna szklanego wodoodporna, zmywalna
- Zejsście sufitu liniowego na ścianę, metalowy klasa ognioodporności min. B-s2,d0. Kolor drewnopodobny naturalnego dębu.

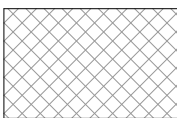


- Płytki gresowe na ścianie
domiar płytek gresowych na ścianie
- płytki gresowe 60x60 na ścianie kolor jasno szary, układane w jednym rzędzie pomiędzy blatem a szafkami górnymi, spód na 81 cm od wykończonej podłogi, płytki na ścianie należy zlicować z tynkiem

- Uwagi:
- Płytki gresowe na ścianach należy wykonać tak aby pokrywały się z fugami na posadzce.
 - W pomieszczeniach gdzie nie występują płytki na ścianach należy wykonać cokół wysokości 10 cm z płytek podłogowych. Cokół zlicowany z tynkiem.

- Zabezpieczenie ścian pasami płyt PCV o szerokości 50 cm. Spód na wysokości 45 cm, góra na wysokości 95cm.

Tabliczki informacyjne

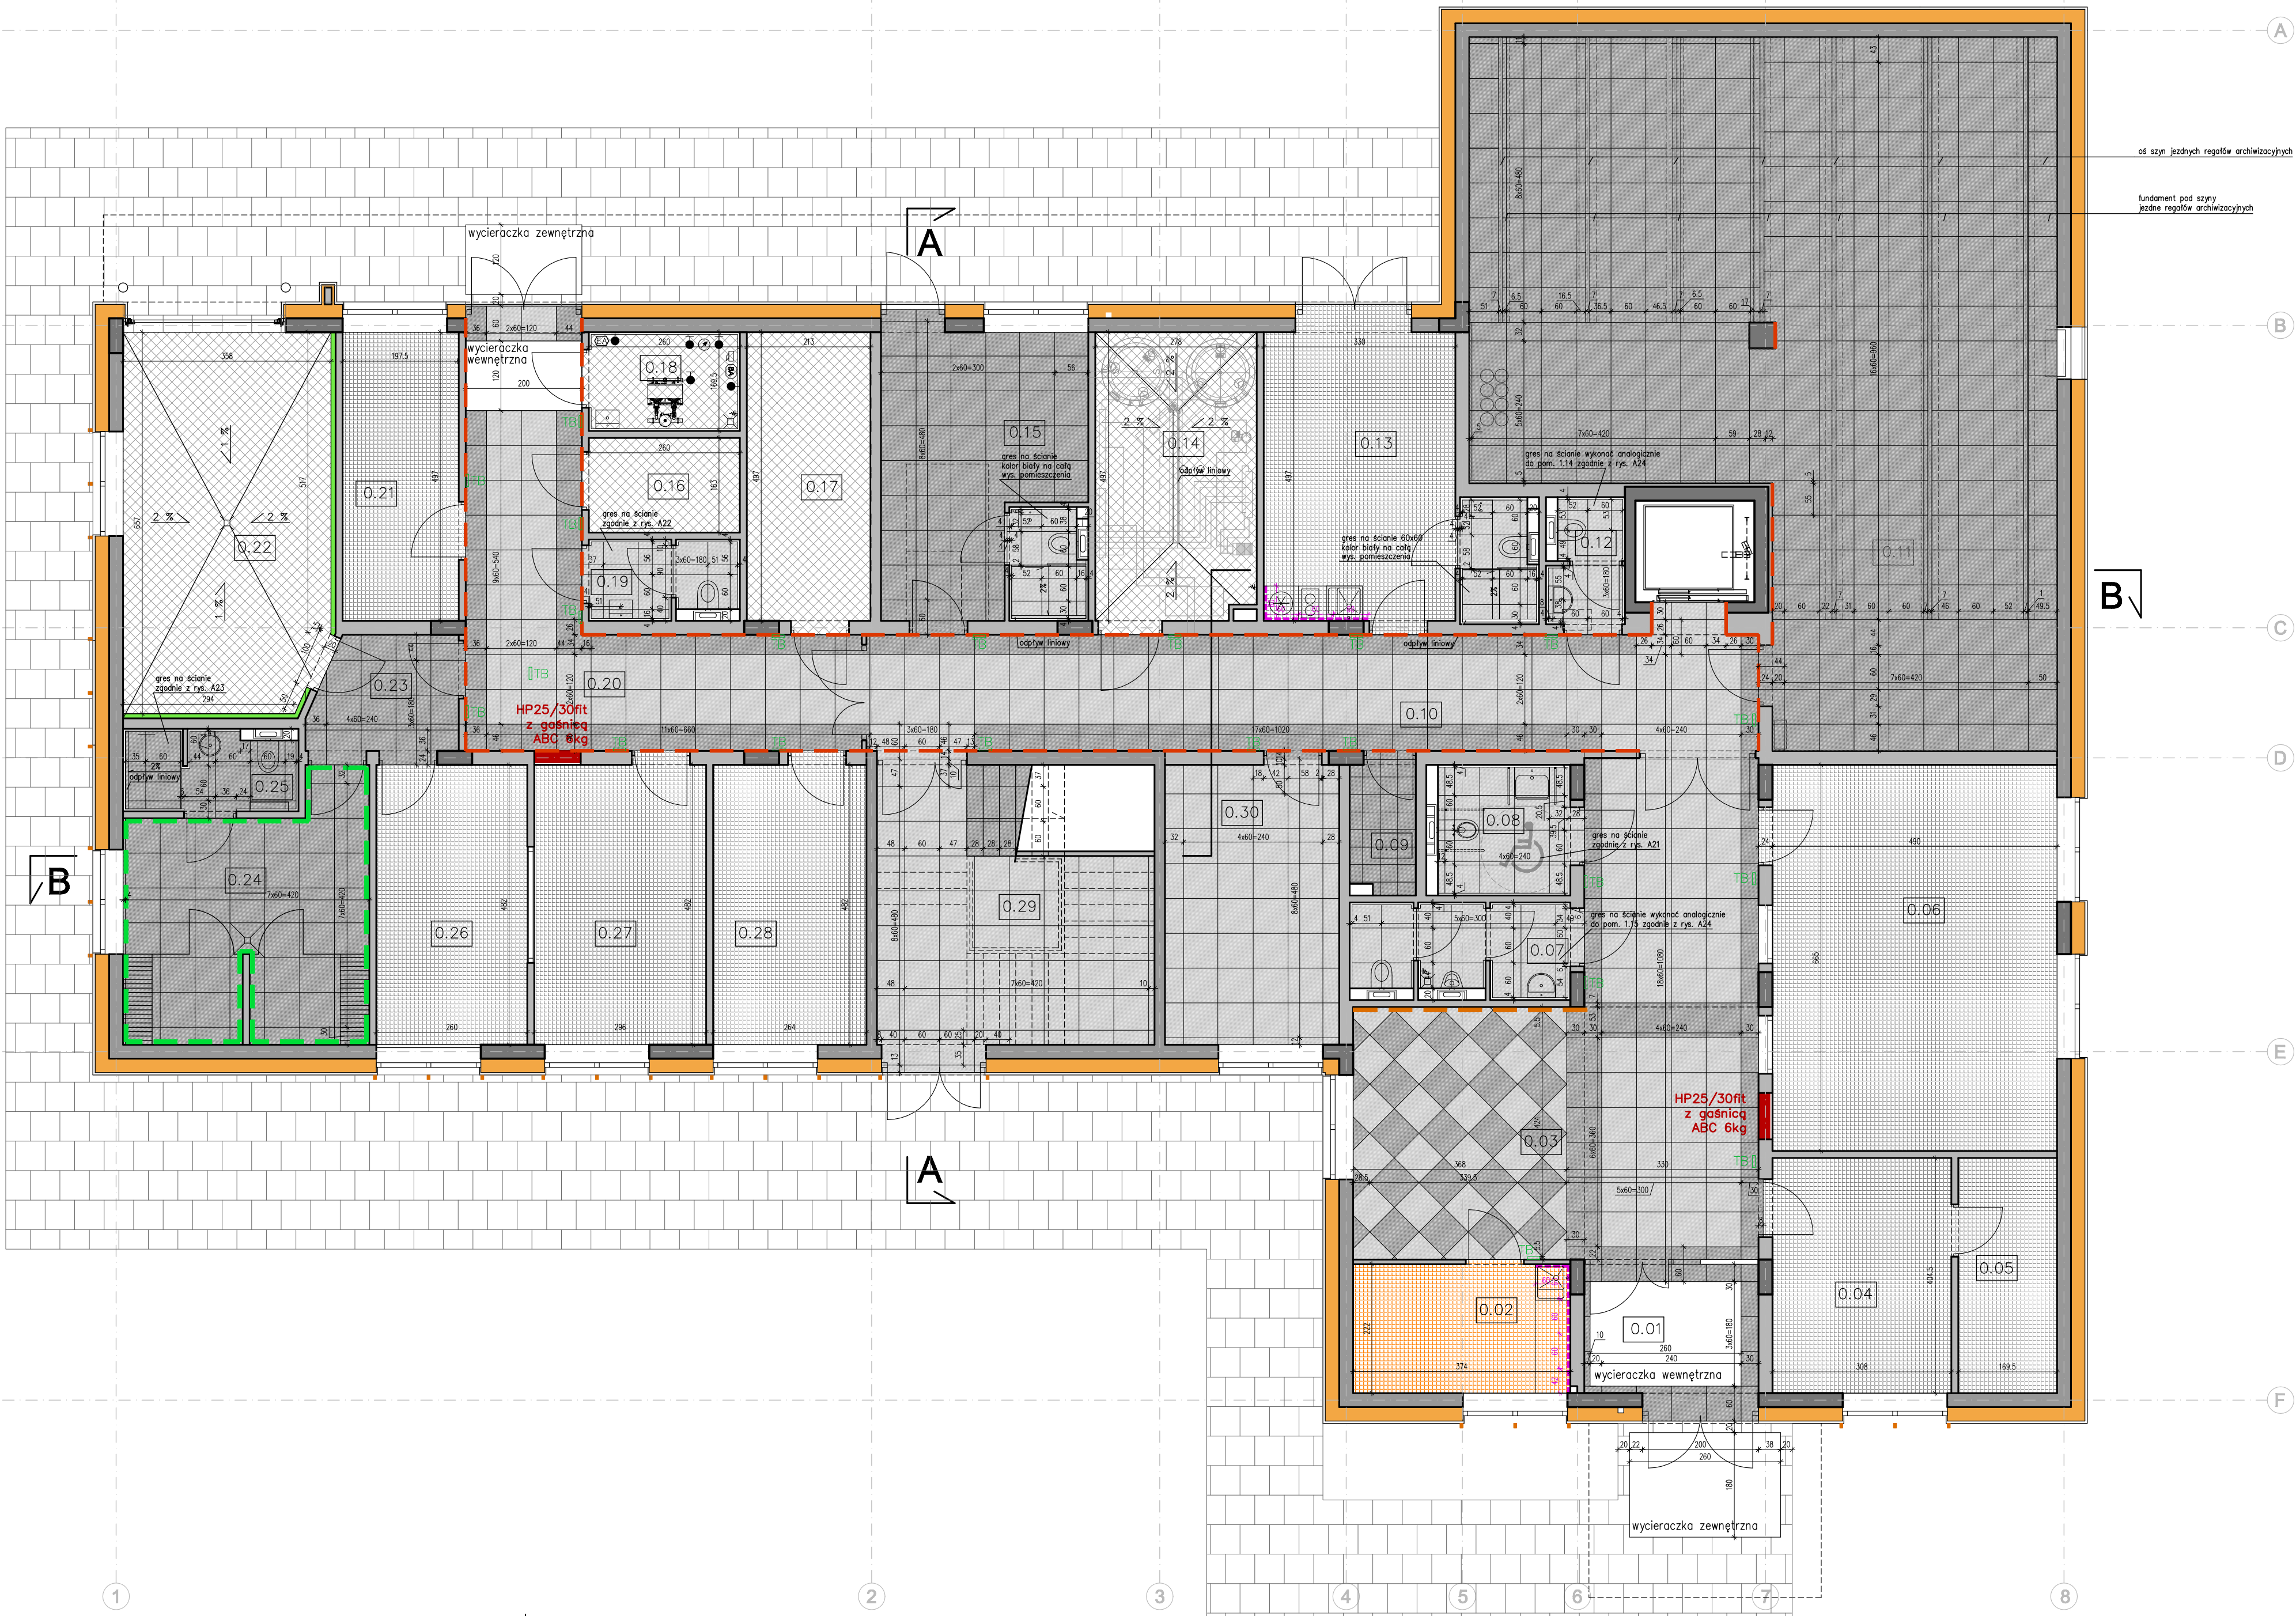

KONOPINSCY, P. PROJEKTOWANIE EKONOMICZNE, KONSULTING, ARCHITEKTURA. TEL. 602 109 276

PROJEKT SIEDZIBY DLA PROKURATURY REJONOWEJ W GRODZISKU MAZOWIECKIM PRZY UL. BARTNIAKA WRAZ Z INFRASTRUKTURĄ TECHNICZNĄ I ZAGOSPODAROWANIEM

Rzut wykończenia podłóg i ścian 1 kondygnacji

PROJEKTOWAŁ: MGR INŻ. ARCH. STANISŁAW KONOPIŃSKI UPR. MA/KK/007/02 SPEC. ARCHITEKTONICZNA	ADRES INWESTYCJI GRODZISK MAZOWIECKI, DZ. NR. EW. 11/5, OBRĘB 0029
SPRAWDZAŁ: MGR INŻ. ARCH. TOMASZ WEKKA UPR. SI-78/90 SPEC. ARCHITEKTONICZNA	INWESTOR SKARB PAŃSTWA PROKURATURA OKRĘGOWA W WARSZAWIE UL. CHOCIMSKA 28, 00-791 WARSZAWA
OPRACOWANIE MGR INŻ. JOANNA DUKACZEWSKA	DATA BRANŻA 07.2023/11.2023 ARCHITEKTURA
FAZA PROJEKT WYKONAWCZY	SKALA 1:75