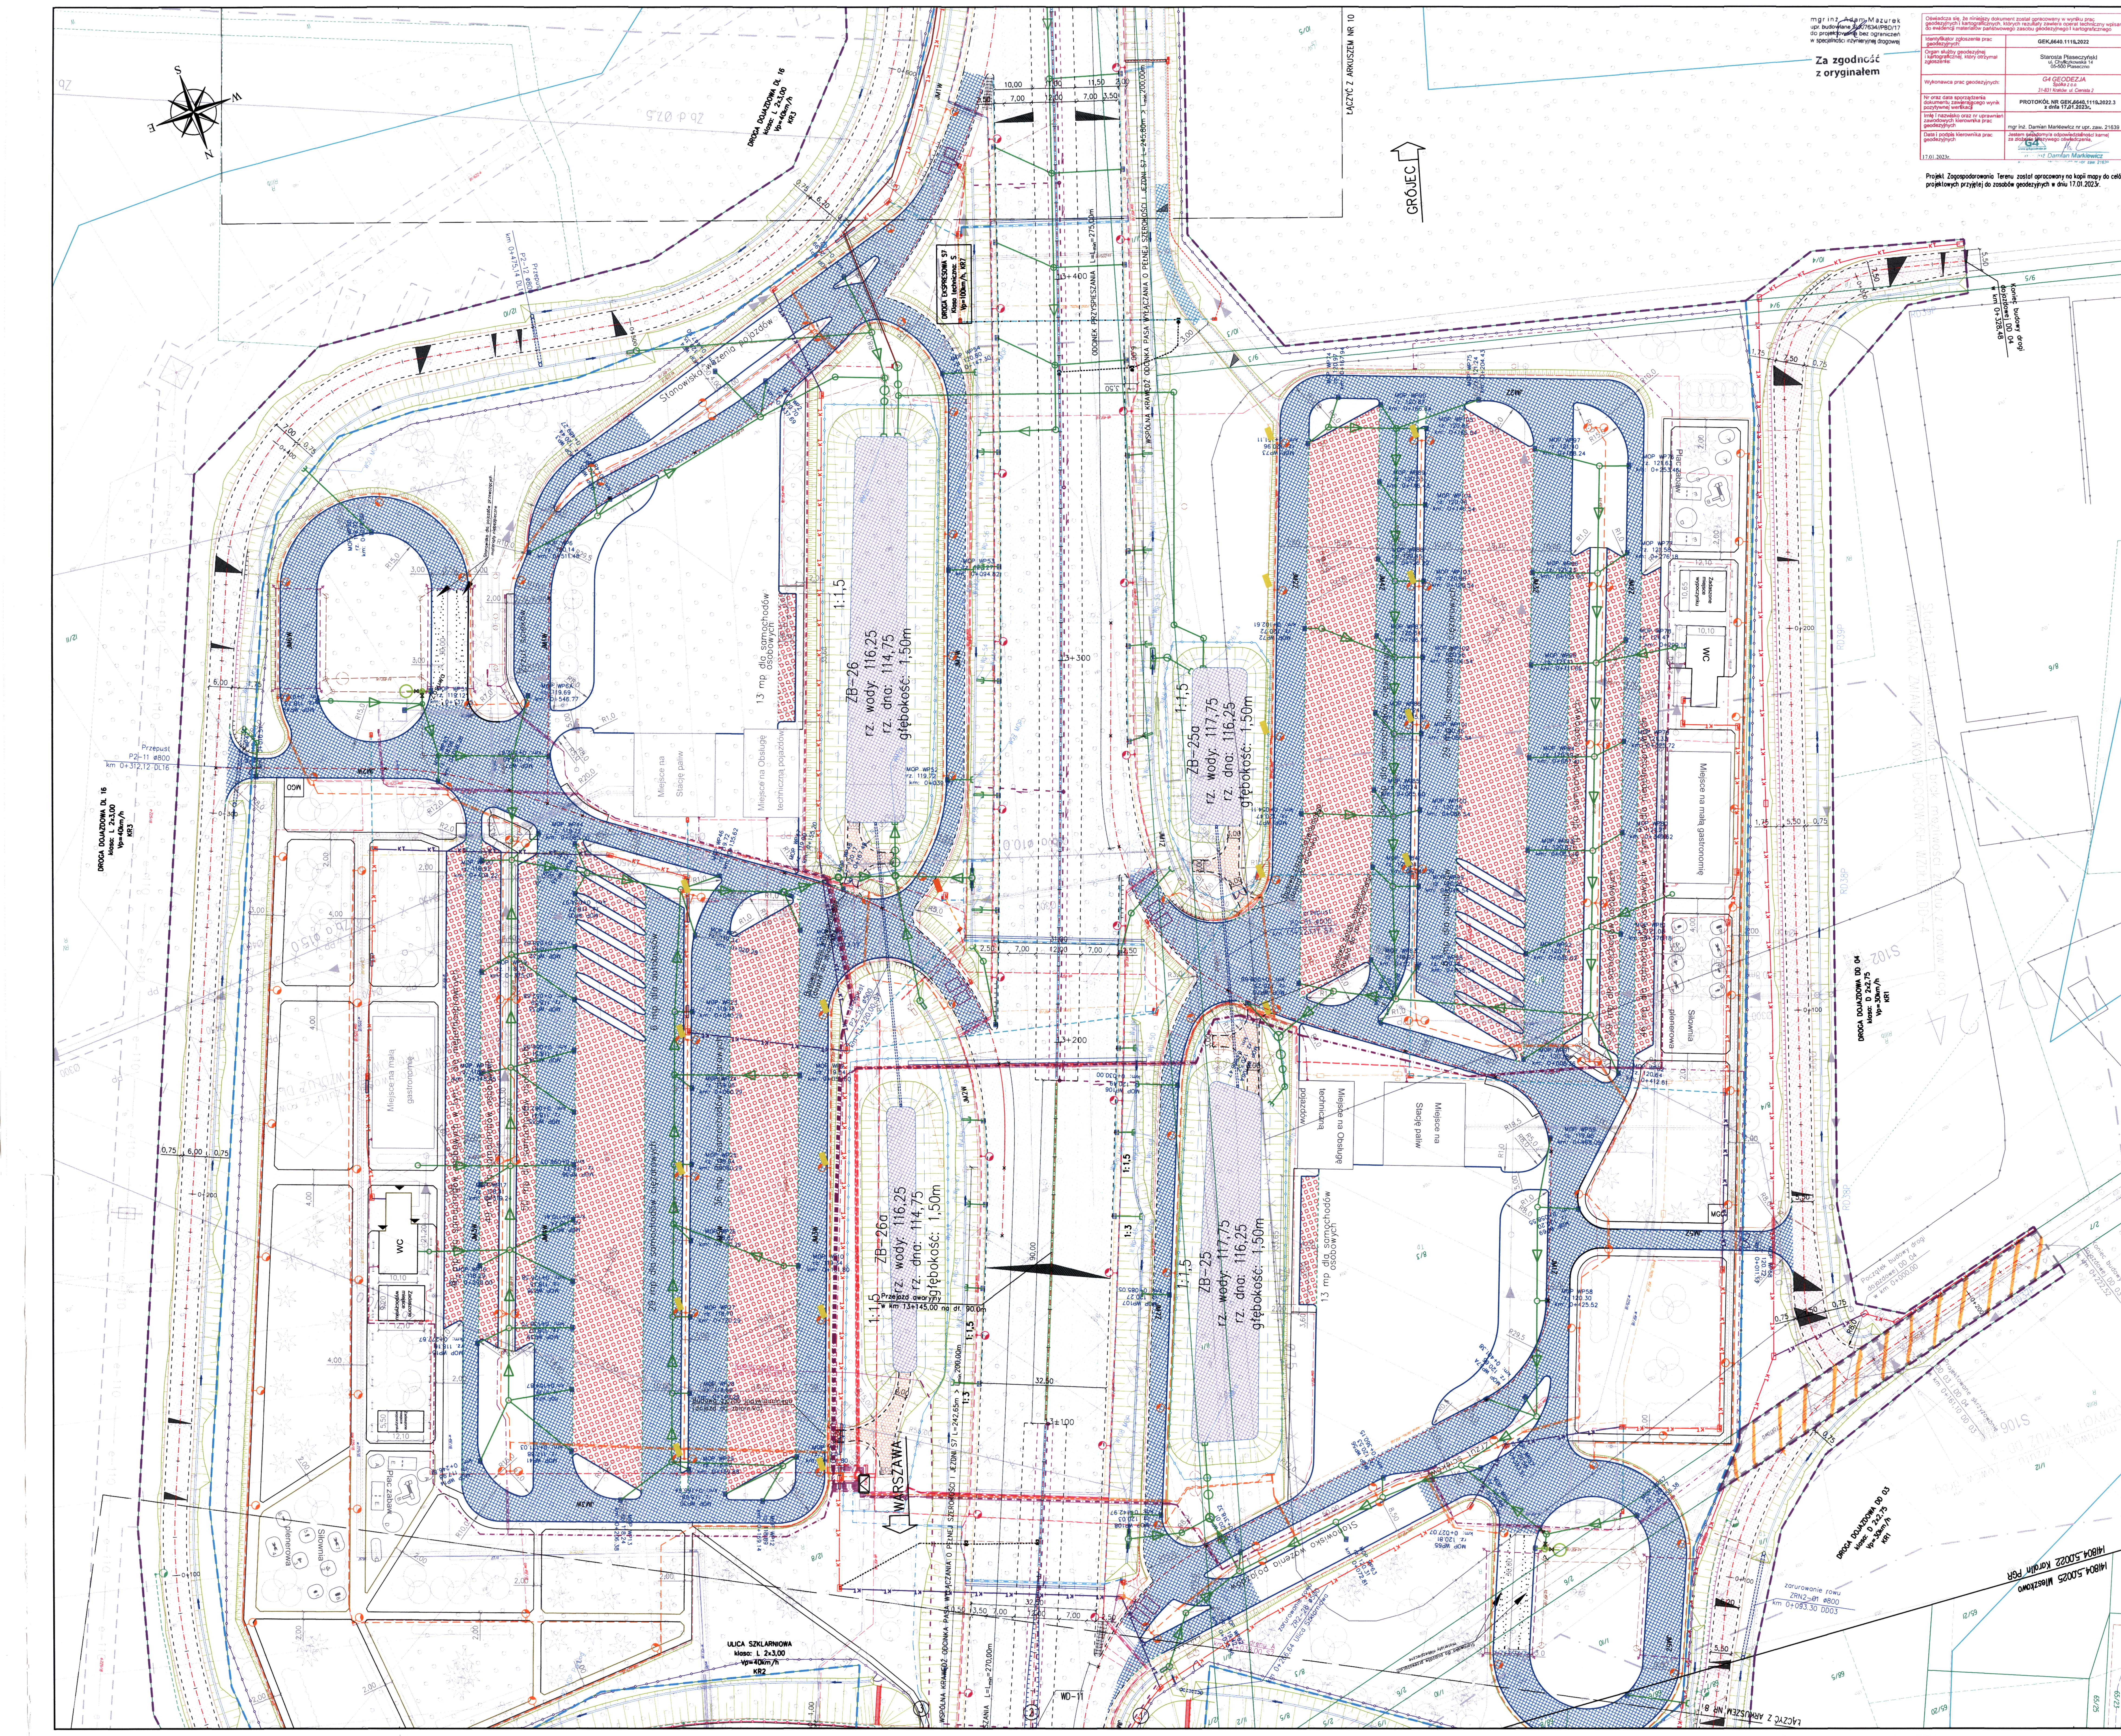
GRÓJEC
WARSZAWA
ŁĄCZYĆ Z ARKUSZEM NR 10
ŁĄCZYĆ Z ARKUSZEM NR 8
DROGA EKSPRESOWA S7 Klasa techniczna: S Vp=100km/h, KR7
DROGA DOJAZDOWA DL 16 klasa: L 2x3,00 Vp=40km/h KR3
DROGA DOJAZDOWA DD 04 klasa: D 2x2,75 Vp=30km/h KR1
DROGA DOJAZDOWA DD 03 klasa: D 2x2,75 Vp=30km/h KR1
ULICA SZKLARNIOWA klasa: L 2x3,00 Vp=40km/h KR2
Koniec budowy drogi dojazdowej DD 04 w km 0+328,48
Początek budowy drogi dojazdowej DD 04 w km 0+000,00
Koniec budowy drogi dojazdowej DD 03 w km 0+222,52
Projektowane skrzyżowanie DD 03 i DD 04 w km 0+161,10 DD 03
zarurowanie rowu ZRN2-01 ø800 km 0+093,30 DD03
Studnia S101 likwidowana – brak możliwości zrzutu z rowów drog.
WYMAGANA ZMIANA ROWÓW DROGOWYCH WZDŁUŻ DD-4
14I804_5.0025 Mieszkowo
14I804_5.0022 Karolin PGR
WSPÓLNA KRAWĘDŹ ODCINKA PASA WYŁĄCZANIA O PEŁNEJ SZEROKOŚCI I JEZDNI S7 L=245,80m > Lmin=200,00m
WSPÓLNA KRAWĘDŹ ODCINKA PASA WYŁĄCZANIA O PEŁNEJ SZEROKOŚCI I JEZDNI S7 L=242,65m > Lmin=200,00m
ODCINEK PRZYSPIESZANIA L=Lmin=275,00m
ODCINEK PRZYSPIESZANIA L=Lmin=270,00m
13+400
13+300
13+200
13+100
Przejazd awaryjny w km 13+145,00 na dł. 90,00m
ZB-25
rz. wody: 117,75
rz. dna: 116,25
głębokość: 1,50m
ZB-25a
rz. wody: 117,75
rz. dna: 116,25
głębokość: 1,50m
ZB-26
rz. wody: 116,25
rz. dna: 114,75
głębokość: 1,50m
ZB-26a
rz. wody: 116,25
rz. dna: 114,75
głębokość: 1,50m
1:1,5
Miejsce na Stację paliw
Miejsce na Obsługę techniczną pojazdów
13 mp dla samochodów osobowych
Miejsce na małą gastronomię
WC
Zadaszone miejsce wypoczynku
Plac zabaw
Siłownia plenerowa
29 mp dla samochodów ciężarowych
6 mp dla autobusów
36 mp dla samochodów ciężarowych
40 mp dla samochodów osobowych w tym dla niepełnosprawnych
Stanowisko ważenia pojazdów
Zrzut ścieków
Stanowisko dla pojazdów przewożących materiały niebezpieczne
Przepust P2-12 ø800 km 0+475,14 DL16
Przepust P2-11 ø800 km 0+312,12 DL16
MGO
WD-11
N
S
E
W

mgr inż. Adam Mazurek
upr. budowlane SLK/7634//PBD/17
do projektowania bez ograniczeń
w specjalności inżynieryjnej drogowej

Za zgodność z oryginałem

Oświadcza się, że niniejszy dokument został opracowany w wyniku prac geodezyjnych i kartograficznych, których rezultaty zawiera operat techniczny wpisany do ewidencji materiałów państwowego zasobu geodezyjnego i kartograficznego

Identyfikator zgłoszenia prac geodezyjnych:	GEK.6640.1119.2022
Organ służby geodezyjnej i kartograficznej, który otrzymał zgłoszenie:	Starosta Piaseczyński ul. Chyliczkowska 14 05-500 Piaseczno
Wykonawca prac geodezyjnych:	G4 GEODEZJA Spółka z o.o. 31-831 Kraków, ul. Cienista 2
Nr oraz data sporządzenia dokumentu zawierającego wynik pozytywnej weryfikacji	PROTOKÓŁ NR GEK.6640.1119.2022.3 z dnia 17.01.2023r.
Imię i nazwisko oraz nr uprawnień zawodowych kierownika prac geodezyjnych	mgr inż. Damian Markiewicz nr upr. zaw. 21639
Data i podpis kierownika prac geodezyjnych 17.01.2023r.	Jestem świadomy/a odpowiedzialności karnej za złożenie fałszywego oświadczenia. G4 www.g4geodezja.pl mgr inż. Damian Markiewicz nr upr. zaw. 21639

Projekt Zagospodarowania Terenu został opracowany na kopii mapy do celów projektowych przyjętej do zasobów geodezyjnych w dniu 17.01.2023r.

UWAGI:

1. Integralną częścią dokumentacji jest opis techniczny i Szczegółowe Specyfikacje Techniczne Wykonania i Odbioru Robót Budowlanych.
2. Niniejszy rysunek rozpatrywać łącznie z całą dokumentacją.
3. Treść rysunku jest zgodna z jego metryką.
4. Inne obiekty pokazane na rysunku mogą być traktowane jedynie informacyjnie.

SCHEMAT UKŁADU ARKUSZY
(ZADANIE 2):


N
S
E
W
WARSZAWA
GRÓJEC
1
2
3
4
5
6
7
8
9
10
11
12
13
13.1
14
15
16
17
18
18.1
19
20
21
22
23
24

ZESPÓŁ AUTORSKI						
Funkcja	Imię i Nazwisko	Specjalność	Nr upr.	Data oprac.	Data uzup.	Podpis
OPRACOWANIE WIELOBRANŻOWE						
Projektant Główny	mgr inż. Adam Mazurek	inżynieryjna drogowa	SLK/7634/PBD/17	05.2022	03.2023	
Projektant Główny	mgr inż. Wojciech Sitarz	mostowa	SLK/1638/POOM/07	05.2022	03.2023	
BRANŻA DROGOWA						
Projektant Główny	mgr inż. Adam Mazurek	inżynieryjna drogowa	SLK/7634/PBD/17	05.2022	03.2023	
Projektant	mgr inż. Łukasz Ziętek	inżynieryjna drogowa	SLK/7995/PBD/18	05.2022	03.2023	Ziętek
Projektant	mgr inż. Daniel Gaweł	inżynieryjna drogowa	SLK/9673/PBD/21	05.2022	03.2023	
Sprawdzający	mgr inż. Łukasz Musioł	drogowa	SLK/3636/POOD/11	05.2022	03.2023	
BRANŻA MOSTOWA						
Projektant Główny	mgr inż. Wojciech Sitarz	mostowa	SLK/1638/POOM/07	05.2022	03.2023	
Sprawdzający	mgr inż. Piotr Gosławski	konstrukcyjno-budowlana	AG.II.4/AZ/713/43/2002	05.2022	03.2023	
BRANŻA KONSTRUKCYJNA – EKRANY AKUSTYCZNE						
Projektant Główny	mgr inż. Piotr Gosławski	konstrukcyjno-budowlana	AG.II.4/AZ/713/43/2002	05.2022	03.2023	
Sprawdzający	mgr inż. Łukasz Głowala	konstrukcyjno-budowlana	SLK/7233/PWBKb/18	05.2022	03.2023	
BRANŻA INSTALACYJNA – BUDOWA ODWODNIENIA						
Projektant	mgr inż. Izabela Płudowska	sieci, inst. i urządz. ciepln., went., gaz., wod. i kan.	SLK/6134/PBS/16	05.2022	03.2023	Płudowska
Sprawdzający	mgr inż. Daria Łanoszka	sieci, inst. i urządz. ciepln., went., gaz., wod. i kan.	SLK/9223/PWBS/21	05.2022	03.2023	
BRANŻA ELEKTROENERGETYCZNA – BUDOWA OŚWIETLENIA DROGOWEGO WRAZ Z ZASILANIEM						
Projektant	mgr inż. Michał Żarnotal	instalacyjna w zakresie sieci, instalacji, urządzeń elektrycznych i elektroenergetycznych	SLK/2013/POOE/07	05.2022	03.2023	
Sprawdzający	mgr inż. Krzysztof Nowak	instalacyjno-inżynieryjna w zakresie instalacji elektrycznych	136/82	05.2022	03.2023	
BRANŻA ELEKTROENERGETYCZNA – PRZEBUDOWA SIECI ELEKTROENERGETYCZNEJ nN i SN						
Projektant	mgr inż. Michał Żarnotal	instalacyjna w zakresie sieci, instalacji, urządzeń elektrycznych i elektroenergetycznych	SLK/2013/POOE/07	05.2022	03.2023	
Sprawdzający	mgr inż. Krzysztof Nowak	instalacyjno-inżynieryjna w zakresie instalacji elektrycznych	136/82	05.2022	03.2023	
BRANŻA TELETECHNICZNA – BUDOWA KANAŁU TECHNOLOGICZNEGO						
Projektant	mgr inż. Janusz Mieduniecki	instalacyjna w zakresie sieci, instalacji, urządzeń telekomunikacyjnych	SLK/7150/PWBT/16	05.2022	03.2023	
Sprawdzający	mgr inż. Edward Mieduniecki	instalacyjna w telekomunikacji przewodowej wraz z inf. towarzyszącą w zakresie linii, instalacji i urządzeń liniowych	0068/96/U	05.2022	03.2023	

INWESTOR:

GDDKiA

Skarb Państwa
Generalny Dyrektor Dróg Krajowych i Autostrad
z siedzibą w Warszawie
ul. Wronia 53, 00-874 Warszawa

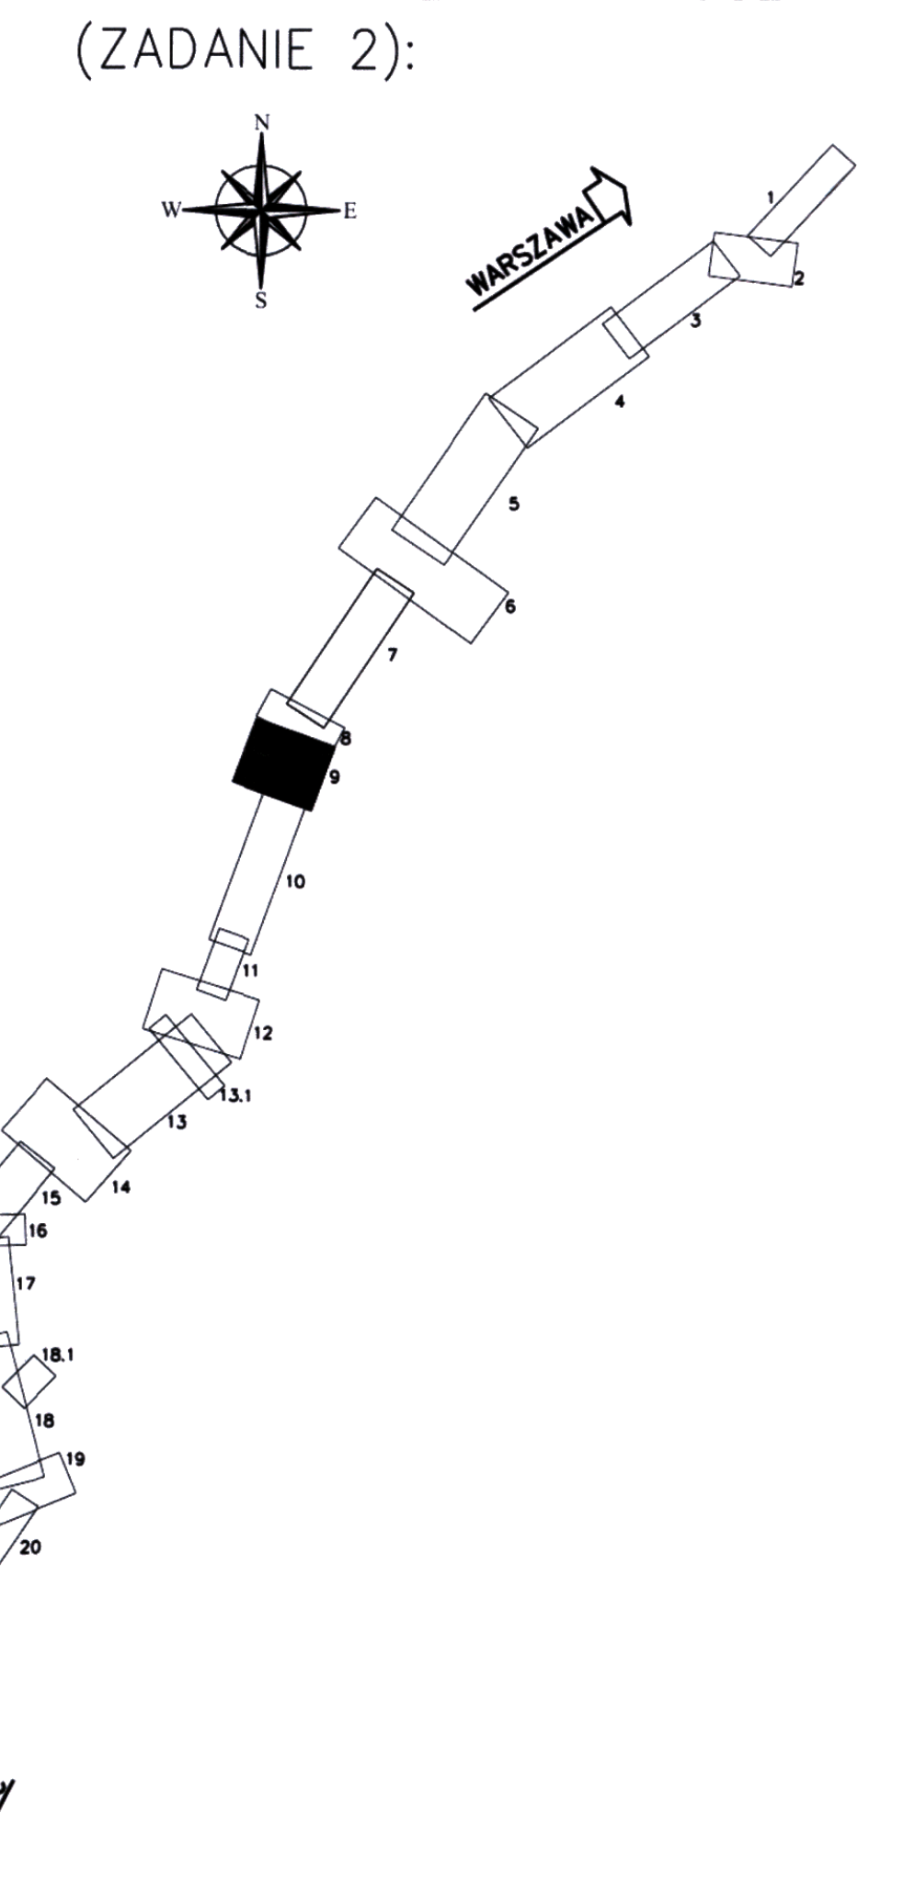WYKONAWCA:

INTERCOR

Przedsiębiorstwo Usług Technicznych
INTERCOR Sp. z o.o.
42-400 Zawiercie, ul. Okólna 10
e-mail: intercor@intercor.eu

KONSORCJUM PROJEKTOWE:

AUTOSTRADA II Spółka z o.o. BIURO PROJEKTÓW

LIDER:
Autostrada II Sp. z o.o.
40-467 Katowice, ul. 73 Pułku Piechoty 1
tel./fax. (32) 735-20-55; 735-21-41
e-mail: biuro@autostradaii.pl

INMOST PROJEKT

PARTNER:
Zakład Nowych Technologii i Wdrożeń
INMOST – PROJEKT Sp. z o.o.
44-100 Gliwice, ul. Lompy 15/2
e-mail: inmost@inmost.pl

ZADANIE:
Budowa Południowego wylotu z Warszawy drogi ekspresowej S-7 na odcinku od węzła Lotnisko na Południowej Obwodnicy Warszawy do obwodnicy Grójca – Odcinek "B" od węzła "Lesznowola" (bez węzła) do węzła "Tarczyn Północ" (z węzłem) – długość odcinka ok. 14,8 km. Zadanie 2 km 8+241,47 – 21+746,16

OBIEKT:	DROGA			NR ZADANIA	0141
STADIUM:	PZT	DATA:	05.2022	DATA AKTUALIZACJI:	03.2023
SKALA:	1:500	NR RYSUNKU: 0141/PZT/D/Z2/02.09			
BRANŻA:	WIELOBRANŻOWA				

TYTUŁ RYSUNKU:

PROJEKT ZAGOSPODAROWANIA TERENU
ARKUSZ 9/24

FUNKCJA:	TYTUŁ, IMIĘ, NAZWISKO:	SPECJALNOŚĆ:	NR UPRAWNIEŃ:	PODPIS:
PROJEKTANT GŁ.	mgr inż. Adam Mazurek	inż. drogowa	SLK/7634/PBD/17	
PROJEKTANT	mgr inż. Łukasz Ziętek	inż. drogowa	SLK/7995/PBD/18	Ziętek
PROJEKTANT	mgr inż. Daniel Gaweł	inż. drogowa	SLK/9673/PBD/21	
ASYSTENT PROJ.	mgr inż. Daria Piotrowicz	–	–	
SPRAWDZAJĄCY	mgr inż. Łukasz Musioł	drogowa	SLK/3636/POOD/11	

201