


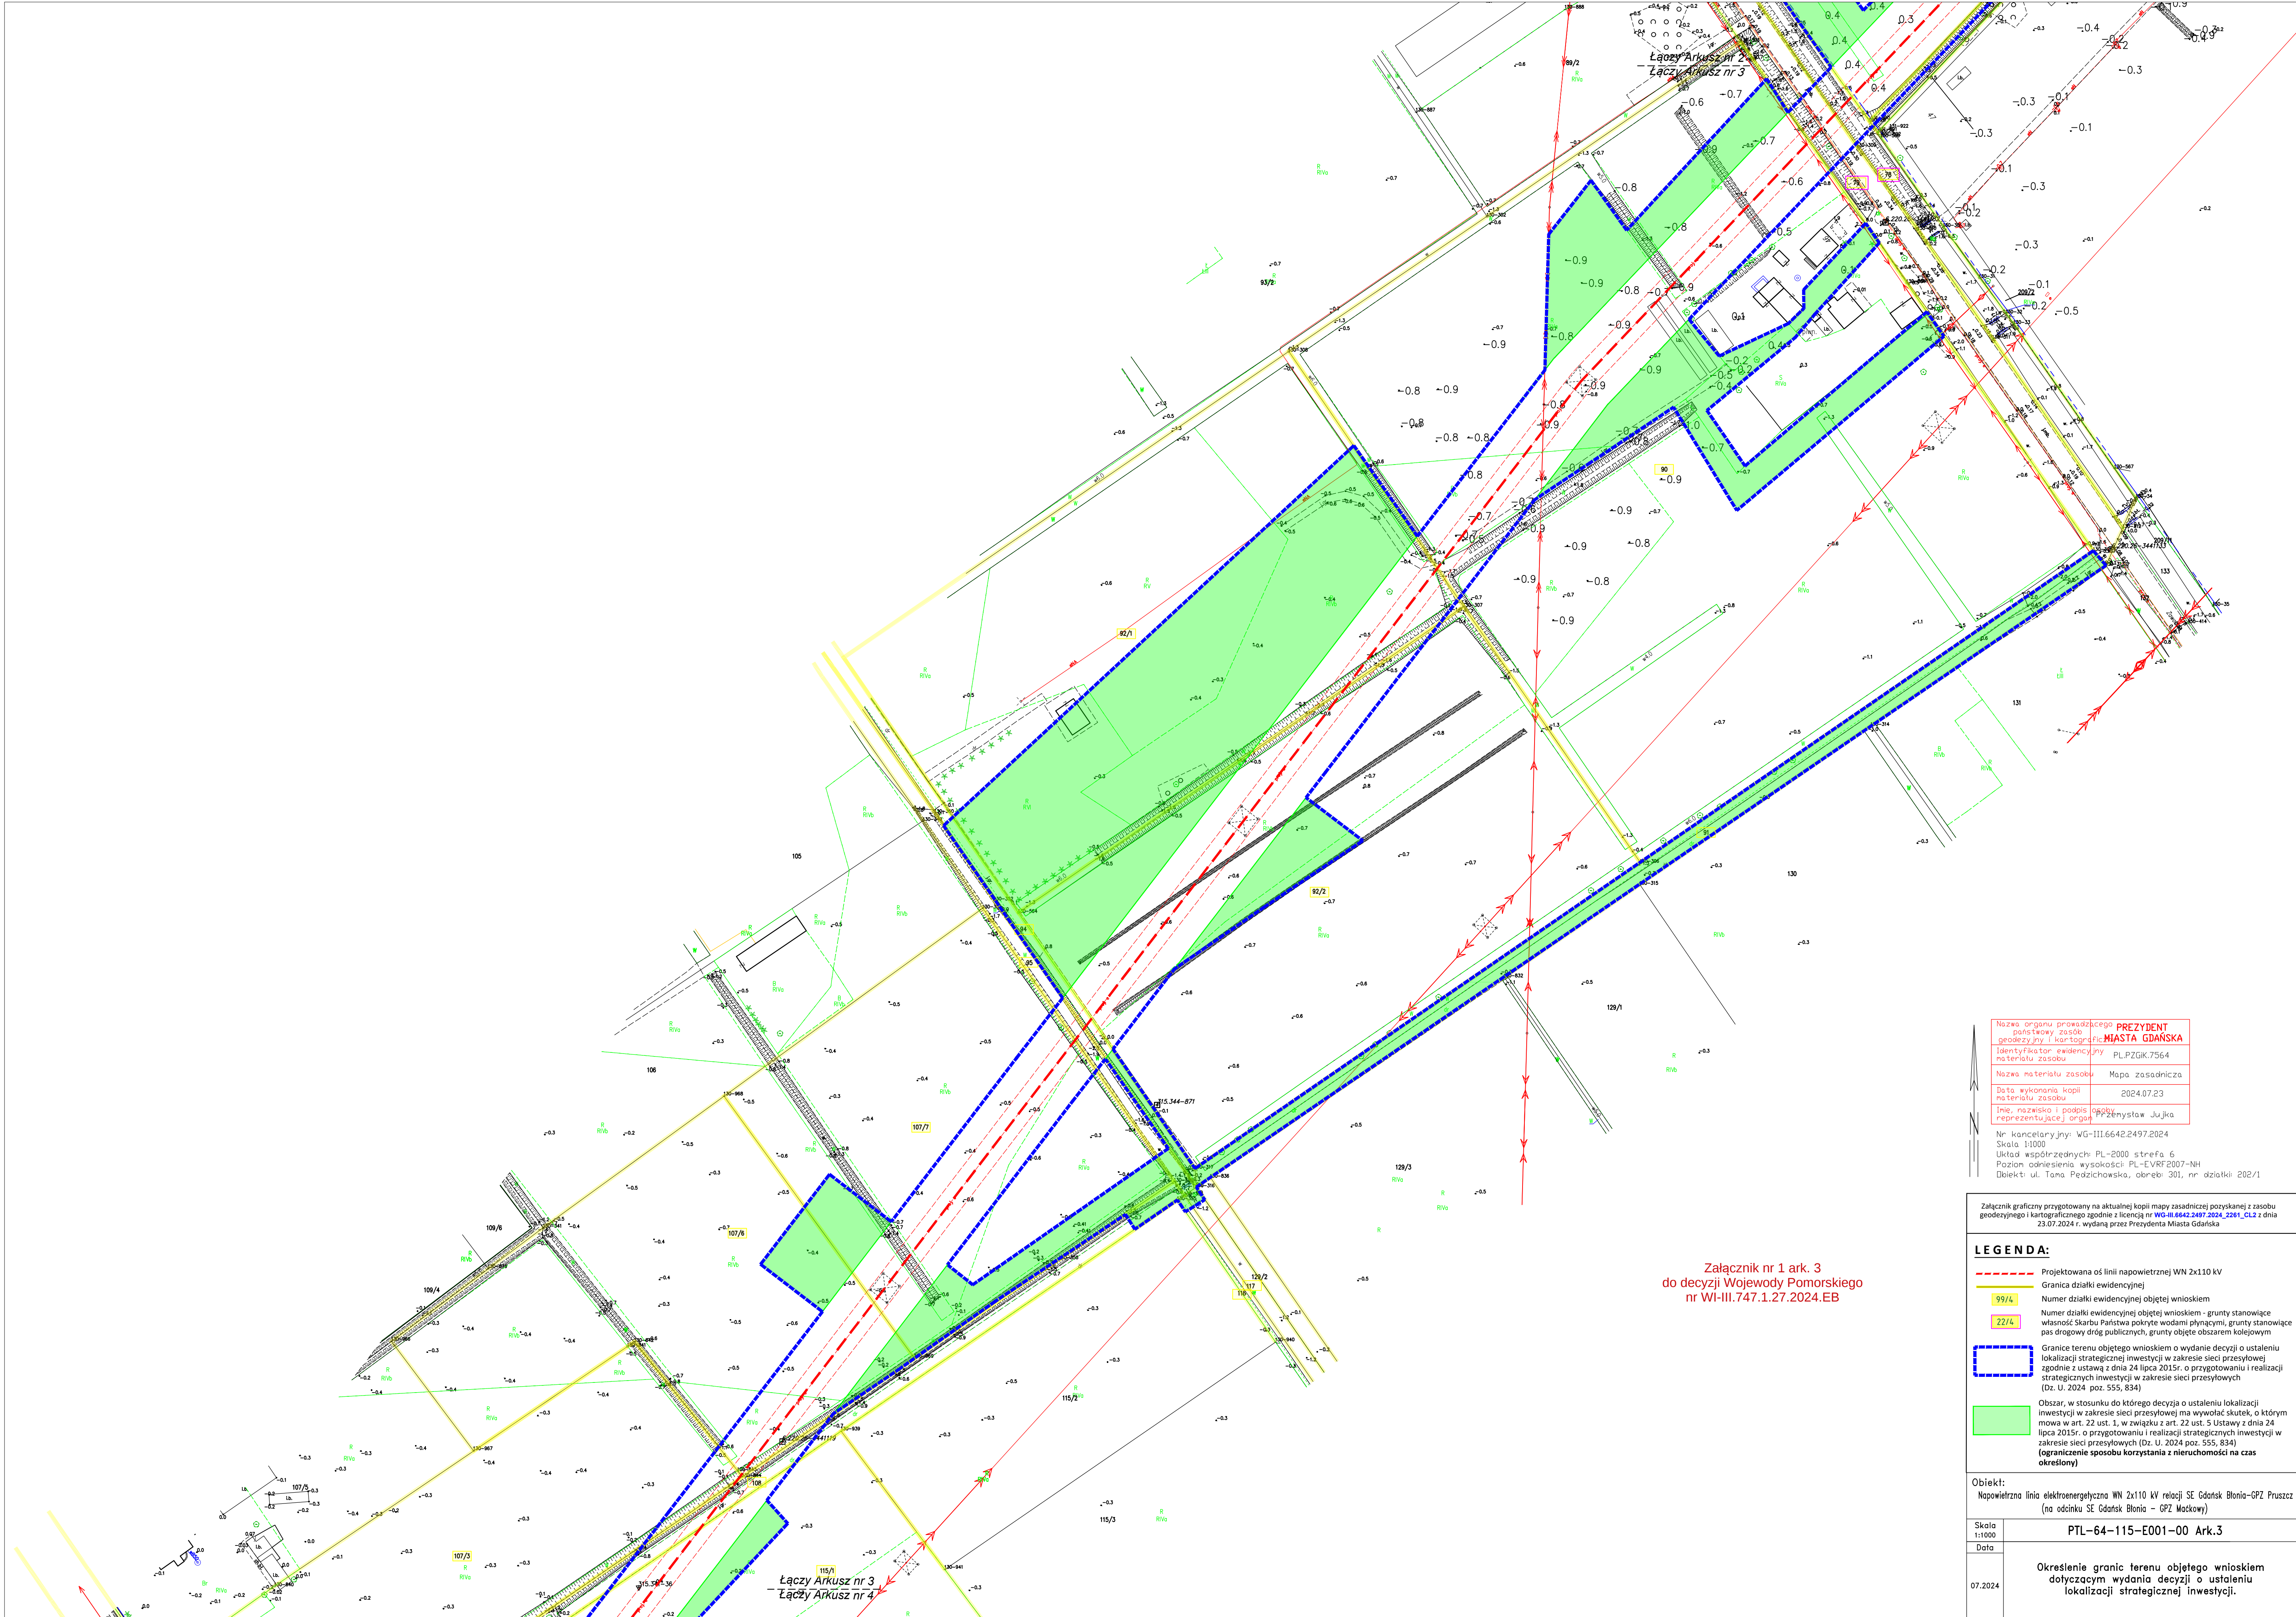

Załącznik nr 1 ark. 3
do decyzji Wojewody Pomorskiego
nr WI-III.747.1.27.2024.EB

Nazwa organu prowadzącego	PREZIDENT
geodezyjny i kartograficzny	MIASTA GDANSKA
Identyfikator ewidencyjny	PL.PZGIK.7564
Identyfikator ewidencyjny	PL.PZGIK.7564
Nazwa materiału zasobu	Mapa zasadnicza
Data wykonania kopii	2024.07.23
Imię, nazwisko i podpis osoby	Przenystaw Jujka
reprezentującej organ	
Nr kancelaryjny	WG-III.6642.2497.2024
Skala	1:1000
Układ współrzędnych	PL-2000 strefa 6
Poziom odniesienia wysokości	PL-EVRF 2007-NH
Obiekt	ul. Tana Pełzichowska, obręb 301, nr działki 202/1

Załącznik graficzny przygotowany na aktualnej kopii mapy zasadniczej pozyskanej z zasobu geodezyjnego i kartograficznego zgodnie z licencją nr WG-III.6642.2497.2024.2261_CL2 z dnia 23.07.2024 r. wydaną przez Prezydenta Miasta Gdańska

LEGENDA:	
	Projektowana oś linii napowietrznej WN 2x110 kV
	Granica działki ewidencyjnej
	Numer działki ewidencyjnej objętej wnioskiem
	Numer działki ewidencyjnej objętej wnioskiem - grunty stanowiące własność Skarbu Państwa pokryte wodami płynącymi, grunty stanowiące pas drogowy dróg publicznych, grunty objęte obszarem kolejowym
	Granice terenu objętego wnioskiem o wydanie decyzji o ustaleniu lokalizacji strategicznej inwestycji w zakresie sieci przesyłowej zgodnie z ustawą z dnia 24 lipca 2015r. o przygotowaniu i realizacji strategicznych inwestycji w zakresie sieci przesyłowych (Dz. U. 2024 poz. 555, 834)
	Obszar, w stosunku do którego decyzja o ustaleniu lokalizacji inwestycji w zakresie sieci przesyłowej ma wywołać skutek, o którym mowa w art. 22 ust. 1, w związku z art. 22 ust. 5 Ustawy z dnia 24 lipca 2015r. o przygotowaniu i realizacji strategicznych inwestycji w zakresie sieci przesyłowych (Dz. U. 2024 poz. 555, 834) (ograniczenie sposobu korzystania z nieruchomości na czas określony)

Obiekt:
Napowietrzna linia elektroenergetyczna WN 2x110 kV relacji SE Gdańsk Blonia-GPZ Pruszcz (na odcinku SE Gdańsk Blonia - GPZ Małkowy)

Skala	1:1000
Data	07.2024
Określenie granic terenu objętego wnioskiem dotyczącym wydania decyzji o ustaleniu lokalizacji strategicznej inwestycji.	