


## RZUT IV PIĘTRA – skala 1:75

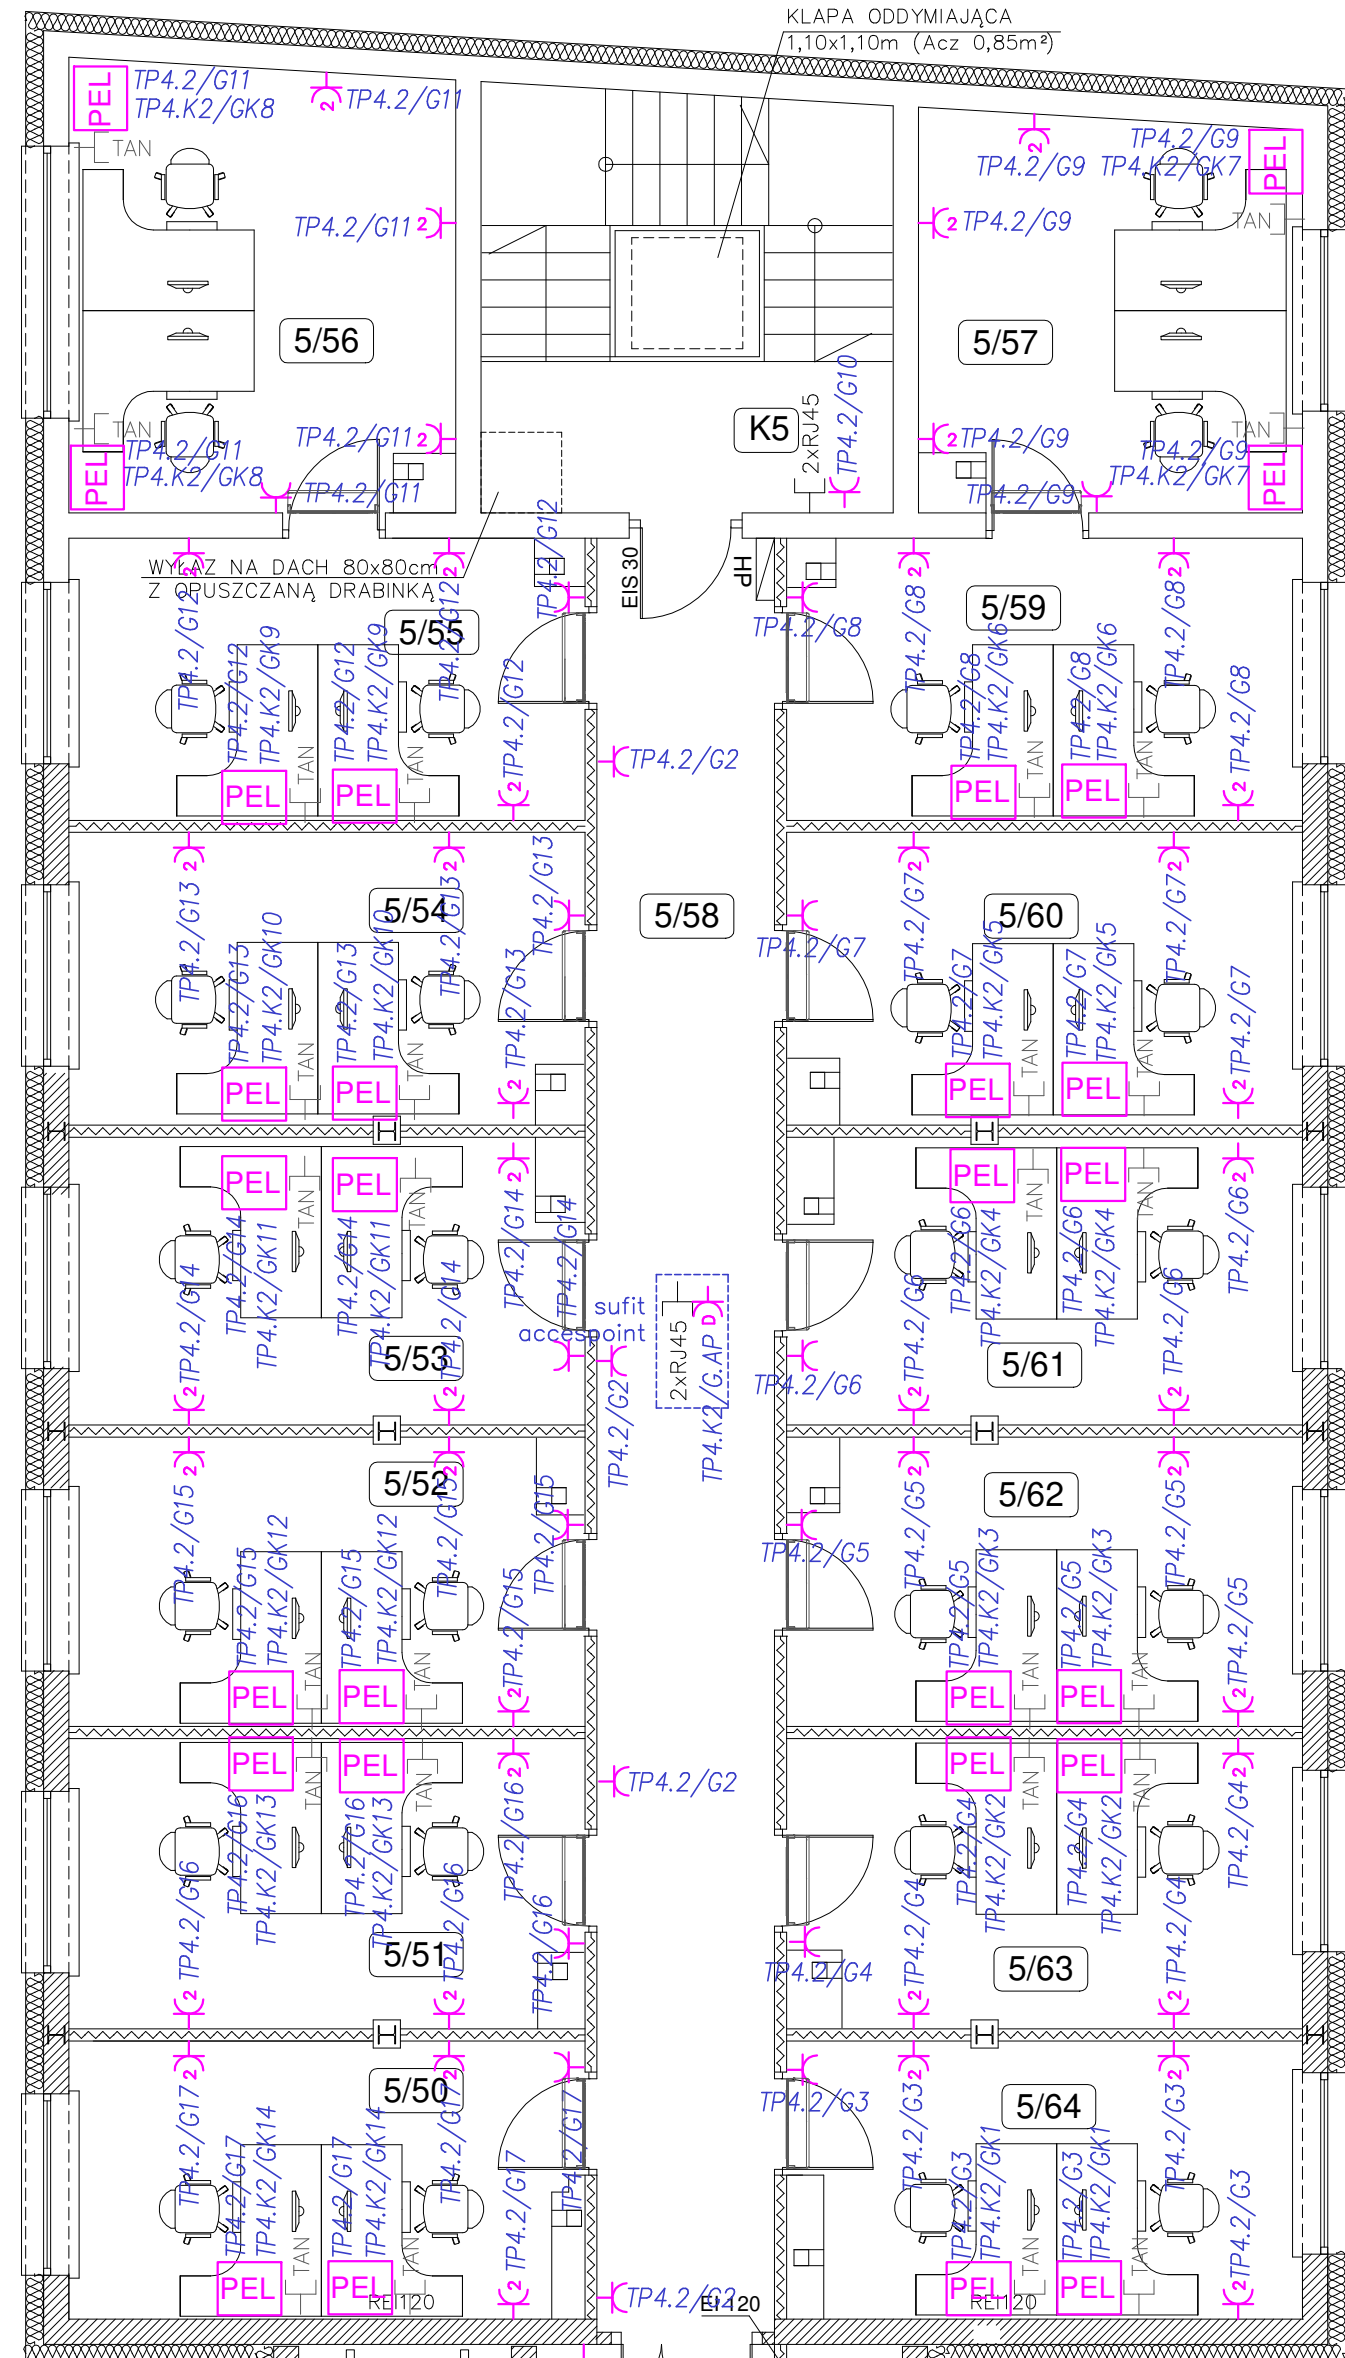

POWIERZCHNIA W PIRLA – II ETAP			
NR SYM.	NOMEZ pomieszczenia	Rodzaj posadzki	Powierzchnia m <sup>2</sup>
5/01	Pokój biurowy	panele podłogowe	25,77
5/02	Pokój biurowy	panele podłogowe	27,42
5/03	Pokój biurowy	panele podłogowe	15,50
5/04	Pokój biurowy	panele podłogowe	15,98
5/05	Pokój biurowy	panele podłogowe	15,89
5/06	Pokój biurowy	panele podłogowe	16,30
5/07	Pokój biurowy	panele podłogowe	21,63
5/08	Pokój biurowy	panele podłogowe	16,10
5/09	Pokój biurowy	panele podłogowe	16,00
5/10	Pokój biurowy	panele podłogowe	15,98
5/11	Pokój biurowy	panele podłogowe	16,05
5/12	Pokój biurowy	panele podłogowe	16,03
5/13	Pokój biurowy	panele podłogowe	16,03
5/14	Pokój biurowy	panele podłogowe	22,67
5/15	Pokój biurowy	panele podłogowe	16,10
5/16	Pokój biurowy	panele podłogowe	16,00
5/17	Pokój biurowy	panele podłogowe	16,00
5/18	Pokój biurowy	panele podłogowe	16,29
5/19	Pokój biurowy	panele podłogowe	22,23
5/20	Pokój biurowy	panele podłogowe	27,40
5/21	Archiwum	plytki pastl. gresowe	21,47
5/22	Pokój biurowy	panele podłogowe	21,47
5/23	Pokój biurowy	panele podłogowe	15,00
5/24	Pokój biurowy	panele podłogowe	14,80
5/25	Pomieszczenie socjalne	plytki pastl. gresowe	7,28
5/26	WC z przepłukiwaniem	plytki pastl. gresowe	4,50
5/27	Wc domski	plytki pastl. gresowe	5,85
5/28	Wc mekpi	plytki pastl. gresowe	5,85
5/29	Pomieszczenie techniczne	plytki pastl. gresowe	1,60
5/30	Korytarz	plytki pastl. gresowe	106,30
5/31	Pokój biurowy	panele podłogowe	15,98
5/32	Pokój biurowy	panele podłogowe	15,10
5/33	Pokój biurowy	panele podłogowe	14,00
5/34	Pokój biurowy	panele podłogowe	14,90
5/35	Pomieszczenie socjalne	plytki pastl. gresowe	7,38
5/36	WC z przepłukiwaniem	plytki pastl. gresowe	4,30
5/37	Wc domski	plytki pastl. gresowe	4,34
5/38	Wc mekpi	plytki pastl. gresowe	5,60
5/39	Wc domski	plytki pastl. gresowe	4,50
5/40	Korytarz	plytki pastl. gresowe	83,15
5/41	Pomieszczenie porządkowe	panele podłogowe	1,60
5/42	Pomieszczenie porządkowe	panele podłogowe	14,70
5/43	Pokój biurowy	panele podłogowe	14,87
5/44	Pokój biurowy	panele podłogowe	14,44
5/45	Pokój biurowy	panele podłogowe	14,44
5/46	Pokój biurowy	panele podłogowe	21,97
5/47	Archiwum	plytki pastl. gresowe	6,37

5/48	Pomieszczenie techniczne	głęboki podł. gresowe	3,04
5/49	Korytarz	paneli podłogowe	13,78
5/50	Pokój biurowy	paneli podłogowe	13,67
5/51	Pokój biurowy	paneli podłogowe	14,39
5/52	Pokój biurowy	paneli podłogowe	14,30
5/53	Pokój biurowy	paneli podłogowe	15,37
5/54	Pokój biurowy	paneli podłogowe	14,24
5/55	Pokój biurowy	paneli podłogowe	14,44
5/56	Pokój biurowy	paneli podłogowe	16,05
5/57	Pokój biurowy	paneli podłogowe	14,50
5/58	Korytarz	głęboki podł. gresowe	31,42
5/59	Pokój biurowy	paneli podłogowe	14,08
5/60	Pokój biurowy	paneli podłogowe	13,87
5/61	Pokój biurowy	paneli podłogowe	13,87
5/62	Pokój biurowy	paneli podłogowe	14,27
5/63	Pokój biurowy	paneli podłogowe	14,28
5/64	Pokój biurowy	paneli podłogowe	13,68
K1	Kłosa schodów	pl. natural. kamienia	24,73
K2	Kłosa schodów	pl. natural. kamienia	19,92
K3	Kłosa schodów	pl. natural. kamienia	16,83
Razem			1120,64

- PEL – Punkt elektryczno-logiczny (meblowy/podłogowy):
  - 6x Gniazdo zasilające DATA 230V 2P+Z/16A
  - 4x Gniazdo 2xRJ45 Kat. 6a Komputery
  - 2x Rezerwa gniazd (HDMI/USB/FO)

