


RZUT IV PIĘTRA – skala 1:75

| WYKAZ POMIESZCZEŃ IV PIĘTRA – II ETAP | | | |
|---------------------------------------|--------------------------|----------------------|--------------------------------|
| Nr pom. | Nazwa pomieszczenia | Rodzaj posadzki | Powierzchnia [m ²] |
| 5/01 | Pokój biurowy | panele podłogowe | 25,77 |
| 5/02 | Pokój biurowy | panele podłogowe | 22,40 |
| 5/03 | Pokój biurowy | panele podłogowe | 15,90 |
| 5/04 | Pokój biurowy | panele podłogowe | 15,98 |
| 5/05 | Pokój biurowy | panele podłogowe | 15,89 |
| 5/06 | Pokój biurowy | panele podłogowe | 16,30 |
| 5/07 | Pokój biurowy | panele podłogowe | 23,82 |
| 5/08 | Pokój biurowy | panele podłogowe | 16,10 |
| 5/09 | Pokój biurowy | panele podłogowe | 16,00 |
| 5/10 | Pokój biurowy | panele podłogowe | 15,98 |
| 5/11 | Pokój biurowy | panele podłogowe | 16,05 |
| 5/12 | Pokój biurowy | panele podłogowe | 15,80 |
| 5/13 | Pokój biurowy | panele podłogowe | 16,03 |
| 5/14 | Pokój biurowy | panele podłogowe | 22,87 |
| 5/15 | Pokój biurowy | panele podłogowe | 16,10 |
| 5/16 | Pokój biurowy | panele podłogowe | 16,00 |
| 5/17 | Pokój biurowy | panele podłogowe | 16,40 |
| 5/18 | Pokój biurowy | panele podłogowe | 16,29 |
| 5/19 | Pokój biurowy | panele podłogowe | 22,25 |
| 5/20 | Pokój biurowy | panele podłogowe | 27,40 |
| 5/21 | Archiwum | płytki podł. gresowe | 5,22 |
| 5/22 | Pokój biurowy | panele podłogowe | 21,47 |
| 5/23 | Pokój biurowy | panele podłogowe | 15,00 |
| 5/24 | Pokój biurowy | panele podłogowe | 14,80 |
| 5/25 | Pomieszczenie soczynie | płytki podł. gresowe | 7,28 |
| 5/26 | Wc dla niepełnosprawnych | płytki podł. gresowe | 4,71 |
| 5/27 | Wc damski | płytki podł. gresowe | 4,50 |
| 5/28 | Wc męski | płytki podł. gresowe | 5,85 |
| 5/29 | Pomieszczenie techniczne | płytki podł. gresowe | 1,60 |
| 5/30 | Korytarz | płytki podł. gresowe | 106,30 |
| 5/31 | Pokój biurowy | panele podłogowe | 16,57 |
| 5/32 | Pokój biurowy | panele podłogowe | 15,10 |
| 5/33 | Pokój biurowy | panele podłogowe | 14,00 |
| 5/34 | Pokój biurowy | panele podłogowe | 14,90 |
| 5/35 | Pomieszczenie soczynie | płytki podł. gresowe | 7,36 |
| 5/36 | Wc dla niepełnosprawnych | płytki podł. gresowe | 4,70 |
| 5/37 | Wc damski | płytki podł. gresowe | 4,34 |
| 5/38 | Wc męski | płytki podł. gresowe | 5,60 |
| 5/39 | Wc damski | płytki podł. gresowe | 4,50 |
| 5/40 | Korytarz | płytki podł. gresowe | 83,75 |
| 5/41 | Pomieszczenie porządkowe | płytki podł. gresowe | 1,60 |
| 5/42 | Pokój biurowy | panele podłogowe | 14,70 |
| 5/43 | Pokój biurowy | panele podłogowe | 14,87 |
| 5/44 | Pokój biurowy | panele podłogowe | 14,44 |
| 5/45 | Pokój biurowy | panele podłogowe | 14,98 |
| 5/46 | Pokój biurowy | panele podłogowe | 21,97 |
| 5/47 | Archiwum | płytki podł. gresowe | 6,37 |

| WYKAZ POMIESZCZEŃ IV PIĘTRA – I ETAP | | | |
|--------------------------------------|---------------------------|-----------------------|--------------------------------|
| Nr pom. | Nazwa pomieszczenia | Rodzaj posadzki | Powierzchnia [m ²] |
| 5/48 | Pomieszczenie techniczne | płytki podł. gresowe | 3,04 |
| 5/49 | Korytarz | płytki podł. gresowe | 13,78 |
| 5/50 | Pokój biurowy | panele podłogowe | 13,67 |
| 5/51 | Pokój biurowy | panele podłogowe | 14,39 |
| 5/52 | Pokój biurowy | panele podłogowe | 14,30 |
| 5/53 | Pokój biurowy | panele podłogowe | 13,92 |
| 5/54 | Pokój biurowy | panele podłogowe | 14,24 |
| 5/55 | Pokój biurowy | panele podłogowe | 14,10 |
| 5/56 | Pokój biurowy | panele podłogowe | 16,55 |
| 5/57 | Pokój biurowy | panele podłogowe | 14,50 |
| 5/58 | Korytarz | płytki podł. gresowe | 31,42 |
| 5/59 | Pokój biurowy | panele podłogowe | 14,08 |
| 5/60 | Pokój biurowy | panele podłogowe | 14,18 |
| 5/61 | Pokój biurowy | panele podłogowe | 13,87 |
| 5/62 | Pokój biurowy | panele podłogowe | 14,27 |
| 5/63 | Pokój biurowy | panele podłogowe | 14,28 |
| 5/64 | Pokój biurowy | panele podłogowe | 13,58 |
| K1 | Klatka schodowa | pł. natural. kamienia | 23,73 |
| K2 | Klatka schodowa | pł. natural. kamienia | 19,92 |
| K3 | Klatka schodowa | płytki podł. gresowe | 16,93 |
| D1 | Isolacyjny dzw. osobowy | – | – |
| D2 | Projektowany dzw. osobowy | – | – |
| Razem | | | 1120,64 |

Legenda:

- Wypust kabla zakończony wtykiem RJ45 dla inst. SKD/SSW/CCTV/domofonów/innych instalacji wg opisu
- 1xRJ45 – Gniazdo RJ45 Kat. 6a
- 2xRJ45 – Gniazdo 2xRJ45 Kat. 6a
- FO – Gniazdo światłowodowe 2xLC (doprowadzić FO MM OM4 4x50/125/250µm z najbliższej szafy)
- TAN – Gniazdo 2xRJ45 – telefonia analogowa/faksy
- PEL – Punkt elektryczno–logiczny:
 - 2x Gniazdo zasilające ogólnego przeznaczenia 230V 2P+Z/16A
 - 4x Gniazdo zasilające DATA 230V 2P+Z/16A
 - 1x Gniazdo 2xRJ45 Kat. 6a Komputery
 - 1x Gniazdo 2xRJ45 Kat. 6a Komputery/Drukarki/Telefonia VoIP
- PEL – Punkt elektryczno–logiczny (meblowy/podłogowy):
 - 6x Gniazdo zasilające DATA 230V 2P+Z/16A
 - 4x Gniazdo 2xRJ45 Kat. 6a Komputery
 - 2x Rezerwa gniazd (HDMI/USB/FO)
- Rozdzielnica Elektryczna

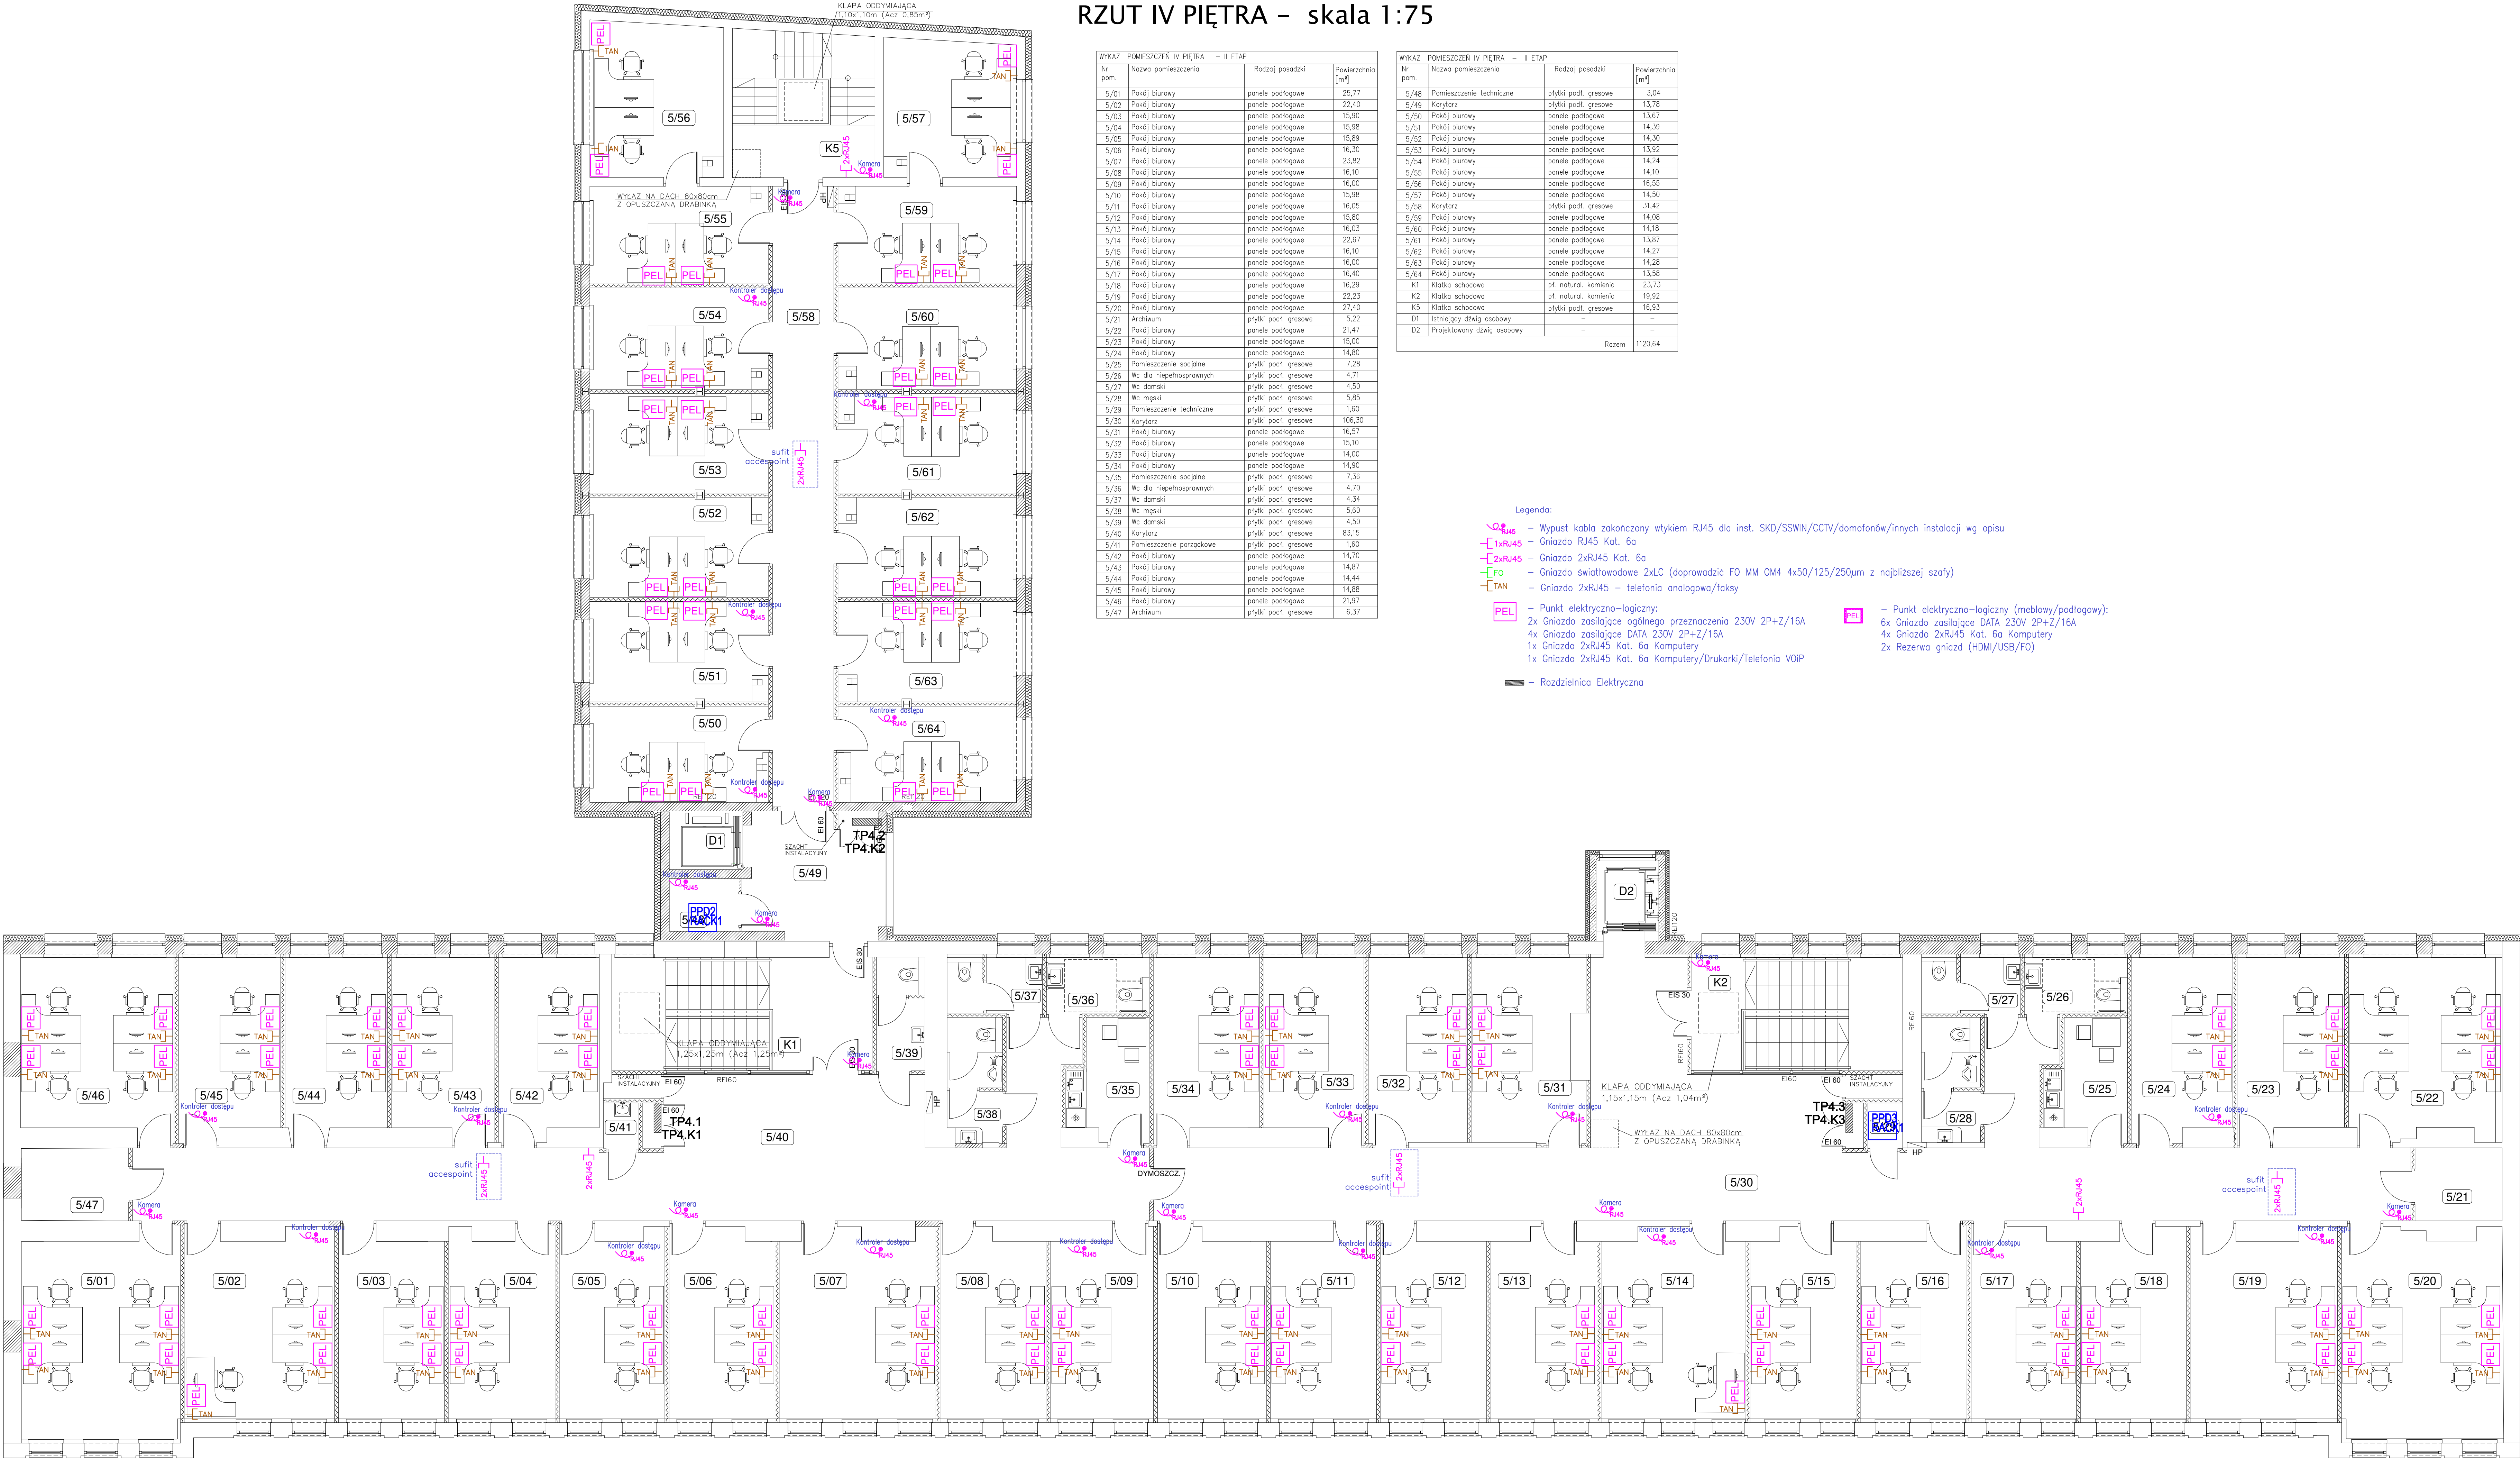

GLOBAL Albert Dragan
ul. Ponikwoda 28, 20-135 Lublin, ☎ +48 516-126 333
✉ instalatorzy@iten.pl, www.globalprojekt.pl

**PRZEBUDOWA NADBUDOWA
I ROZBUDOWA BUDYNKU PROKURATURY
PRZY UL. OKOPOWEJ 2A W LUBLINIE**
INWESTOR: PROKURATURA REGIONALNA W LUBLINIE
UL. OKOPOWA 2A
20-950 LUBLIN

RYSUNEK: **RZUT IV PIĘTRA
PLAN INSTALACJI LAN** SKALA: **1:75** NR RYS.: **T-V-02**

| | | | | |
|-------------|------------------------------|------------------|---------|--------|
| FUNKCJA | SPECJALNOŚĆ, IMIĘ I NAZWISKO | NR UPRAWNIEN | DATA | PODPIS |
| PROJEKTOWAŁ | mgr inż. Tomasz Kopec | LUB/0132/PWCE/10 | 04.2024 | |
| SPRACOWAŁ | mgr inż. Andrzej Łukaszyk | LUB/0028/PWBE/23 | 04.2024 | |

OPRACOWANIE CHRONIONE USTAWĄ O PRAWIE AUTORSKIM I PRAWACH POKREWNYCH (DZ.U. NR 24/94 POZ. 83 Z DNIA 4 LUTEGO 1994R.) Z PÓŹNIEJSZYMI ZMIANAMI