

RZUT IV PIĘTRA – skala 1:75

WYKAZ POMIESZCZEŃ IV PIĘTRA – II ETAP			
Nr pom.	Nazwa pomieszczenia	Rodzaj posadzki	Powierzchnia [m <sup>2</sup> ]
5/01	Pokój biurowy	panele podłogowe	25,77
5/02	Pokój biurowy	panele podłogowe	22,40
5/03	Pokój biurowy	panele podłogowe	15,90
5/04	Pokój biurowy	panele podłogowe	15,98
5/05	Pokój biurowy	panele podłogowe	15,89
5/06	Pokój biurowy	panele podłogowe	16,30
5/07	Pokój biurowy	panele podłogowe	23,82
5/08	Pokój biurowy	panele podłogowe	16,10
5/09	Pokój biurowy	panele podłogowe	16,00
5/10	Pokój biurowy	panele podłogowe	15,98
5/11	Pokój biurowy	panele podłogowe	16,05
5/12	Pokój biurowy	panele podłogowe	15,80
5/13	Pokój biurowy	panele podłogowe	16,03
5/14	Pokój biurowy	panele podłogowe	22,87
5/15	Pokój biurowy	panele podłogowe	16,10
5/16	Pokój biurowy	panele podłogowe	16,00
5/17	Pokój biurowy	panele podłogowe	16,40
5/18	Pokój biurowy	panele podłogowe	16,29
5/19	Pokój biurowy	panele podłogowe	22,25
5/20	Pokój biurowy	panele podłogowe	27,40
5/21	Archiwum	tyłki podł. gresowe	5,22
5/22	Pokój biurowy	panele podłogowe	21,47
5/23	Pokój biurowy	panele podłogowe	15,00
5/24	Pokój biurowy	panele podłogowe	14,80
5/25	Pomieszczenie socjalne	tyłki podł. gresowe	7,28
5/26	Wc dla niepełnosprawnych	tyłki podł. gresowe	4,71
5/27	Wc damski	tyłki podł. gresowe	4,50
5/28	Wc męski	tyłki podł. gresowe	5,85
5/29	Pomieszczenie techniczne	tyłki podł. gresowe	1,60
5/30	Korytarz	tyłki podł. gresowe	106,30
5/31	Pokój biurowy	panele podłogowe	16,57
5/32	Pokój biurowy	panele podłogowe	15,10
5/33	Pokój biurowy	panele podłogowe	14,00
5/34	Pokój biurowy	panele podłogowe	14,90
5/35	Pomieszczenie socjalne	tyłki podł. gresowe	7,36
5/36	Wc dla niepełnosprawnych	tyłki podł. gresowe	4,70
5/37	Wc damski	tyłki podł. gresowe	4,34
5/38	Wc męski	tyłki podł. gresowe	5,60
5/39	Wc damski	tyłki podł. gresowe	4,50
5/40	Korytarz	tyłki podł. gresowe	83,15
5/41	Pomieszczenie porządkowe	tyłki podł. gresowe	1,60
5/42	Pokój biurowy	panele podłogowe	14,70
5/43	Pokój biurowy	panele podłogowe	14,87
5/44	Pokój biurowy	panele podłogowe	14,44
5/45	Pokój biurowy	panele podłogowe	14,98
5/46	Pokój biurowy	panele podłogowe	21,97
5/47	Archiwum	tyłki podł. gresowe	6,37

WYKAZ POMIESZCZEŃ IV PIĘTRA – II ETAP			
Nr pom.	Nazwa pomieszczenia	Rodzaj posadzki	Powierzchnia [m <sup>2</sup> ]
5/48	Pomieszczenie techniczne	tyłki podł. gresowe	3,04
5/49	Korytarz	tyłki podł. gresowe	13,78
5/50	Pokój biurowy	panele podłogowe	13,67
5/51	Pokój biurowy	panele podłogowe	14,39
5/52	Pokój biurowy	panele podłogowe	14,30
5/53	Pokój biurowy	panele podłogowe	13,92
5/54	Pokój biurowy	panele podłogowe	14,24
5/55	Pokój biurowy	panele podłogowe	14,10
5/56	Pokój biurowy	panele podłogowe	16,55
5/57	Pokój biurowy	panele podłogowe	14,50
5/58	Korytarz	tyłki podł. gresowe	31,42
5/59	Pokój biurowy	panele podłogowe	14,08
5/60	Pokój biurowy	panele podłogowe	14,18
5/61	Pokój biurowy	panele podłogowe	13,87
5/62	Pokój biurowy	panele podłogowe	14,27
5/63	Pokój biurowy	panele podłogowe	14,28
5/64	Pokój biurowy	panele podłogowe	13,58
K1	Klatka schodowa	pt. natural. kamienia	23,73
K2	Klatka schodowa	pt. natural. kamienia	19,92
K3	Klatka schodowa	tyłki podł. gresowe	16,93
D1	Isknięty dzw. osobowy	–	–
D2	Projektowany dzw. osobowy	–	–
Razem			1120,64


Legenda - elementy instalacji SSWiN

- centrala systemu SSWiN - KOMPLET WG OPISU
- budowa rozszerzająca magistralę danych systemu SSWiN
- czujka magnetyczna (kontaktorn)
- przycisk antynapadowy
- czujka dualna PIR+MW z antymaskiem
- sygnalizator akustyczny-optyczny wewnętrzny
- klawiatura dotykowa

- Kabel BUS typu CAB-4/TP/50, CPR: B2ca s1b d1 a1
- Kabel BUS typu CAB-4/TP/50, CPR: B2ca s1b d1 a1
- Kabel BUS typu CAB-4/TP/50, CPR: B2ca s1b d1 a1
- Kabel BUS typu CAB-4/TP/50, CPR: B2ca s1b d1 a1
- LINIE ZASILAJĄCE - WG OPISU NA SCHEMACIE
- NZXH 2x2,5, CPR: B2ca s1b d1 a1

Legenda - elementy instalacji CCTV

- Kamera turret 5Mpx IK10 VA
- Kamera typu Bullet 5Mpx IK10 VA
- Stacja operatorska
- Ookablowanie systemu CCTV zgodnie ze schematem.

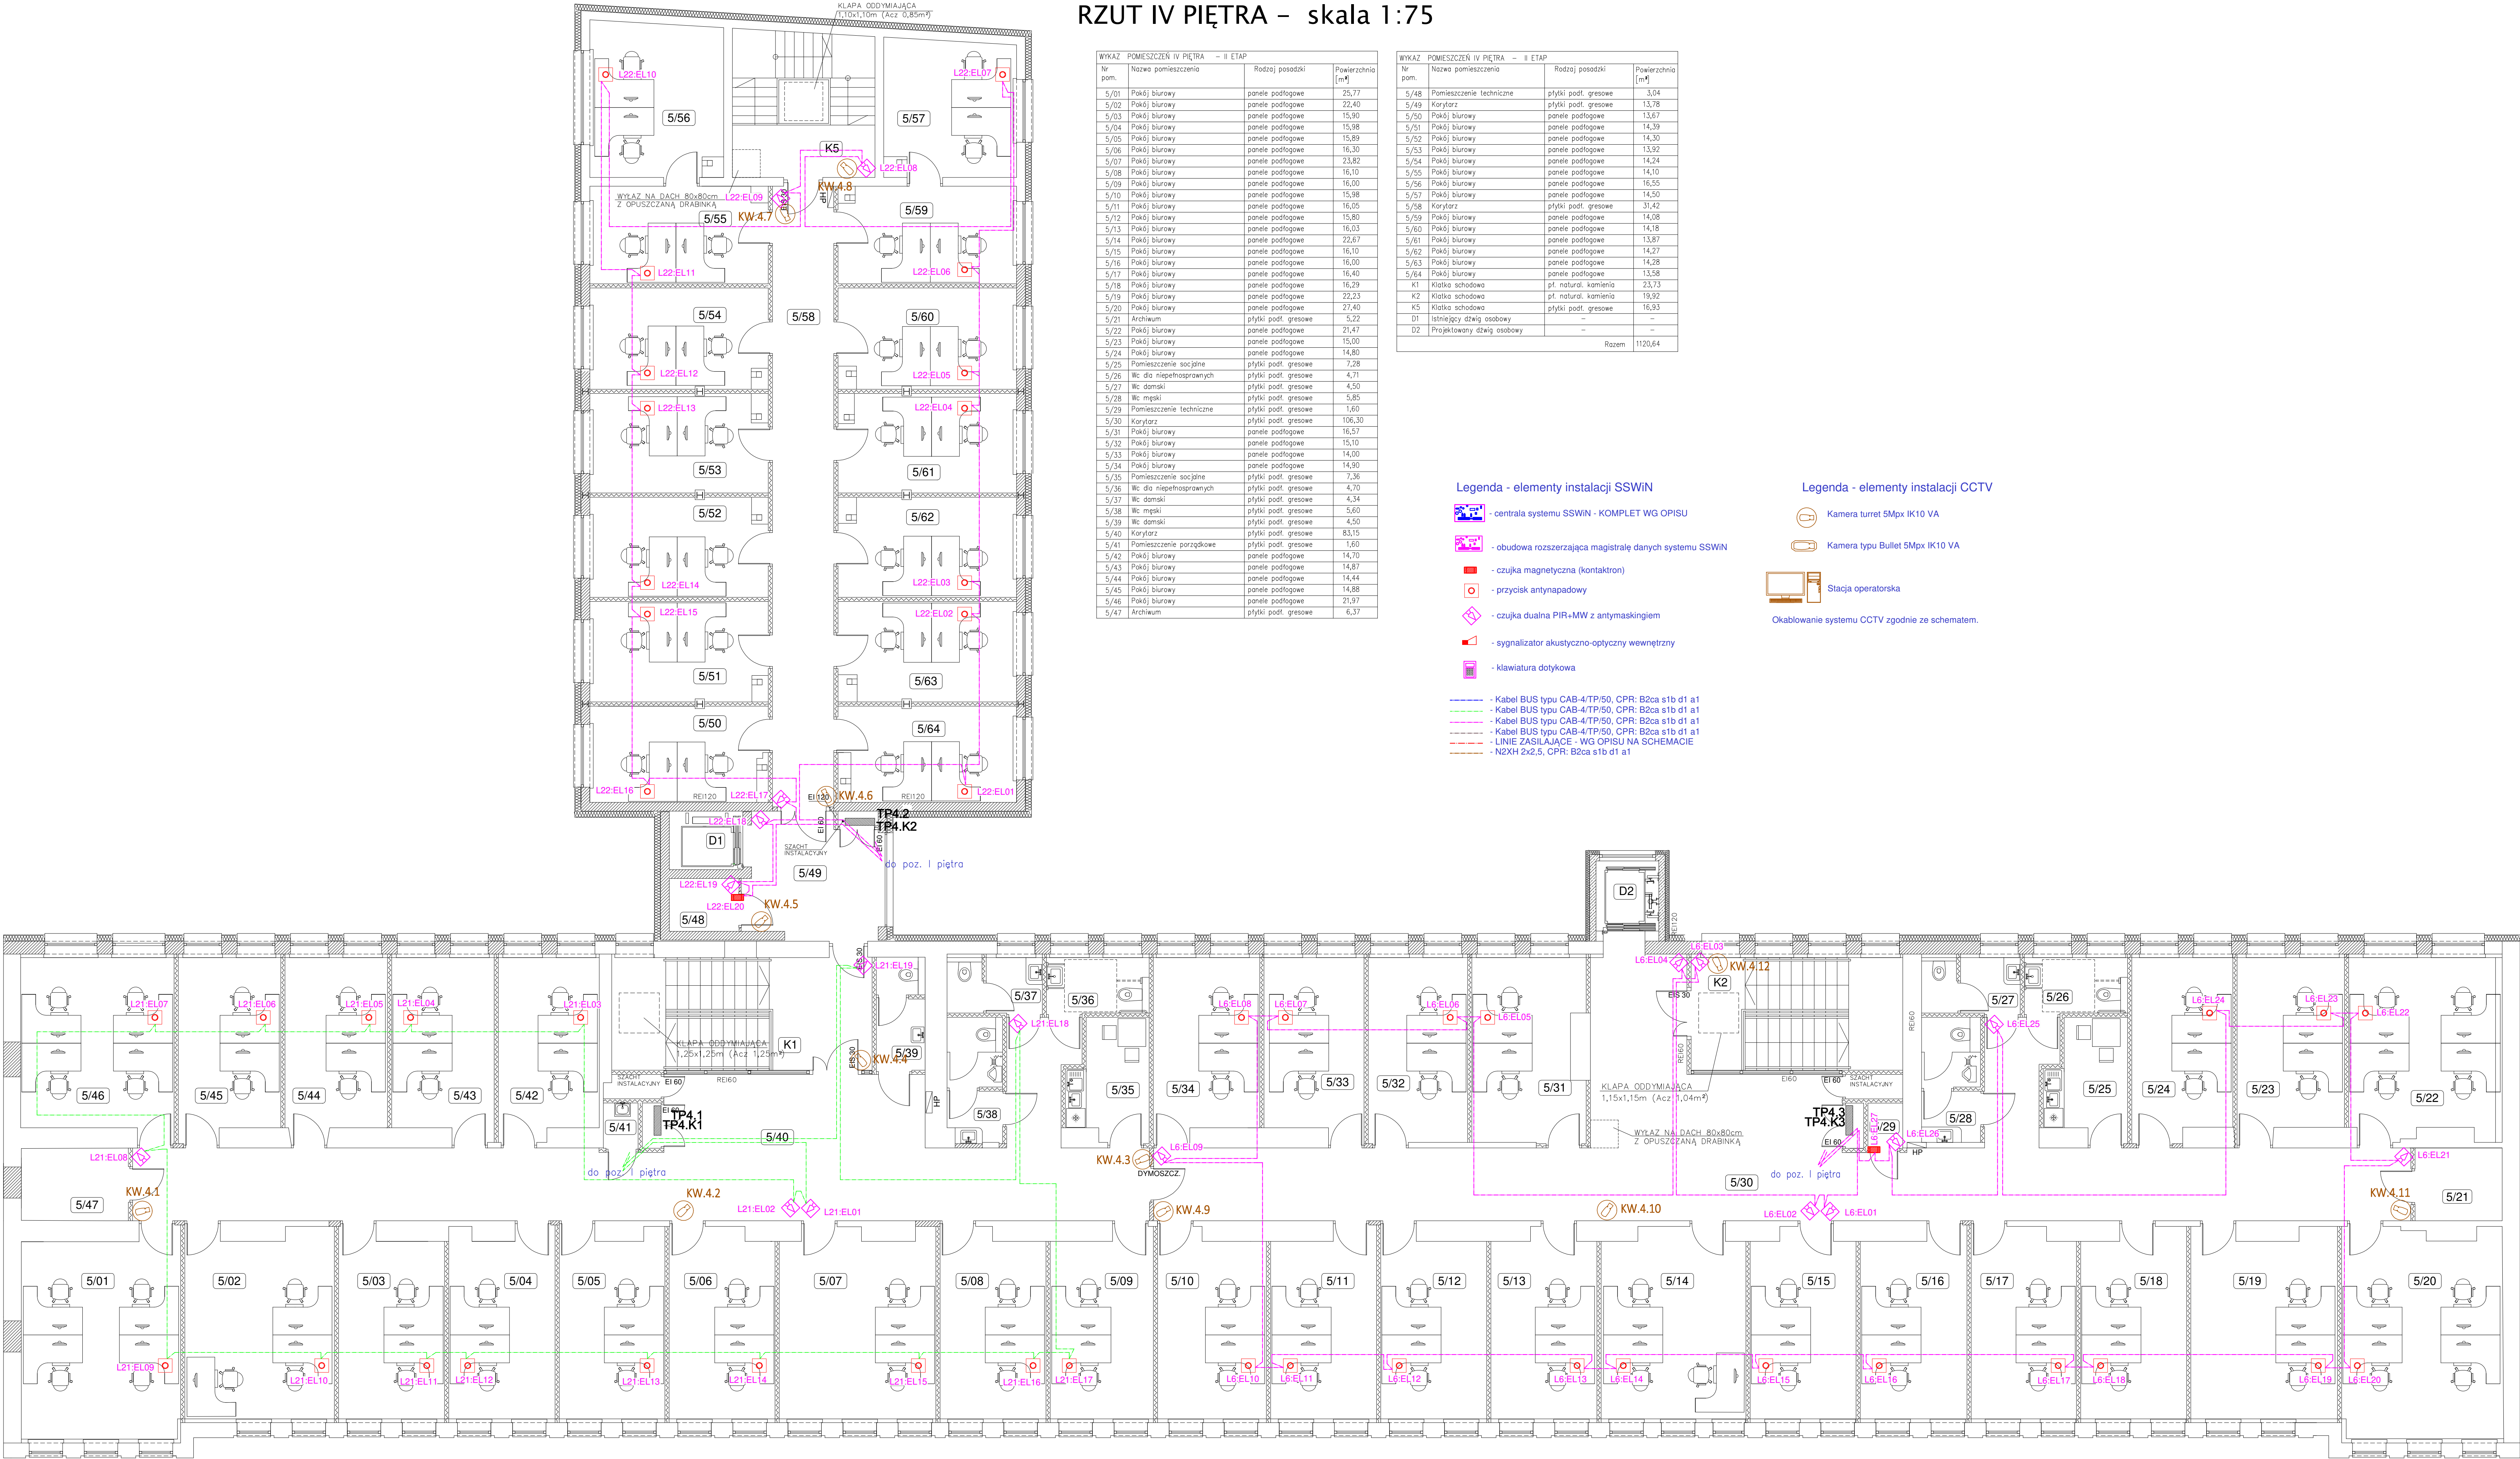

**GLOBAL** Albert Dragan  
ul. Ponikwoda 28, 20-135 Lublin, ☎ +48 516-126 333  
✉ instalatorzy@iten.pl, www.globalprojekt.pl

**PRZEBUDOWA NADBUDOWA  
I ROZBUDOWA BUDYNKU PROKURATURY  
PRZY UL. OKOPOWEJ 2A W LUBLINIE**  
INWESTOR: PROKURATURA REGIONALNA W LUBLINIE  
UL. OKOPOWA 2A  
20-950 LUBLIN

RYSUNEK: **RZUT IV PIĘTRA  
PLAN INSTALACJI CCTV, SSWiN** SKALA: **1:75** NR RYS.: **T-VI-08**

FUNKCJA: SPECJALNOŚĆ, IMIĘ I NAZWISKO NR UPRAWNIEŃ DATA PODPIS  
PROJEKTOWAŁ: mgr inż. Tomasz Kopec LUB/0132/PWCE/10 04.2024

OPRACOWANIE: mgr inż. Andrzej Łukaszyk LUB/0028/PWBE/23 04.2024  
OPRACOWANIE CHRONIONE USTAWĄ O PRAWIE AUTORSKIM I PRAWACH POKREWNYCH (DZ.U. NR 24/94 POZ. 83 Z DNIA 4 LUTEGO 1994R.) Z PÓŹNIEJSZYMI ZMIANAMI