

**Opis zagospodarowania działek nr 139/4  
w Żędowicach ul. Zamoście**


- Kancelaria Nadleśnictwa Zawadzkie (poziom posadzki parteru 0.00=219,9 m.n.p.m)
- teren utwardzony kostką brukową
- powierzchnia biologicznie czynna
- stanowisko na śmieci
- wejście do budynku
- I-licz kondygcji
- ogrodzenie panelowe
- utwardzenie tłucznim kamiennym
- 4 miejsca postojowe utwardzony geokrągłą
- granica działki budowlanej
- przyłącze energetyczne YKY 5x10mm2
- przyłącze wodociągowe Ø82 PE
- przyłącze kanalizacyjne Ø160 PCV
- zbiornik na nieczystości ciekłe V=4.0m3
- ZK-1+P

Przyłącza, wjazd na działkę nie są objęte opracowaniem  
zostań wykonane na podstawie osobnego  
zgłoszenia robót nie objętych pozwoleniem na  
budowę.


istniejący wjazd na działkę

- granica działki podlegająca opracowaniu

Wykazane na niniejszej mapie granice nieruchomości zostały wyznaczone w  
terenie i zostały określone z wyznaczeniem dokładnością pomiaru.  
Miejscowi mieszkańcy mogą służyć do przysługujących im praw i obowiązków  
w odniesieniu do nieruchomości lub do granicy nieruchomości.

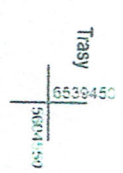

**PL**

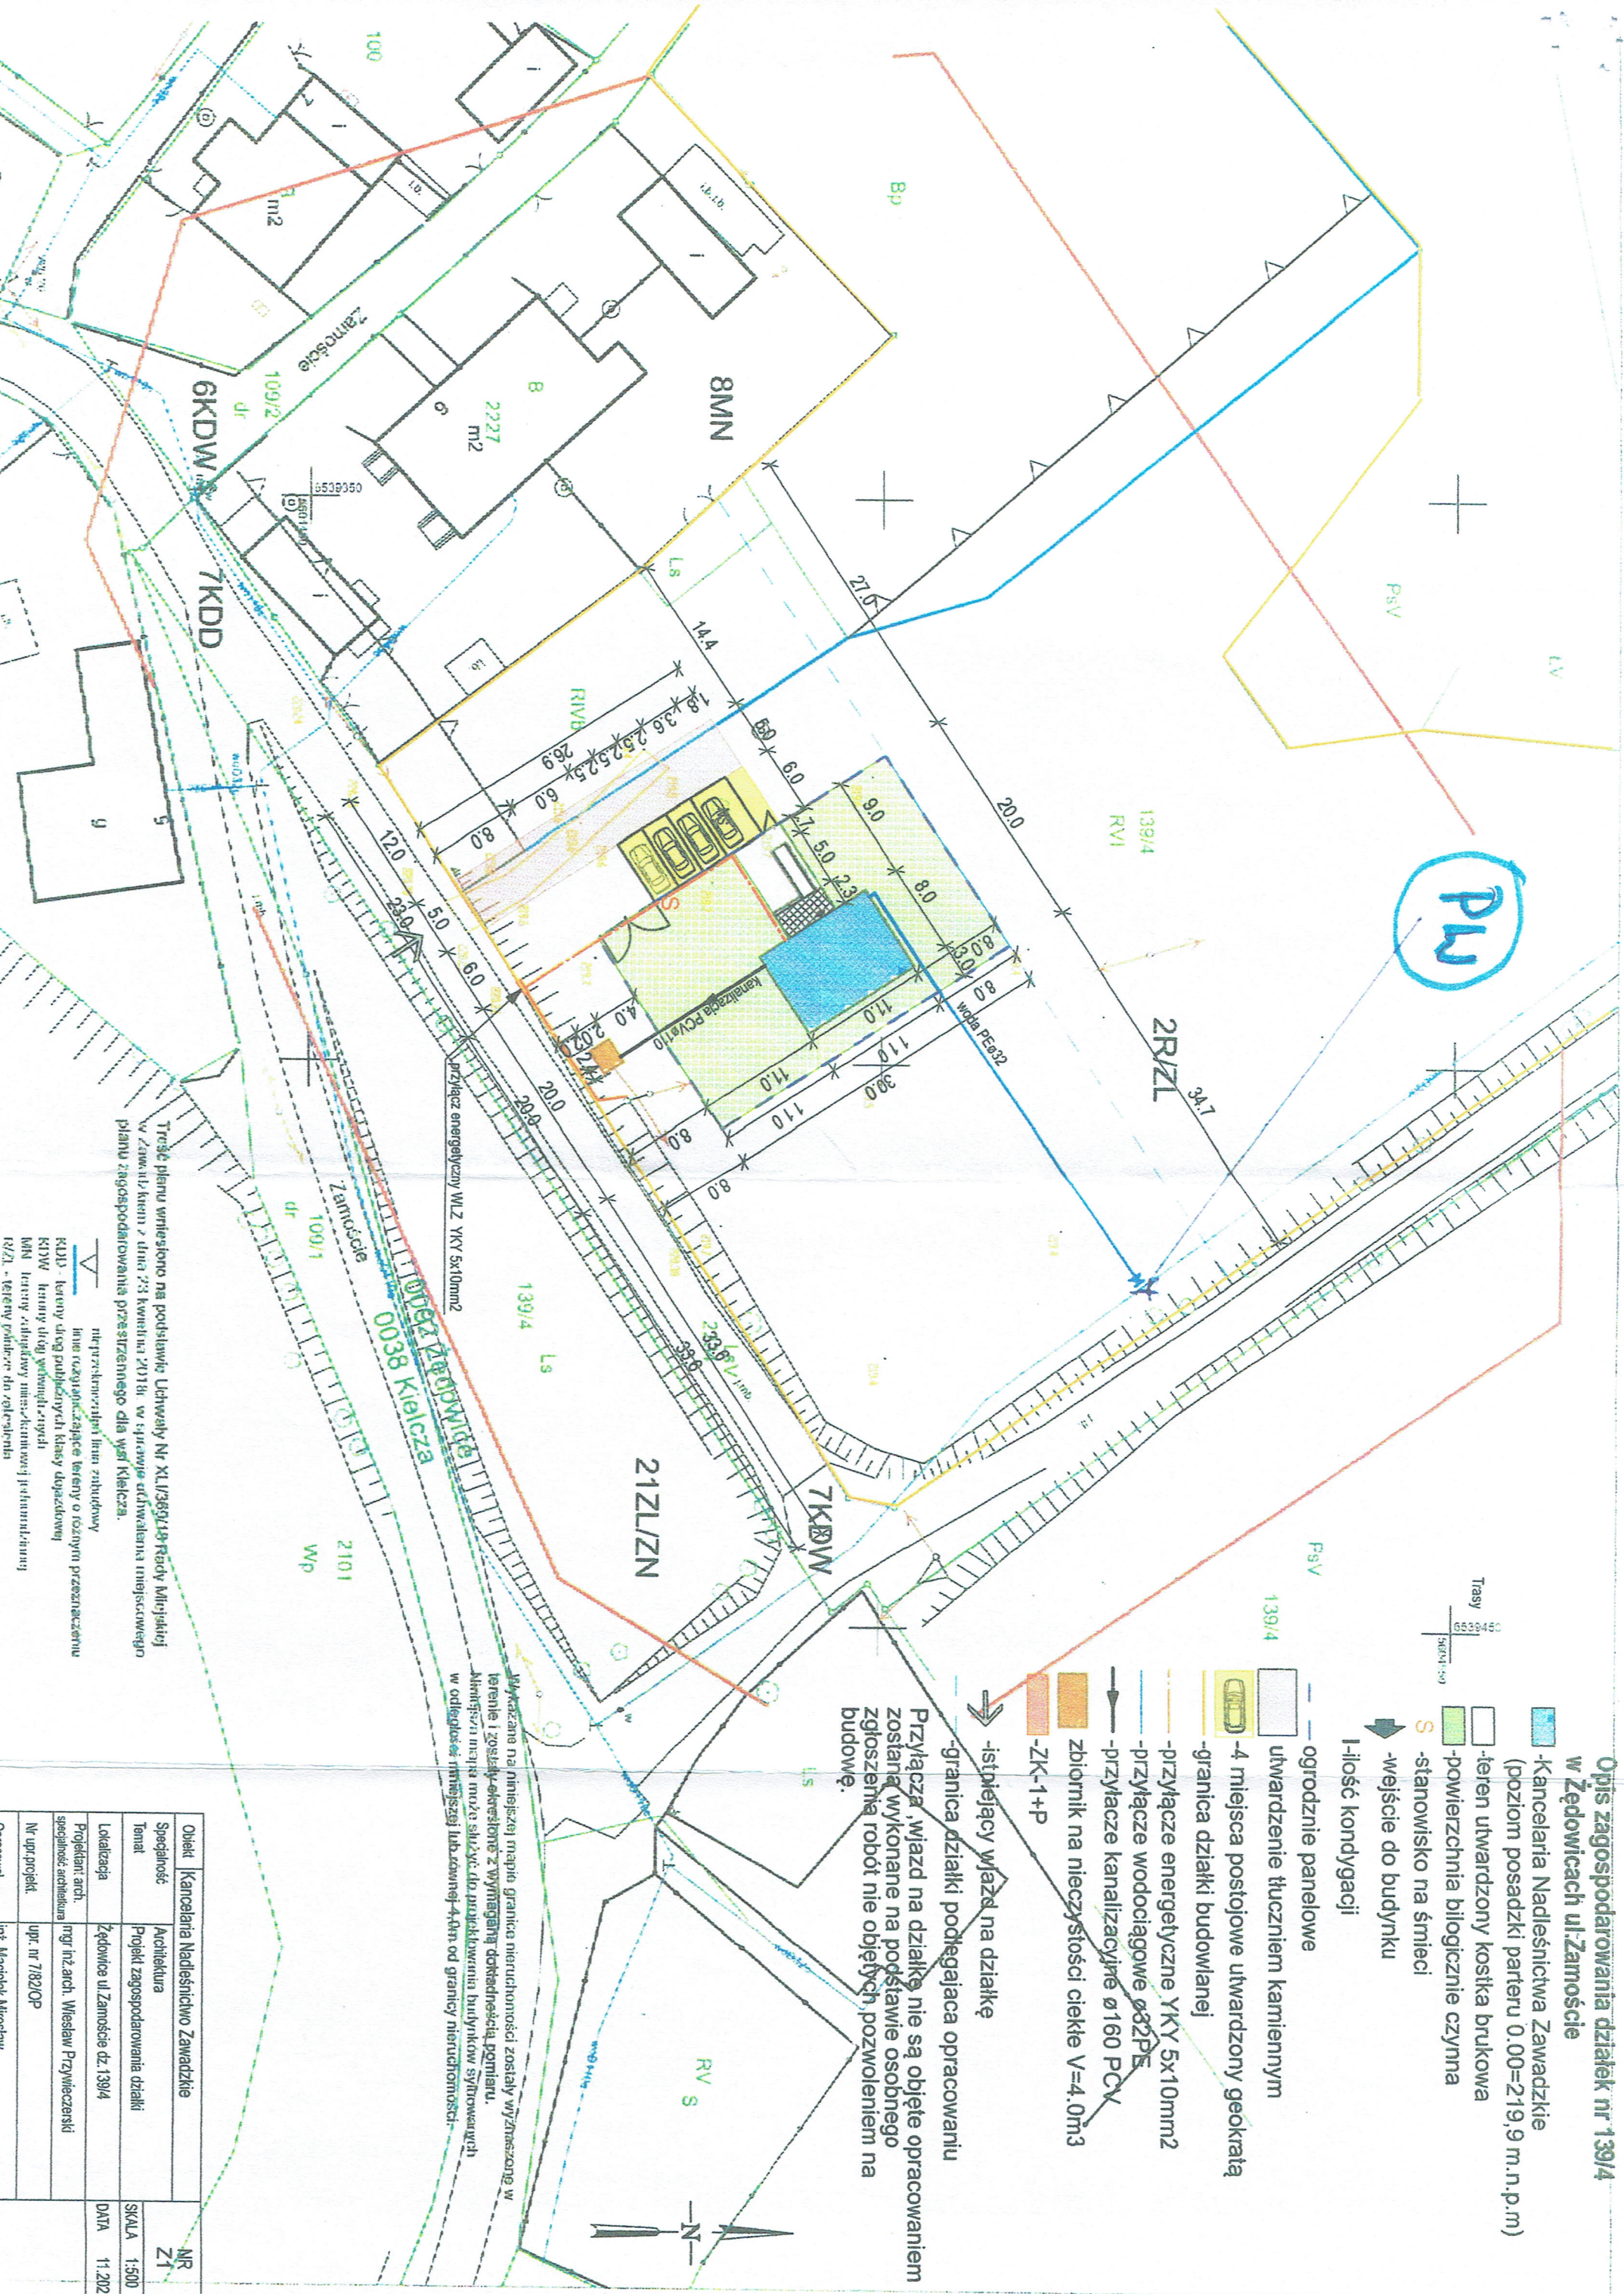

Treść planu wniesiono na podstawie Uchwały Nr XL/389/12 Rady Mińskiej  
w Zamościu z dnia 23 kwietnia 2012r. w sprawie uchwalenia miejscowego  
planu zagospodarowania przestrzennego dla wsi Kielcza.

nieprzekazywane innym zbudowy  
inne rozstrzygnięcia terenowe o różnym przeznaczeniu  
KUD - tereny ulog publicznych klasy doposażony  
KDW - tereny ulog publicznych klasy doposażony  
MN - tereny ulog publicznych klasy doposażony  
RZL - tereny publiczne do celów rekreacyjnych

Obiekt	Kancelaria Nadleśnictwa Zawadzkie	NR
Specjalność	Architektura	Z1
Temat	Projekt zagospodarowania działki	SKALA 1:500
Localizacja	Żędowice ul. Zamoście dz. 139/4	DATA 11.2021
Projektant arch.	mgr inż. arch. Wiesław Przysięcki	
Projektant arch.	mgr inż. arch. Wiesław Przysięcki	
Nr upr. projekt.	upr. nr 7/82/OP	
Opracował	inż. Maciejek Mirosław	