

- wewnętrzna linia zasilająca budynek
- VAKY 4x35
- linia kablowa zasilająca oświetlenie terenu
- VRY 3x4
- linia kablowa zasilająca bramę przesuwaną
- VRY 3x4
- linia kablowa zasilająca wiązkę VRY 5x6
- VRY 5x6 linia kablowa zasilająca oświetlenie terenu (oprawy DZ na elewacji)
- oprawa LED 36W, obudowa wysłokościennowy odlew aluminium, II klasy, rozkaji IP66, sterownik oprawy 4600lm 4000K, montowana na słupie aluminiowym I=6m, gr. ścianki 4,2mm, na fundamencie B=50 montowana na wysięgniku na wysięgniku z zakończeniem 9 60 x 90 mm, kąt nachylenia 5°
- projektowane rury odsonowe

- Instalacja kanalizacji sanitarnej
- Instalacja wododrogowa
- przyłącze wododagowe

- ogrodzenie
- granica geodezyjna dzialki
- granica opracowania

KALDO

Agencja Budowlana KALDO Paweł Jedrąś
siedziba: 64-100 Leszno, ul. Antonieńska 6
biuro: 64-100 Leszno, ul. Miśleska 1
tel/fax: 65/3222244
e-mail: kaldo@kaldonet.pl
www.kaldonet.pl

PROJEKT
WYKONAWCY


OBIEKT
Budowa kancelarii iestnictw Niezgoda i Wilkowo wraz z infrastrukturą towarzyszącą i budynkiem magazynowym

ADRES
Niezgoda, gm. Żmigród
cz. dz. nr 375, obręb 0032 Niezgoda

INWESTOR
Skarb Państwa Państwowe Gospodarstwo Leśne Lasy Państwowe
Nadleśnictwo Żmigród
55-140 Żmigród, ul. Parkowa 4a

RYSUNEK
PROJEKT ZAGOSPODAROWANIA
TERENU

PROJEKTANT	mgr inż. Marek ŻELAWSKI specj. instalacyjna upr. nr W6P/0161/P006/14	
BRANŻA	instalacyjna	SKALA 1 : 500
DATA	09.2019	NR RYS. PZT

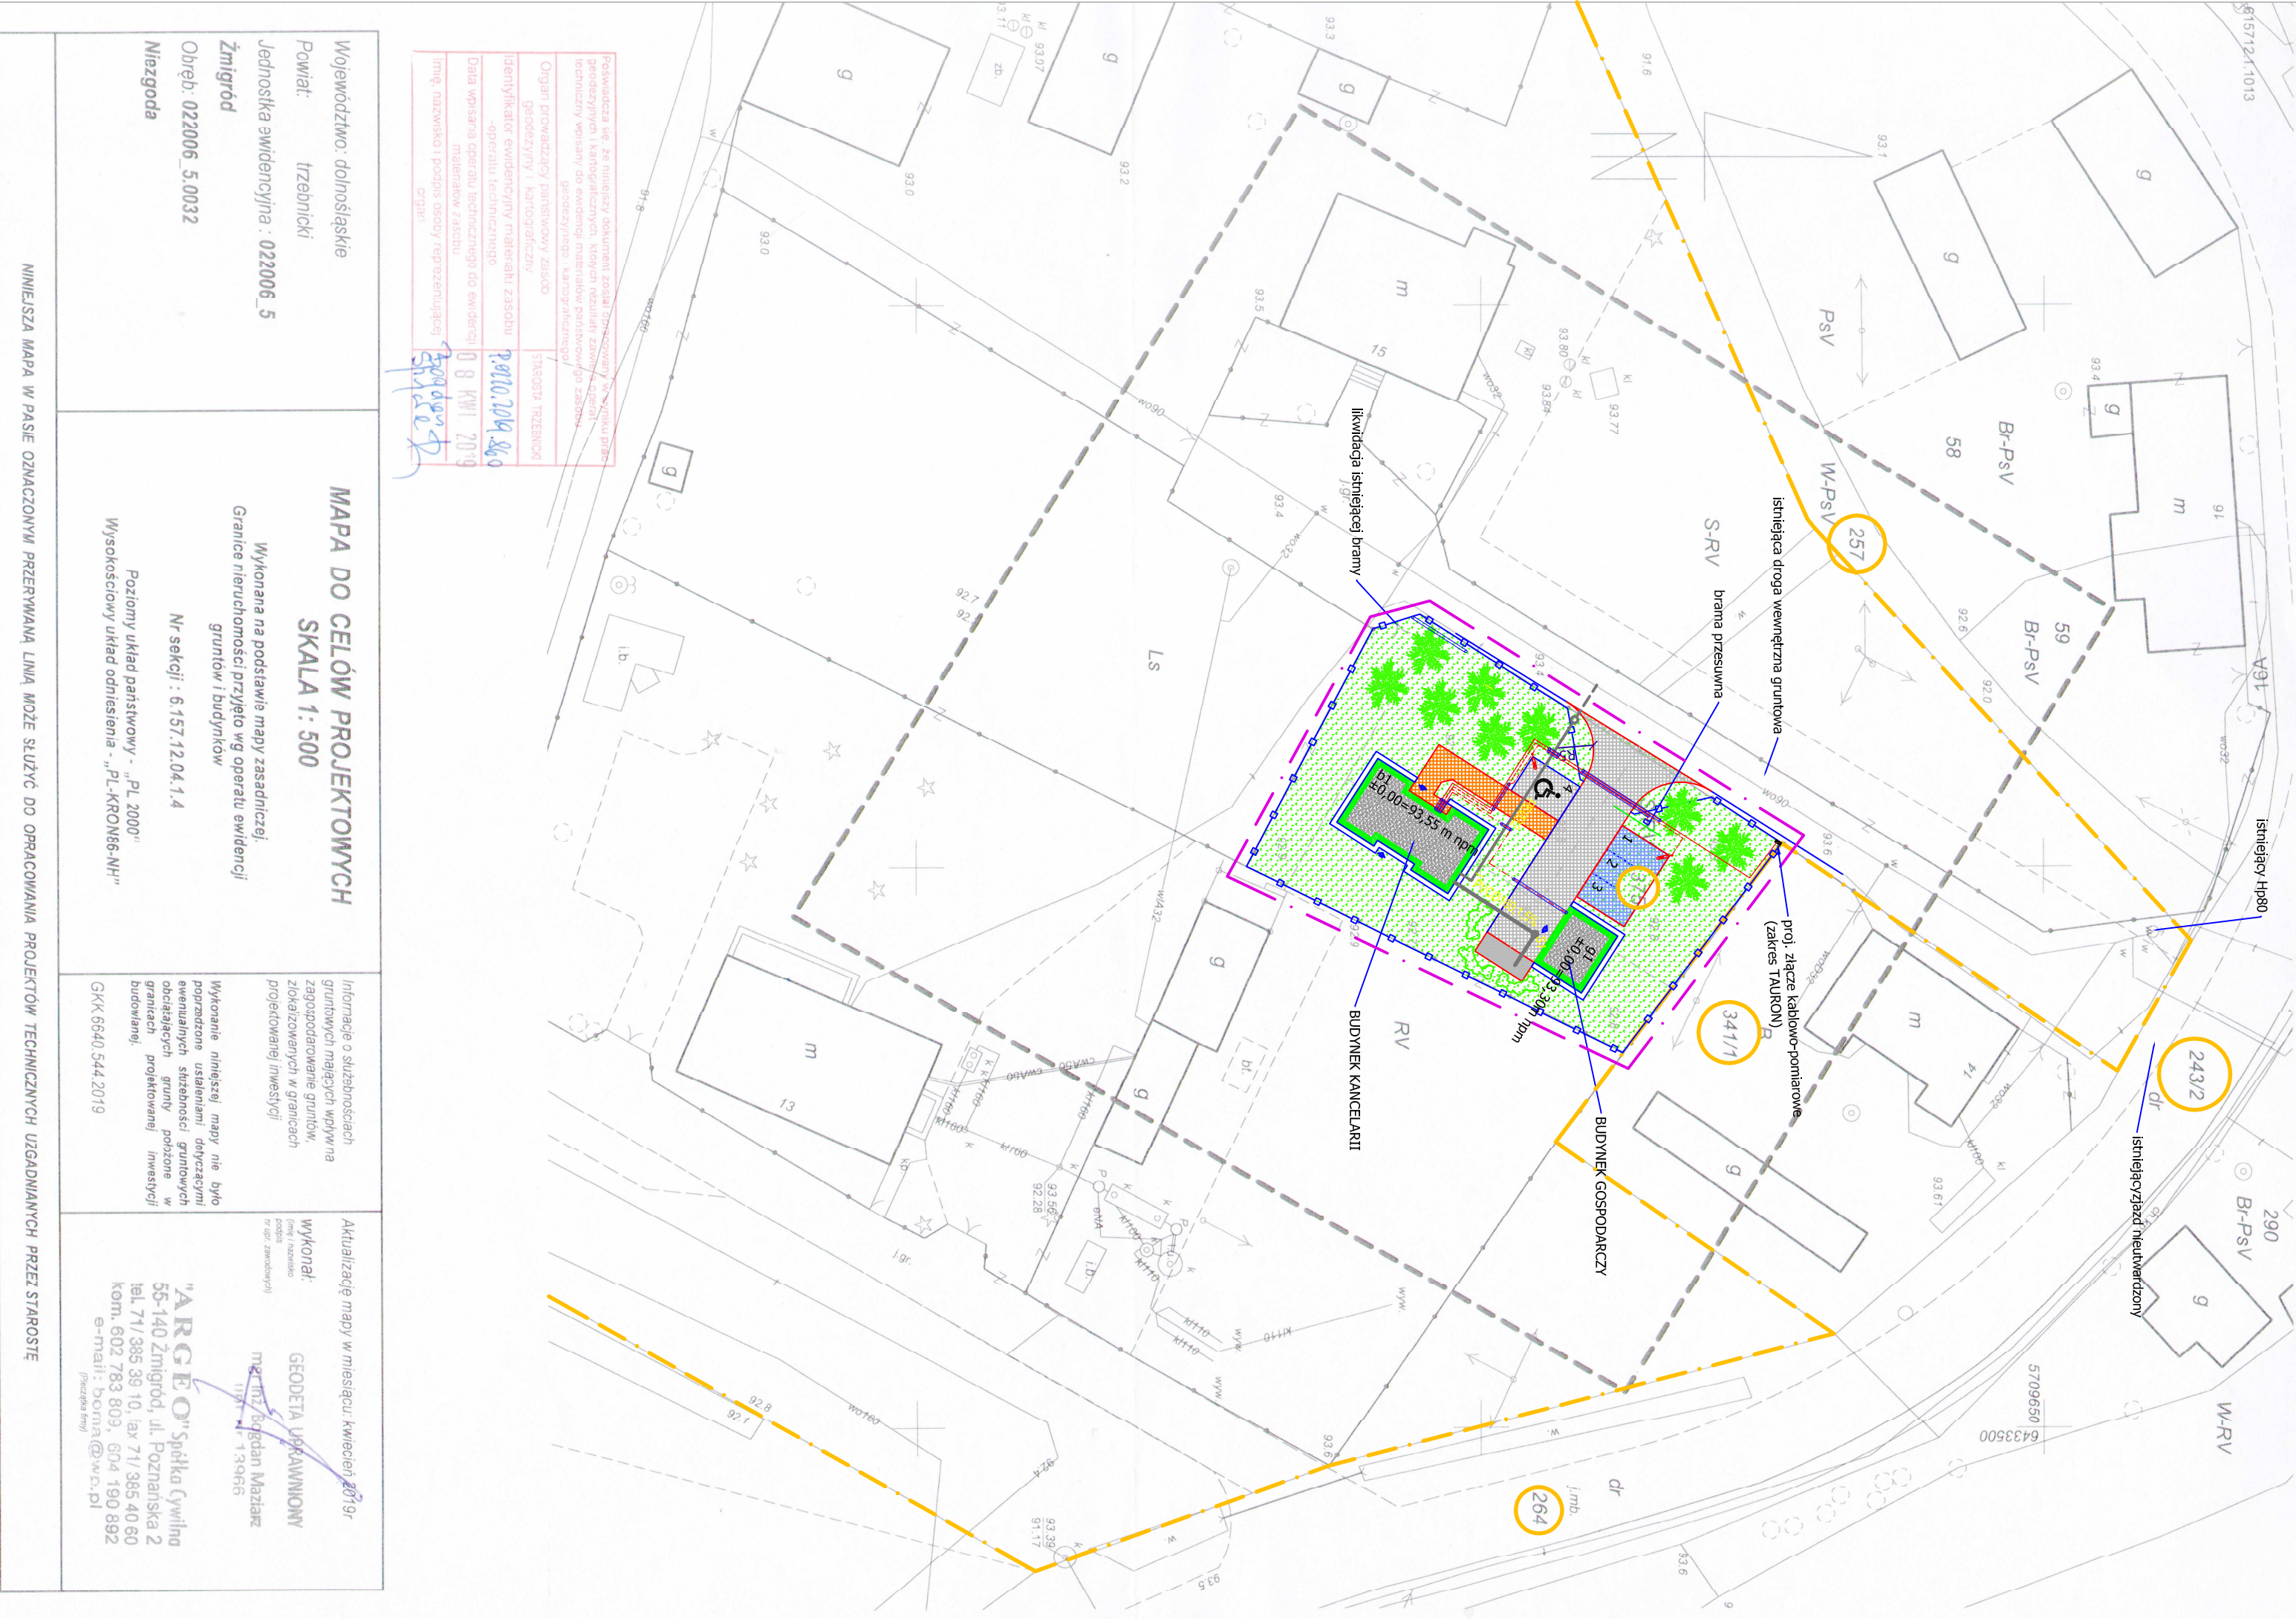


Organ prowadzący państwowy zasób geodezyjny i kartograficzny
IDENTYFIKATOR EVIDENCYJNY MATERIAŁU ZASOBU - operatu technicznego
Data wpisania operatu technicznego do ewidencji materiałów zasobu
Imię, nazwisko i podpis osoby reprezentującej organ

0 8 KWI 2019
[Signature]

Województwo: dolnośląskie	MAPA DO CELÓW PROJEKTOWYCH SKALA 1: 500	Informacje o służebnościach gruntowych mających wpływ na zagospodarowanie gruntów, zlokalizowanych w granicach projektowanej inwestycji	Aktualizację mapy w miesiącu: kwiecień 2019r. Wykonał: GEODETA UPRAWNIOWY mgr inż. Bogdan Maziarz tel. 71 739 656 e-mail: b.maziarz@wp.pl
Jednostka ewidencyjna : 022006_5			
Żmigród			
Obręb: 022006_5.0032			
Niezgoda	Wykonana na podstawie mapy zasadniczej Granice nieruchomości przyjęto wg operatu ewidencyjnego i budynków Nr sekcji : 6.157.12.04.1.4 Poziomy układ państwowy - „PL 2000” Wysokościowy układ odniesienia - „PL-KROW66-NH”	Wykonanie niniejszej mapy nie było poprzedzone ustaleniami dotyczącymi ewentualnych służebności gruntowych obracających grunty położone w granicach projektowanej inwestycji budowlanej.	
	GKK 6640 544 2019		
NINIEJSZA MAPA W PASIE OZNACZONYM PRZERWANĄ LINIĄ MOŻE SŁUżyć DO OPACOWANIA PROJEKTÓW TECHNICZNYCH UZGADNIANYCH PRZEZ STAROSTĘ			