


WSZYSTKIE POLA ODPLYWOWE ORAZ APARATY WYPOSAŻYĆ W SZYLDZIKI OPISOWE - ZGODNIE Z ICH PRZEZNACZENIEM I ZASILANYMI POMIESZCZENIAMI (URZĄDZENIAMI) ROZDZIELNIE WYPOSAŻYĆ W AKTUALNY SCHEMAT. **WSZYSTKIE GNIAZDA W DANYM ZESTAWIE "PEL" MAJĄ BYĆ BEZWZGLĘDNIE ZASILONE Z JEDNEJ I TEJ SAMEJ FAZY.** WSZYSTKIE WYPROWADZENIA KABLI WYKONAĆ PRZEZ ZACISKI POŚREDNICZĄCE ZABUDOWANE NAD ZABEZPIECZENIAMI.

POŁĄCZENIA STYCZNIKÓW ZGODNIE ZE SCHEMATEM INSTALACJI KNX.

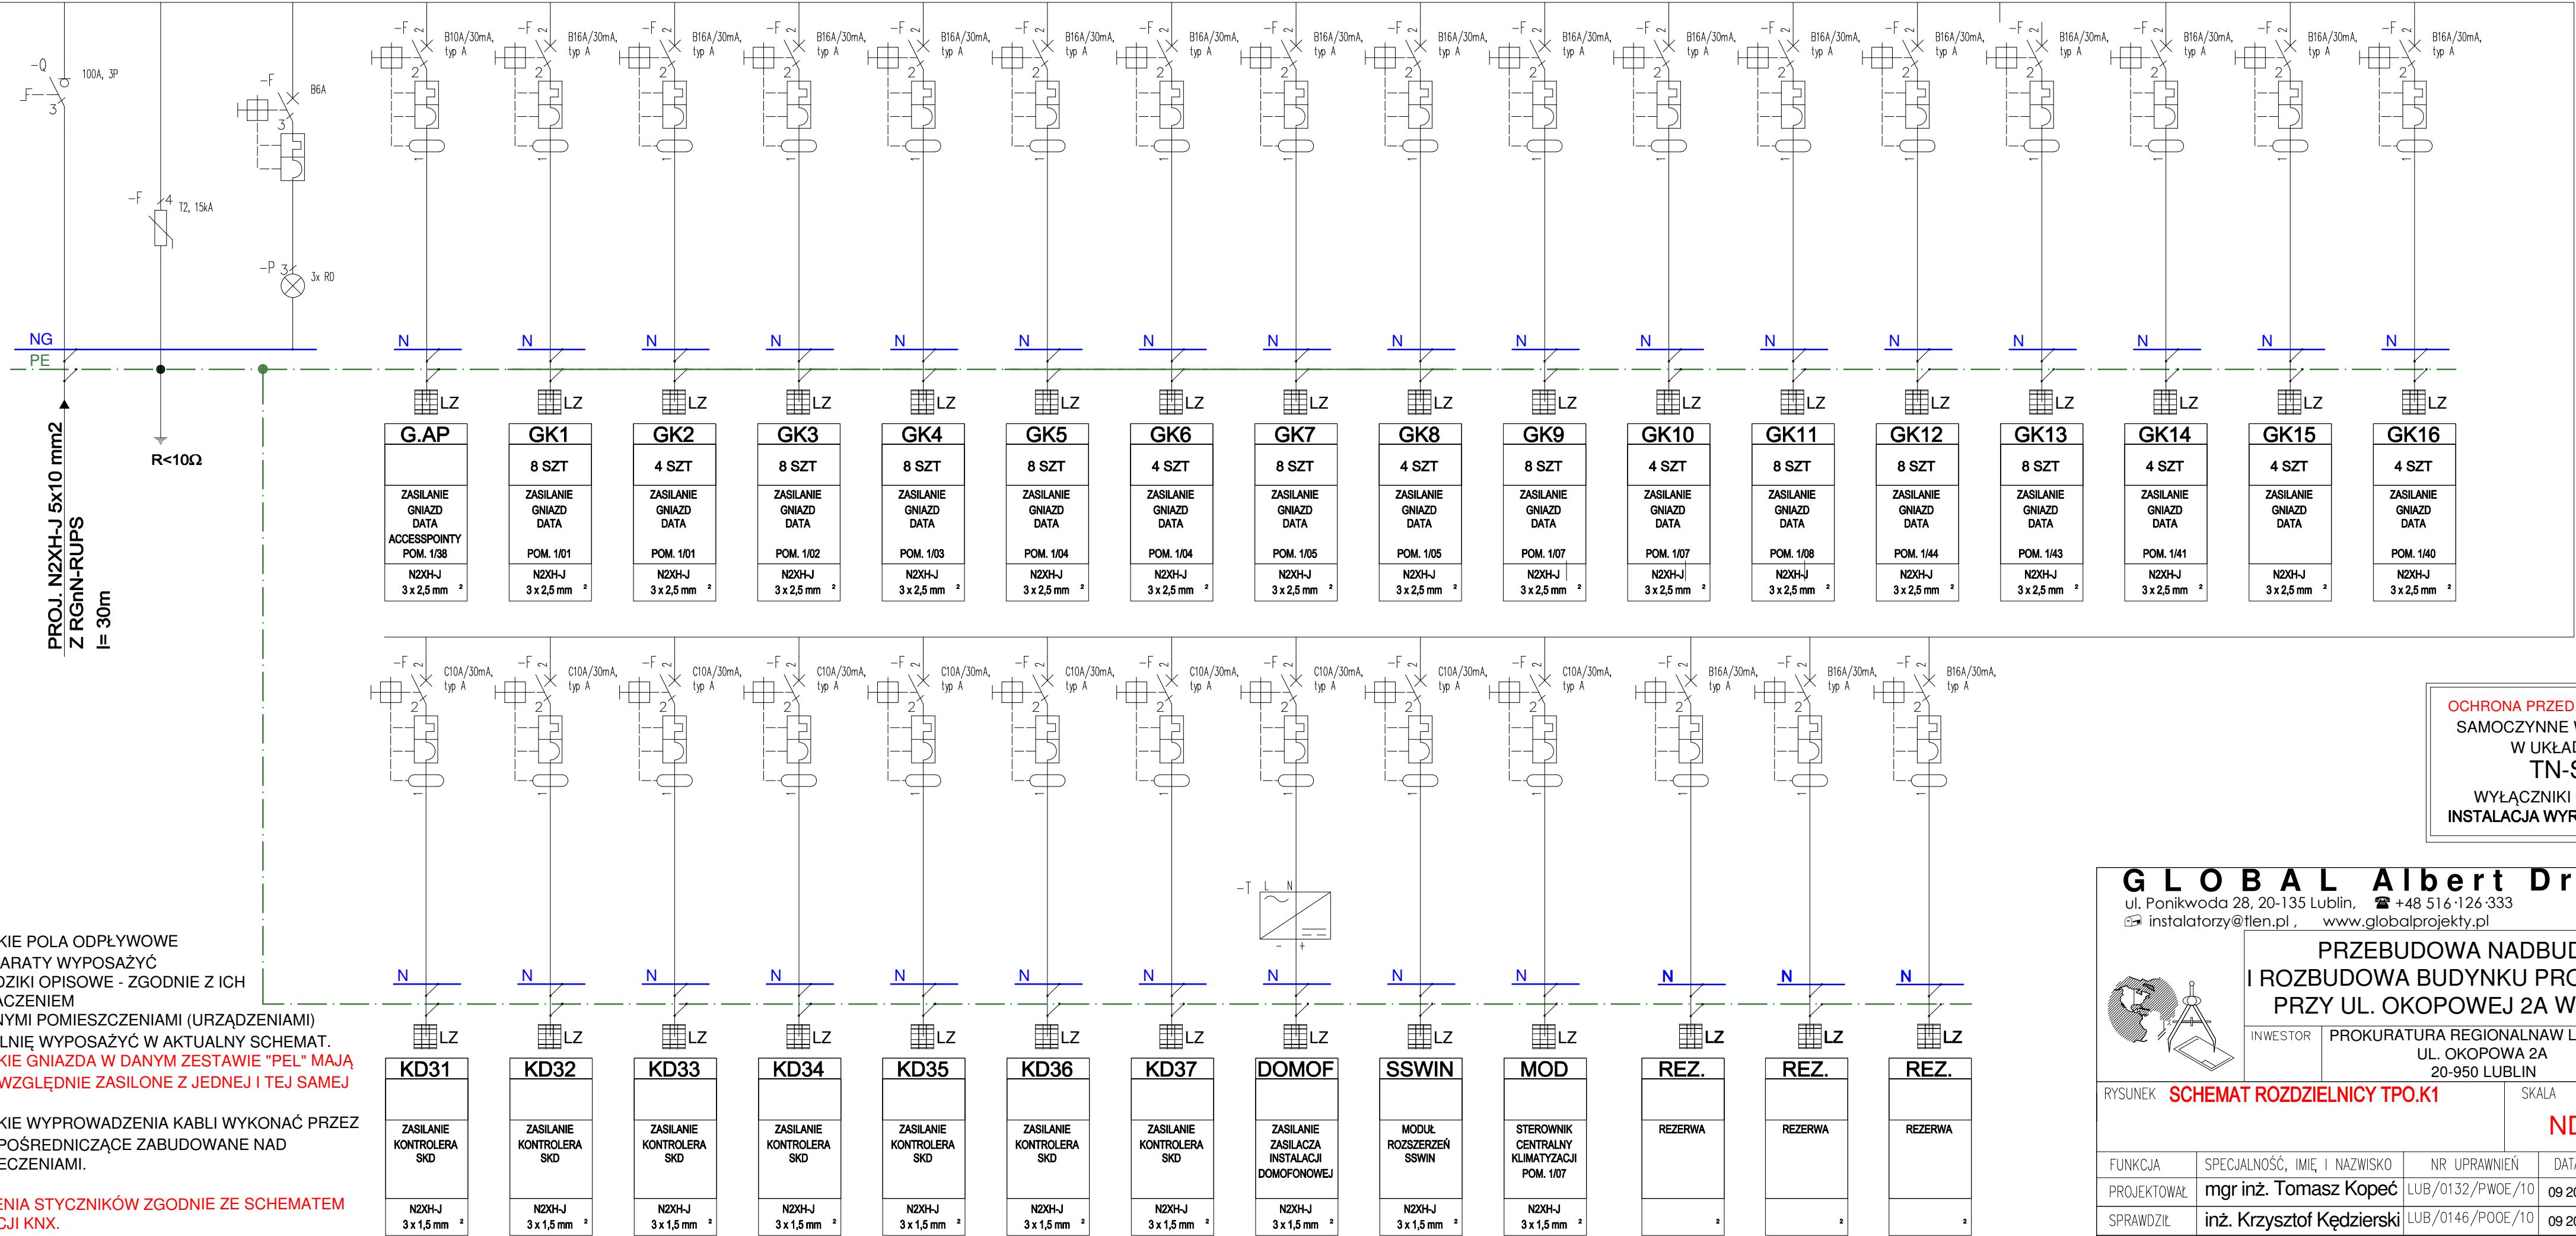

OCHRONA PRZED PORĄŻENIEM:
SAMOCZYNNE WYŁĄCZENIE
W UKŁADZIE
TN-S
WYŁĄCZNIKI OCHRONNE
INSTALACJA WYRÓWNAWCZA

GLOBAL Albert Dragan
ul. Ponikwoda 28, 20-135 Lublin, ☎ +48 516-126-333
✉ instalatorzy@tlen.pl, www.globalprojekty.pl

**PRZEBUDOWA NADBUDOWA
I ROZBUDOWA BUDYNKU PROKURATURY
PRZY UL. OKOPOWEJ 2A W LUBLINIE**

INWESTOR

PROKURATURA REGIONALNA W LUBLINIE
UL. OKOPOWA 2A
20-950 LUBLIN

RYSUNEK

SCHEMAT ROZDZIELNICY TPO.K1

SKALA

NR RYS.

FUNKCJA

SPECJALNOŚĆ, IMIĘ I NAZWISKO

NR UPRAWNIENI

DATA

PODPIS

PROJEKTOWAŁ

mgr inż. Tomasz Kopeć

LUB/0132/PWOE/10

09 2021

SPRAWDZIŁ

inż. Krzysztof Kędzierski

LUB/0146/POOE/10

09 2021

OPRACOWANIE CHRONIONE USTAWĄ O PRAWIE AUTORSKIM I PRAWACH POKREWNÝCH (DZ.U. NR 24/94 POZ. 83 Z DNIA 4 LUTEGO 1994R.) Z PÓŹNIEJSZYMI ZMIANAMI