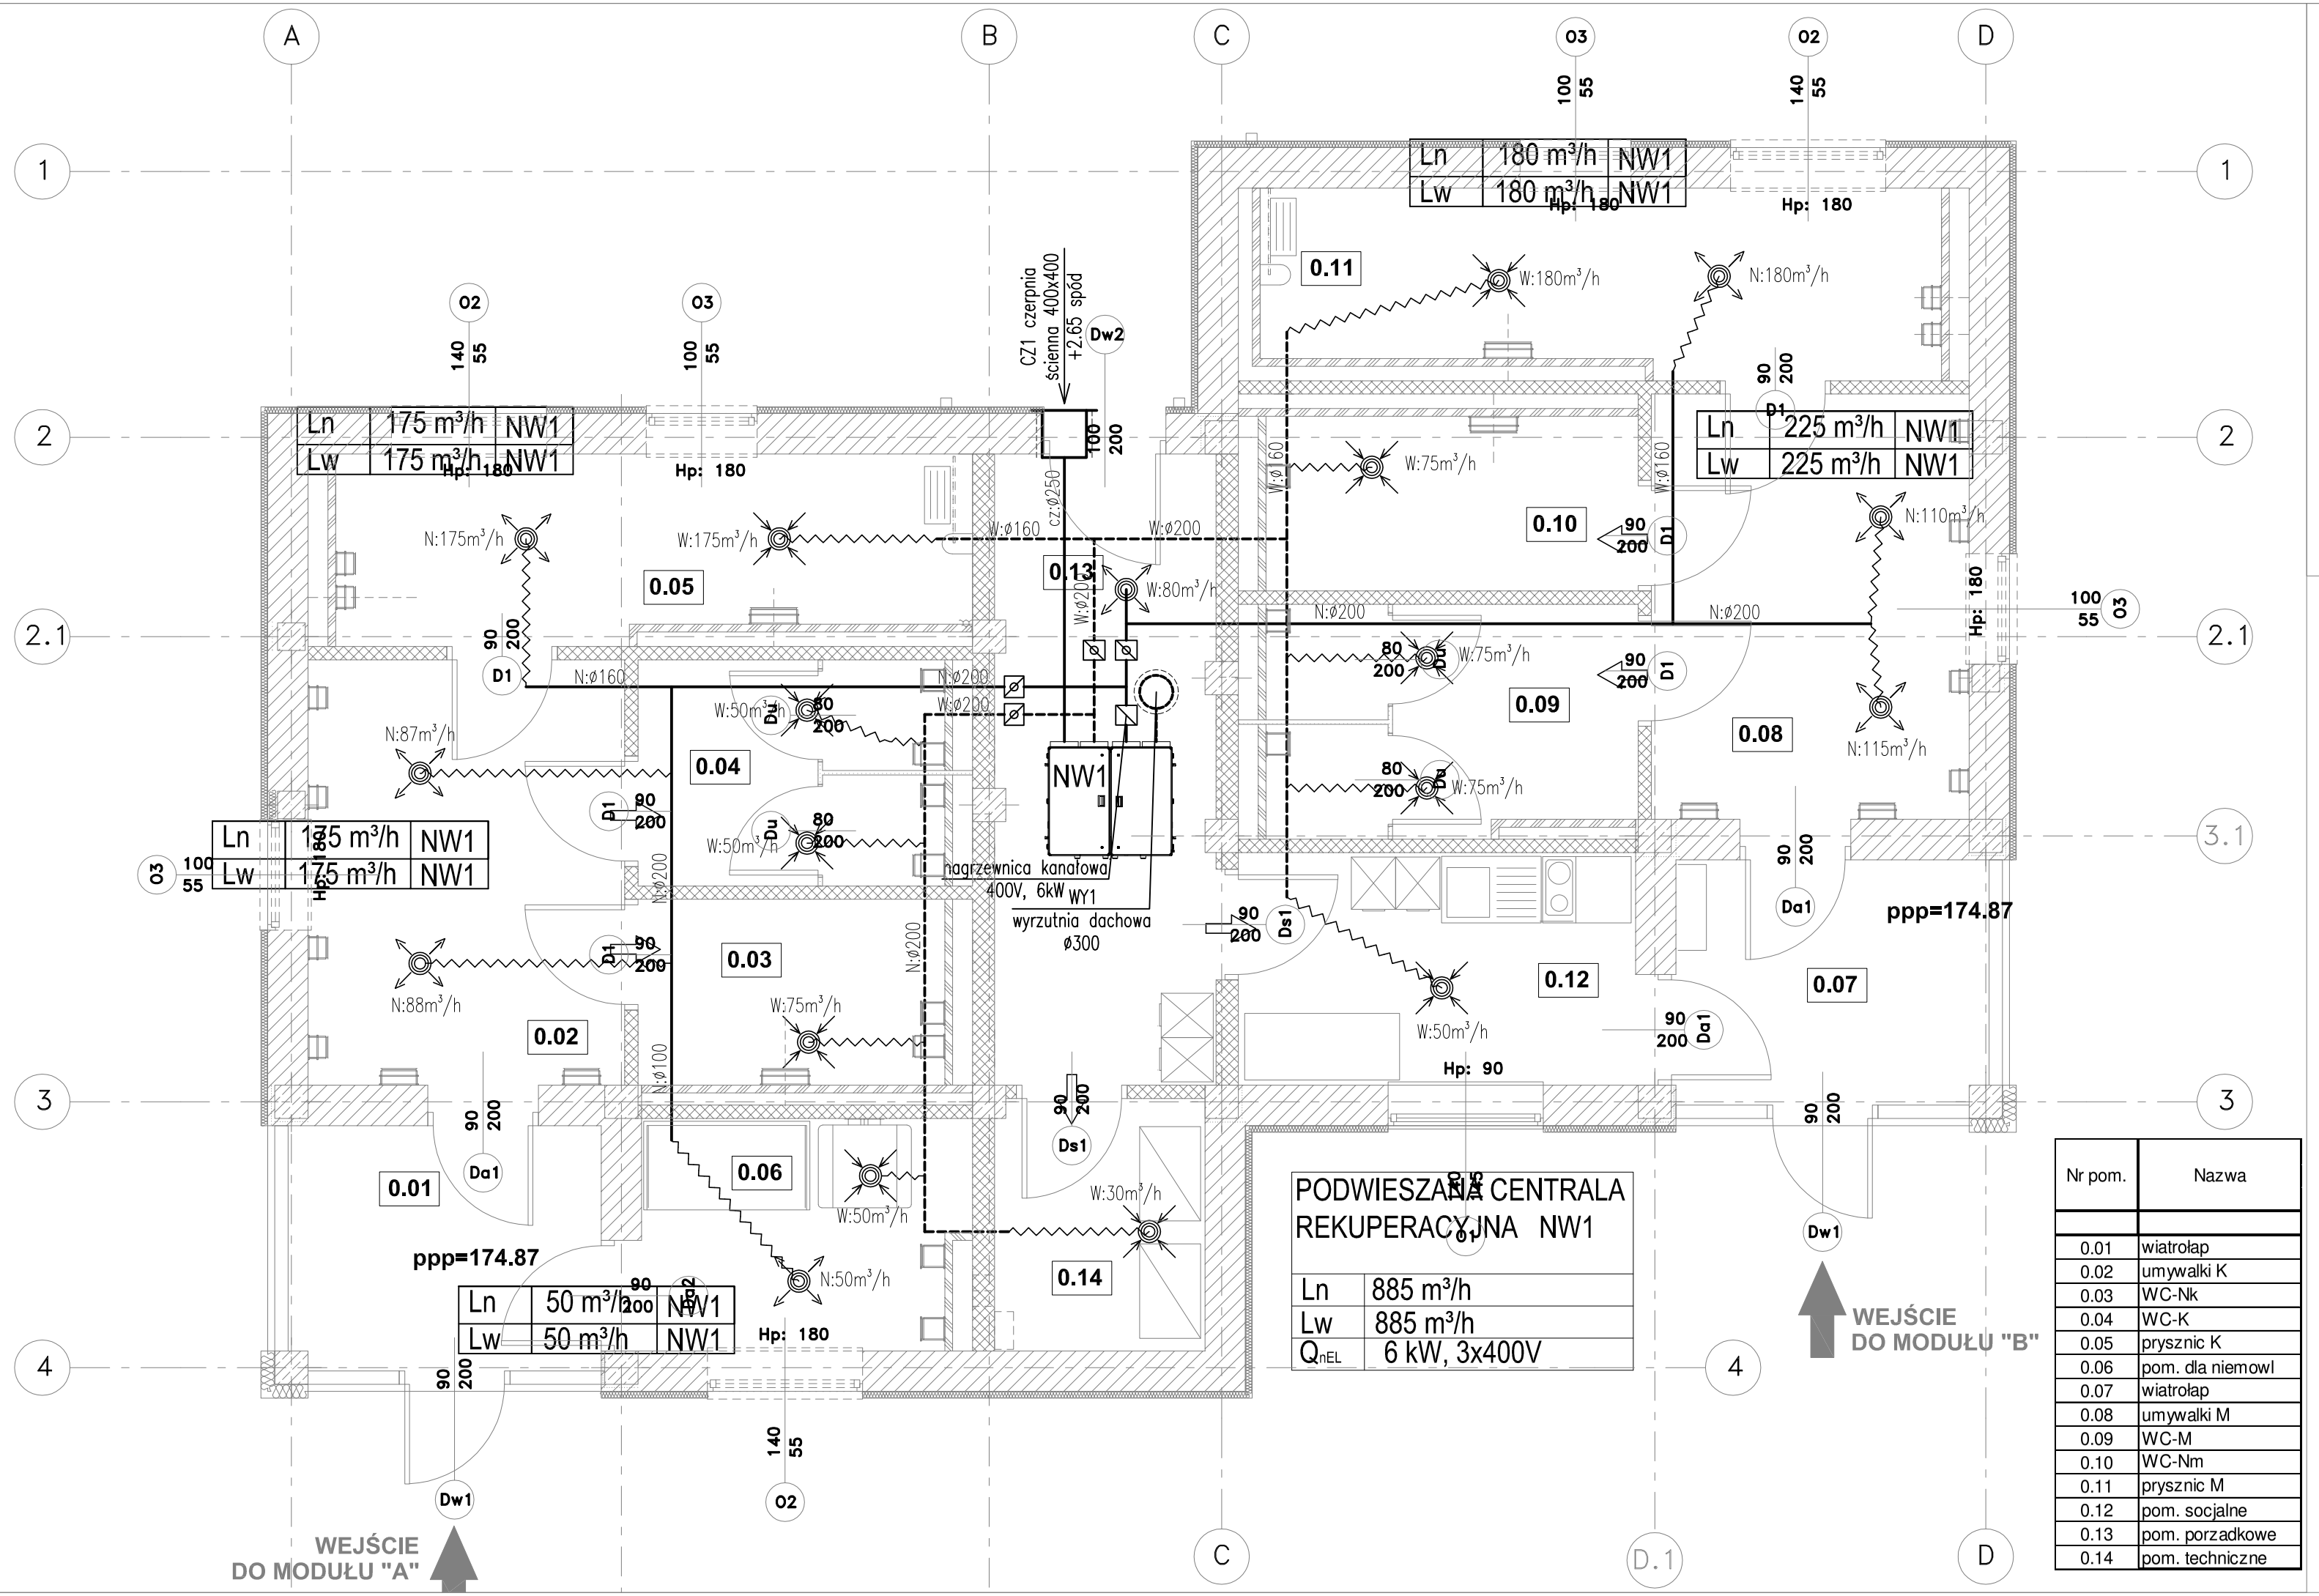

Nr pom.	Nazwa
0.01	wiatrołap
0.02	umywalki K
0.03	WC-Nk
0.04	WC-K
0.05	prysznic K
0.06	pom. dla niemowl
0.07	wiatrołap
0.08	umywalki M
0.09	WC-M
0.10	WC-Nm
0.11	prysznic M
0.12	pom. socjalne
0.13	pom. porzadkowe
0.14	pom. techniczne

OZNACZENIA:

- Projektowane wywiewniki sufitowe
- Projektowane nawiewniki sufitowe
- Projektowane kanały nawiewne z rur Spiro, układane w suficie podwieszanym
- Projektowane kanały nawiewne z rur Spiro, układane w suficie podwieszanym
- Projektowane kanały elastyczne izolowane typu flex, max. dł.2.5m
- Kierunek przepływu powietrza/kratka drzwiowa
- Projektowane przepustnice/regulatory

Projekt przewidziany jest do współfinansowania ze środków pochodzących z Unii Europejskiej

Inwestor:
Skarb Państwa - Generalny Dyrektor Dróg Krajowych i Autostrad - działający przez Generalną Dyrekcję Dróg Krajowych i Autostrad Oddział w Rzeszowie
35-959 Rzeszów ul. Legionów 20

Wykonawca:
Konsorcjum Spółek:
Mostostal Warszawa S.A.
02-673 Warszawa
ul. Konstruktorska 12A
Acciona Construccion S.A.
Avda. de Europa 18 Parque Empresarial la Moraleja
28108 Alcobendas, Madryt, Hiszpania

Projektant:
Promost Consulting Sp. z.o.o Sp. K
ul. Jana Niemierskiego 4
35-307 Rzeszów

Zadanie inwestycyjne:
Zaprojektowanie i budowa drogi ekspresowej S19 na odcinku od węzła „Nisko Południe" (bez węzła) do węzła „Sokołów Małopolski Północ" (z węzłem) z podziałem na trzy zadania w zakresie:
Zadanie „A" od węzła „Nisko Południe" (bez węzła) do węzła „Podgórze" (bez węzła) o długości około 11,5 km

Obiekt budowlany:
Budowa drogi ekspresowej S19 Nisko - Sokołów Małopolski na odcinku od węzła "Nisko Południe" (bez węzła) do wezła "Podgórze" (bez węzła) od km 419+150,00 do km 430+300,00 wraz z niezbędną infrastrukturą techniczną, budowlami i urządzeniami budowlanymi

Nazwa części opracowania:
2. PROJEKT ARCHITEKTONICZNO – BUDOWLANY
2.7. BRANŻA KONSTRUKCYJNA

Tytuł projektu:
Budowa budynków sanitariatów

Tytuł rysunku:
RZUT PRZYZIEMIA - MOP II JEŻOWE
PLAN WENTYLACJI MECHANICZNEJ

Funkcja:	Imię i Nazwisko:	Nr uprawnień:	Podpis:
BRANŻA SANITARNA			
Projektant:	mgr inż. Dorota Wolak	PDK/0067/POOS/06	Wolak
Asystent proj.:	mgr inż. Agnieszka Krok		
Sprawdzający:	mgr inż. Grzegorz Rechtoń	PDK/0071/PWOS/06	Rechtoń

Nr umowy:	Skala:	Data:	Stadium:	Branża:	Nr rysunku:
2410.4.2015.A z dnia 14-11-2018 r.	1:50	wrzesień 2019	PB	S	S-05