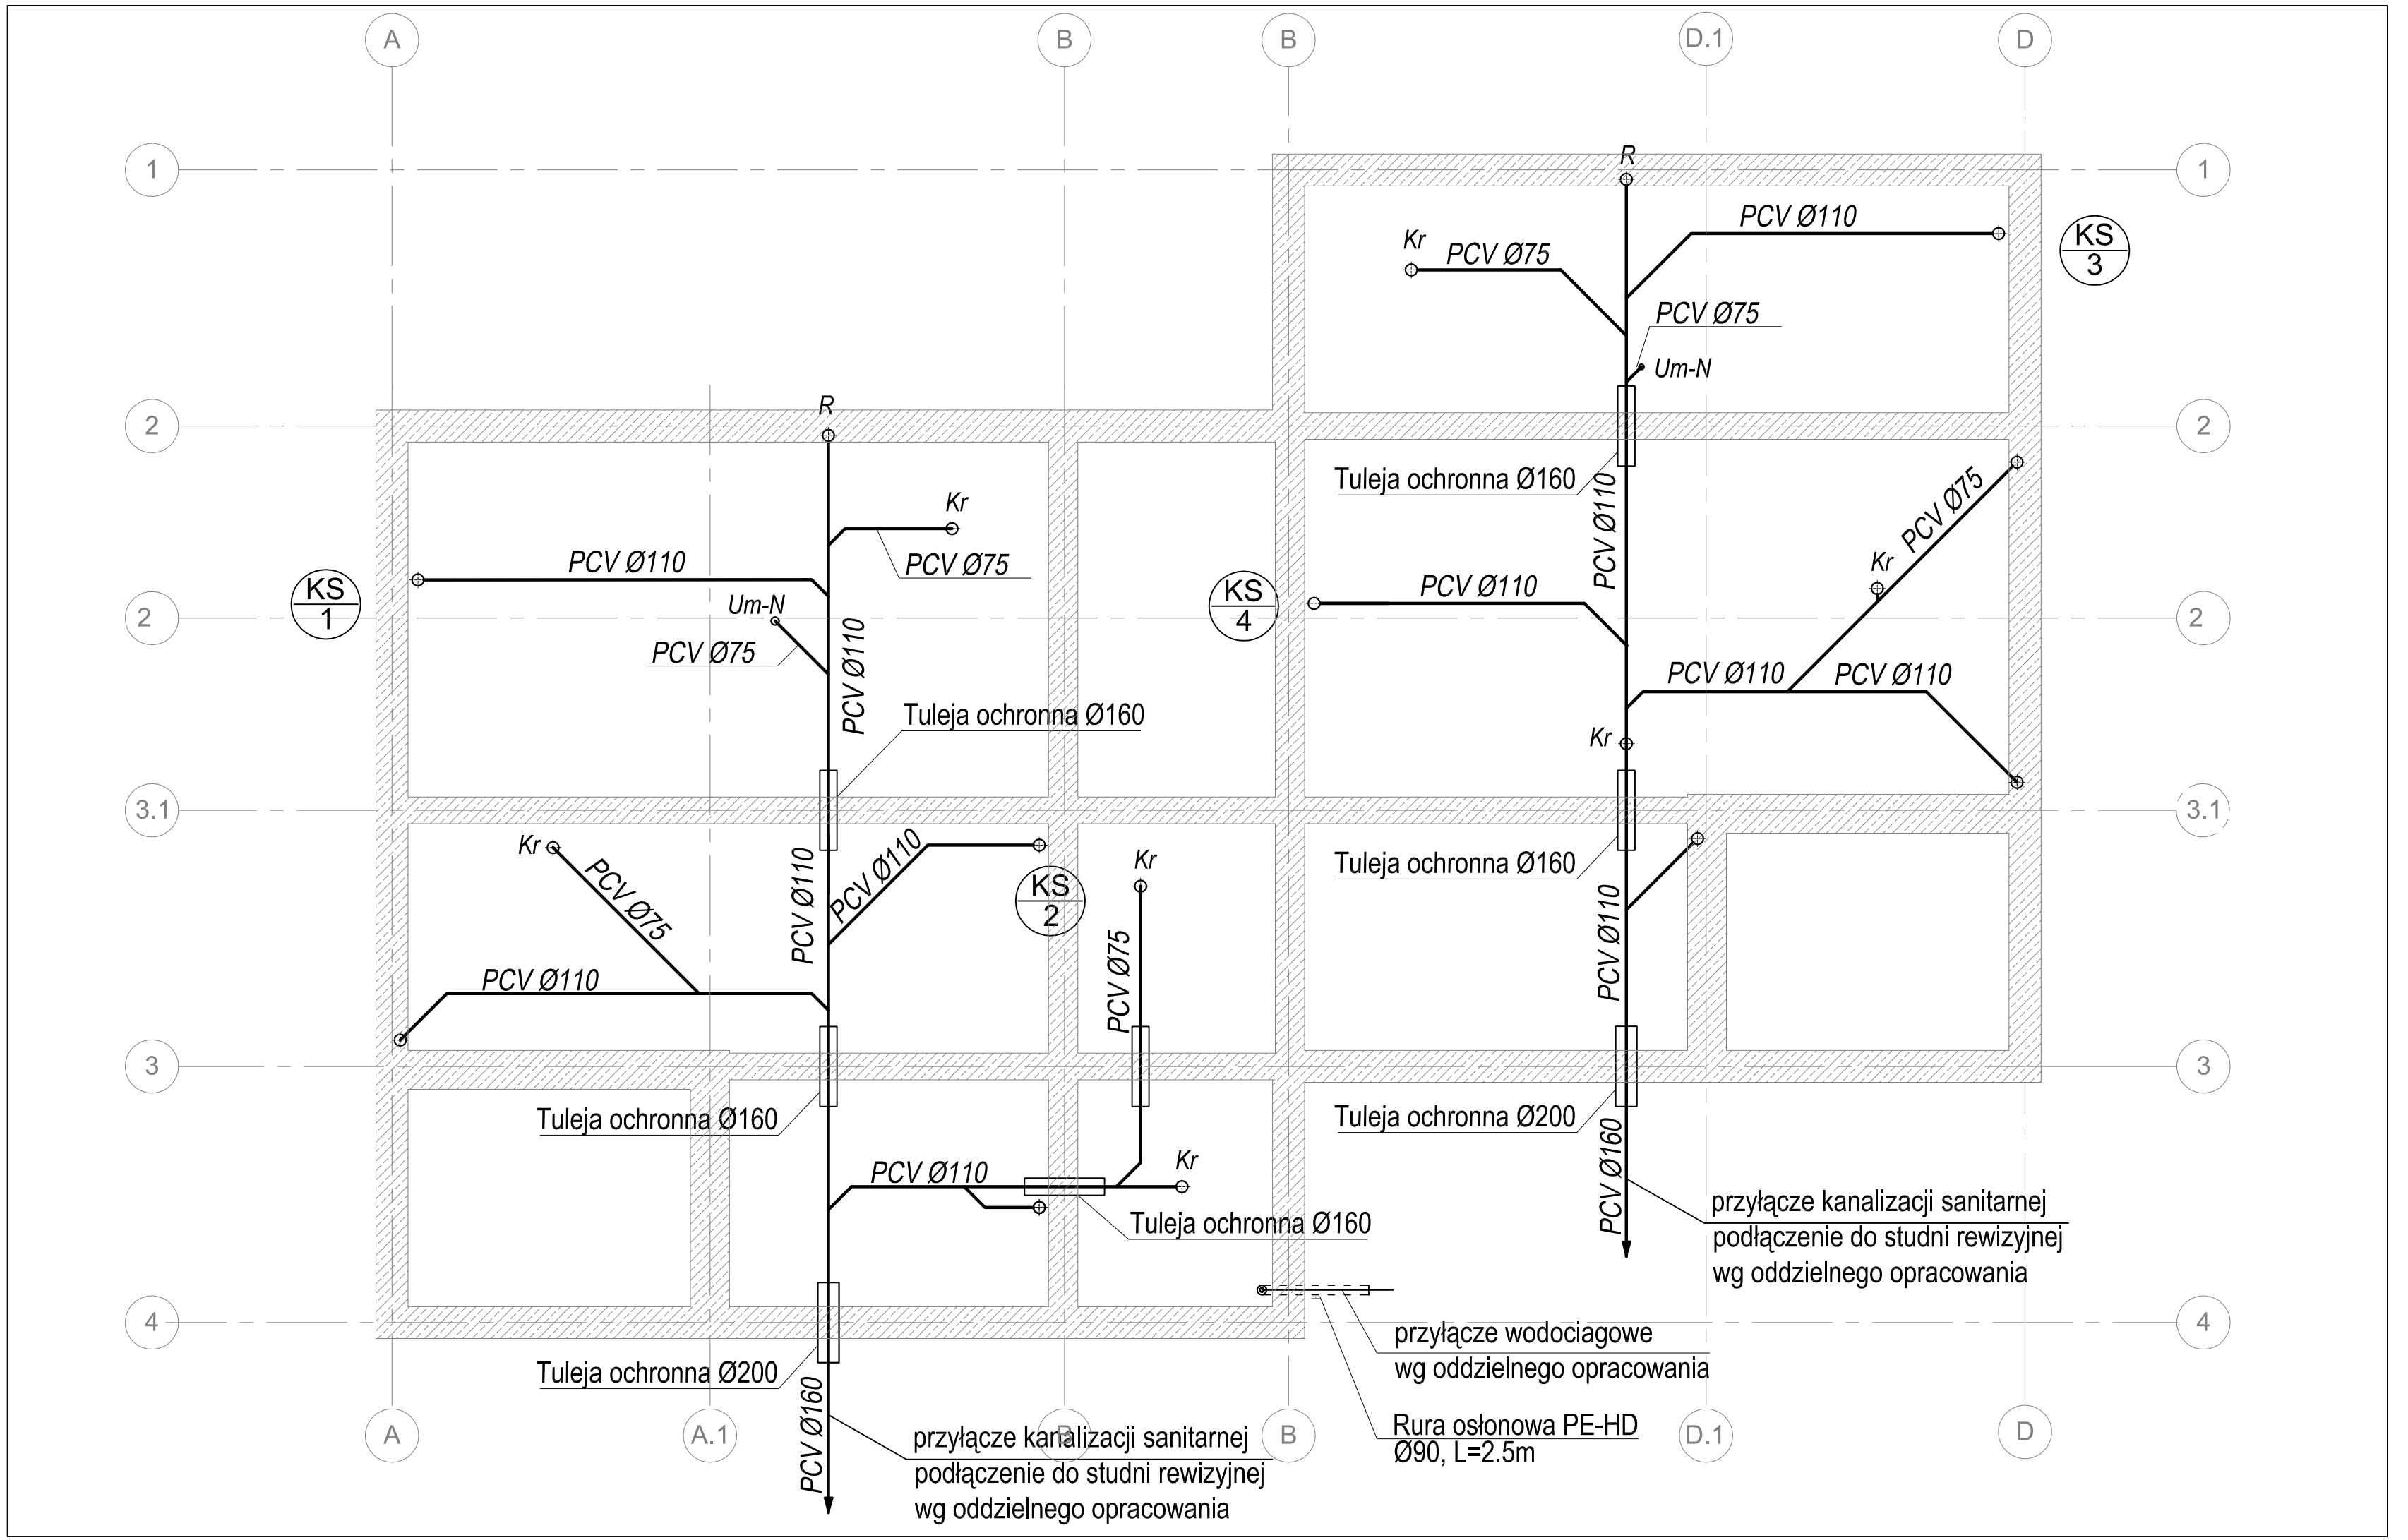

OZNACZENIA:

Ø110	Proj. instalacja kanalizacji sanitarnej z rur PCV w zabudowie g-k i w posadzce;
KS 1	Proj. piony kanalizacji sanitarnej;
Zl	Proj. umywalka z blatem do mycia niemowląt z baterią umywalkową stojącą;
Zl	Proj. zlewozmywak z baterią stojącą z ruchomą wylewką;
Um	Proj. umywalka z baterią stojącą sterowaną optoelektronicznie;
Um-N	Proj. umywalka dla niepełnosprawych z baterią stojącą bezdotykową, z poręczami;
WC-N	Proj. wisząca miska ustępowa dla niepełnosprawnych ze stelażem podtynkowym, płuczką bezdotykową;
WC	Proj. wisząca miska ustępowa ze stelażem podtynkowym, płuczką bezdotykową;
P	Proj. pisuar z płuczką podtynkową lub zaworem spł. bezdotyk.;
Zl	Proj. zlew gospodarczy z baterią ścienną;
	Proj. bateria natryskowa elektroniczna z podtynkowa puszka przył. i wylewką stałą;
Kr	Proj. wpust podłogowy z rusztem ze stal. nierdz.;
R	Proj. rewizja kanalziacji sanit. wyprowadzona na ścianę dostęp przez drzwiczki rewizyjne;

Projekt przewidziany jest do współfinansowania ze środków pochodzących z Unii Europejskiej

Inwestor:
GDDKiA
Skarb Państwa - Generalny Dyrektor Dróg Krajowych Autostrad - działający przez Generalną Dyrekcję Dróg Krajowych i Autostrad Oddział w Rzeszowie
35-959 Rzeszów ul. Legionów 20

Wykonawca:
Konsorcjum Spółek:
Mostostal Warszawa S.A.
02-673 Warszawa
ul. Konstruktorska 12A

Acciona Construccion S.A.
Avda. de Europa 18 Parque Empresarial la Moraleja
28108 Alcobendas, Madryt, Hiszpania

Projektant:
PROMOST CONSULTING
Promost Consulting Sp. z.o.o Sp. K
ul. Jana Niemierskiego 4
35-307 Rzeszów

Zadanie inwestycyjne:
Zaprojektowanie i budowa drogi ekspresowej S19 na odcinku od węzła „Nisko Południe" (bez węzła) do węzła „Sokołów Małopolski Północ" (z węzłem) z podziałem na trzy zadania w zakresie:
Zadanie „A" od węzła „Nisko Południe" (bez węzła) do węzła „Podgórze" (bez węzła) o długości około 11,5 km

Obiekt budowlany:
Budowa drogi ekspresowej S19 Nisko - Sokółów Małopolski na odcinku od węzła "Nisko Południe" (bez węzła) do wezła "Podgórze" (bez węzła) od km 419+150,00 do km 430+300,00 wraz z niezbędną infrastrukturą techniczną, budowlami i urządzeniami budowlanymi

Nazwa części opracowania:
2. PROJEKT ARCHITEKTONICZNO – BUDOWLANY
2.7. BRANŻA KONSTRUKCYJNA

Tytuł projektu:
Budowa budynków sanitariatów

Tytuł rysunku:
RZUT FUNDAMENTÓW - MOP III PODGÓRZE
PLAN INSTALACJI WOD-KAN

Funkcja:	Imię i Nazwisko:	Nr uprawnień:	Podpis:
BRANŻA SANITARNA			
Projektant:	mgr inż. Dorota Wolak	PDK/0067/POOS/06	Wolak
Asystent proj.:	mgr inż. Agnieszka Krok		
Sprawdzający:	mgr inż. Grzegorz Rechtoń	PDK/0071/PWOS/06	Rechtoń

Nr umowy:	Skala:	Data:	Stadium:	Branża:	Nr rysunku:
2410.4.2015.A z dnia 14-11-2018 r.	1:50	wrzesień 2019	PB	S	S-06