


MODUŁ A

MODUŁ B

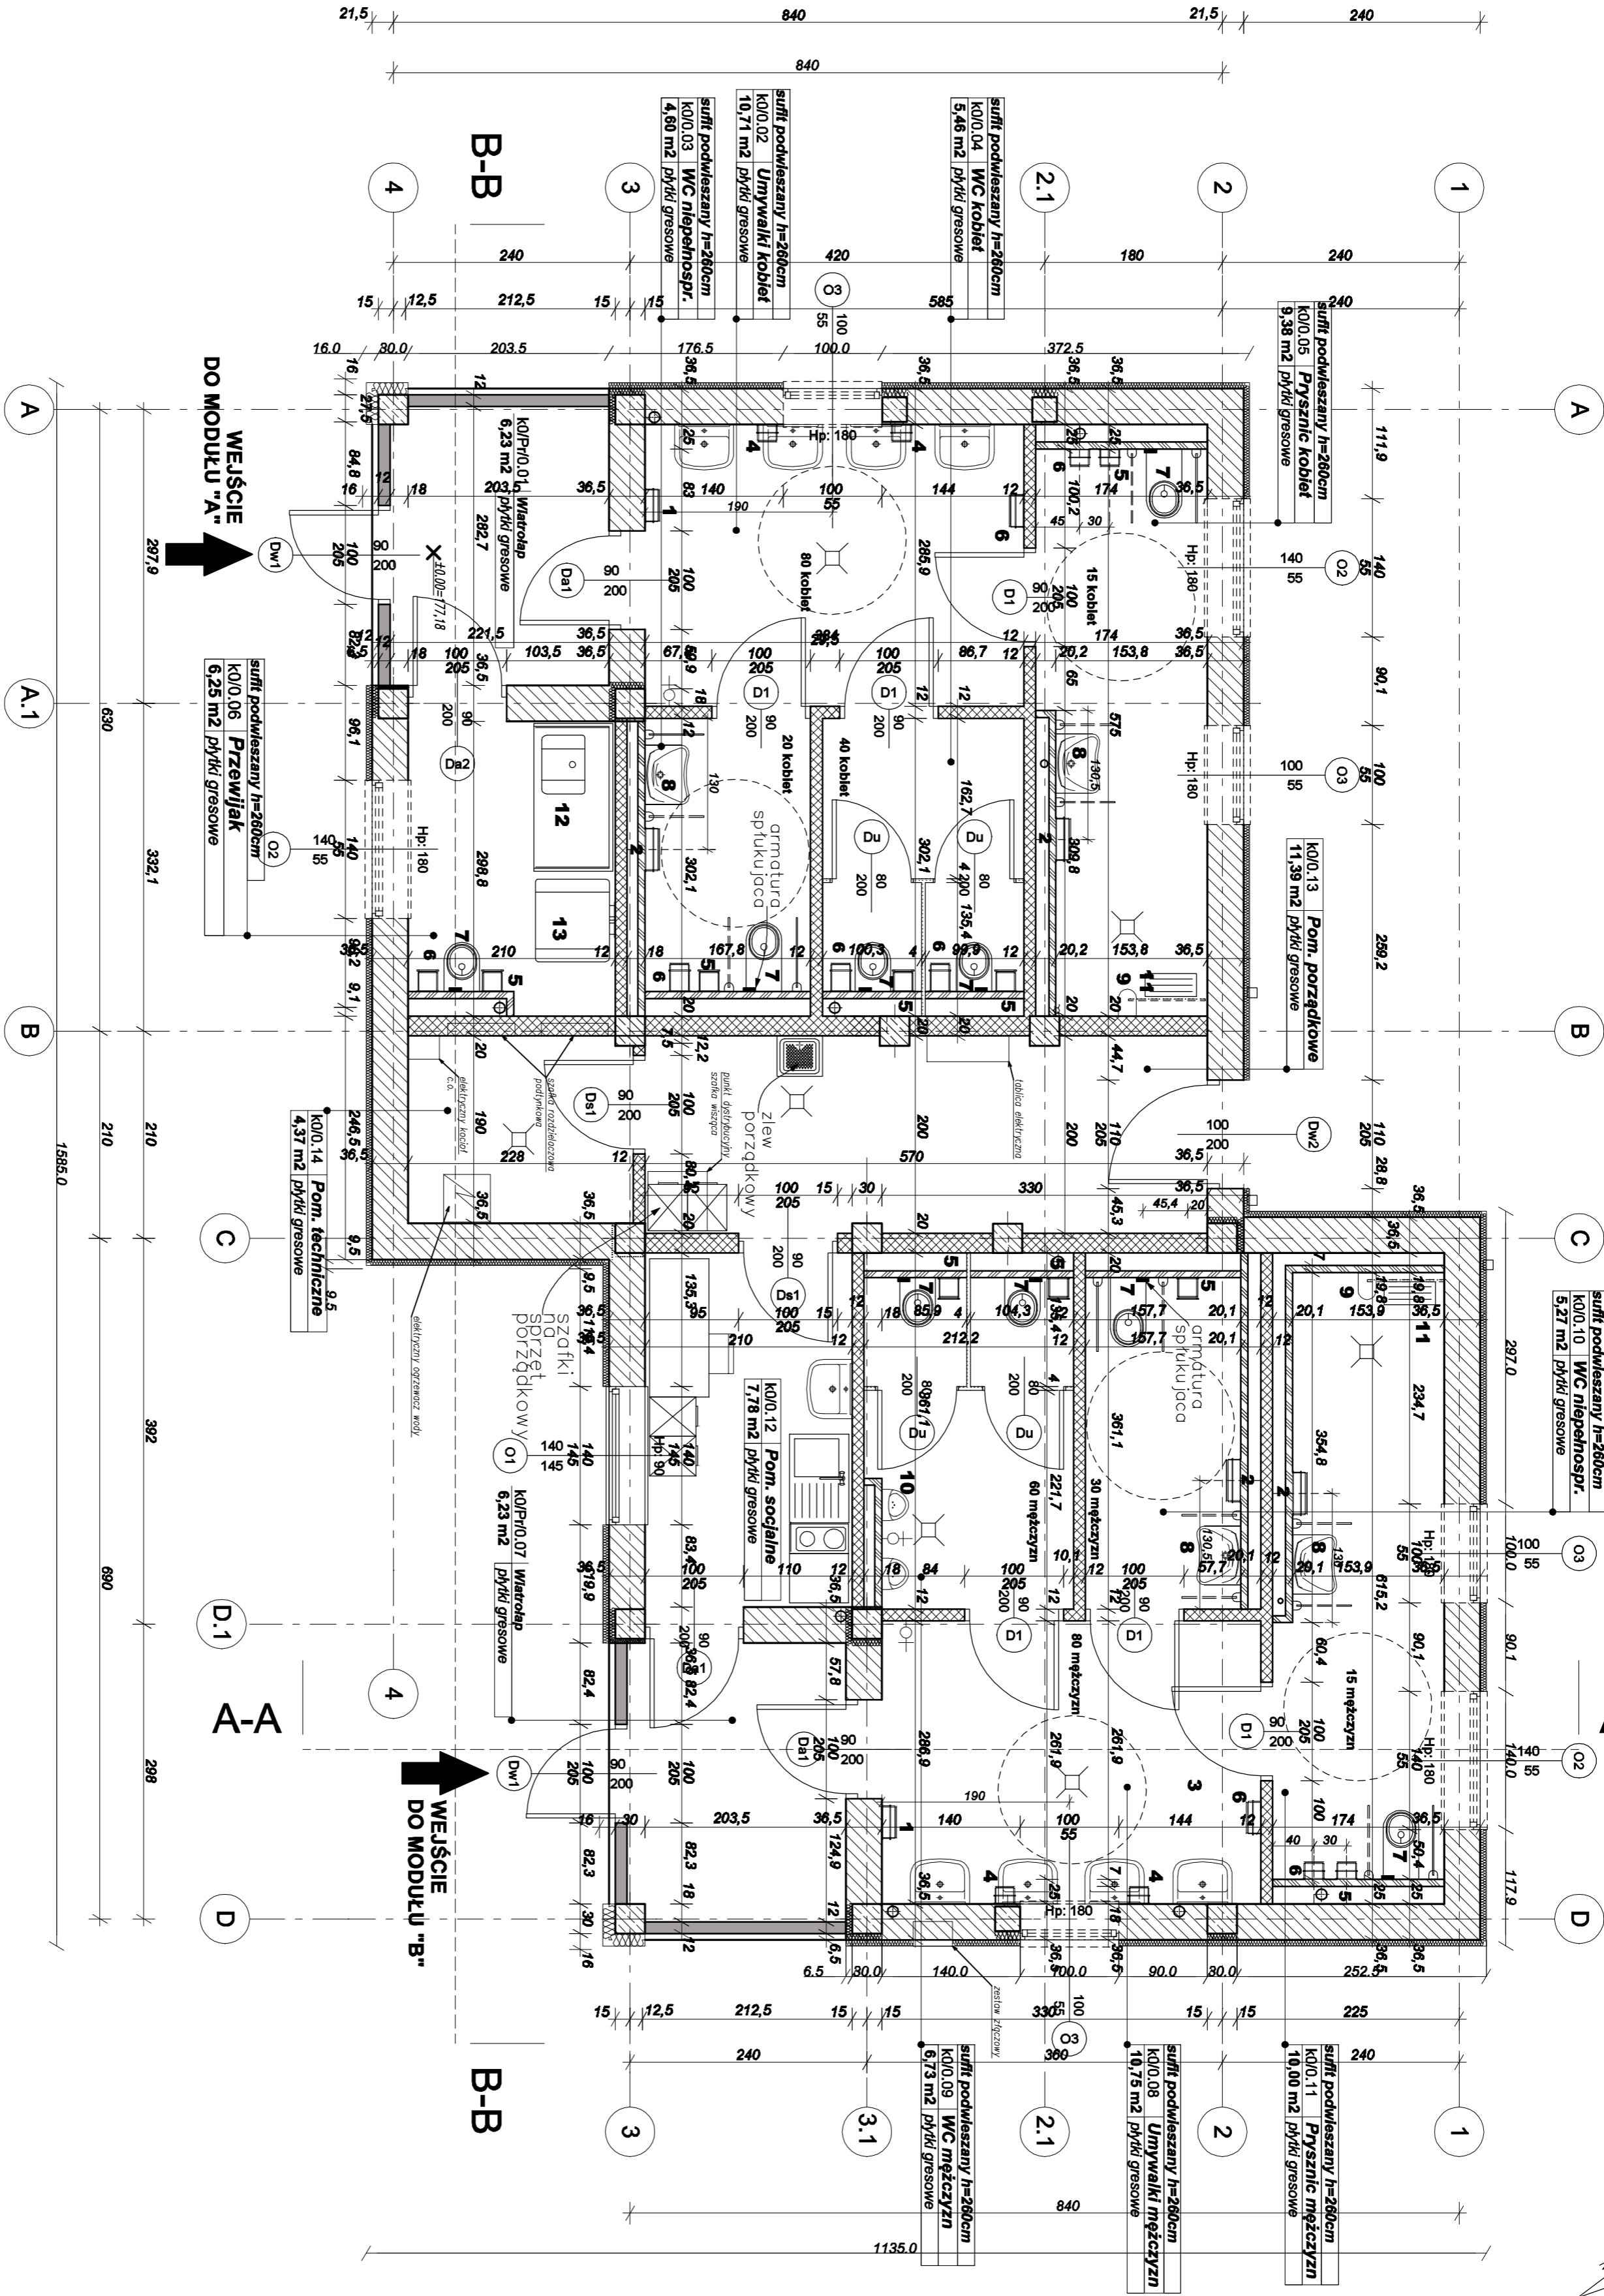

OPIS GŁÓWNYCH TYPÓW
ARMATURY I AKCESORIÓW:

- 1-suszarka do ręk. pojemnik na odpady
- 2-podajnik papieru, dozownik mydła
- pojemniki na odpady montaż natryskowy,
- 4-dozownik mydła
- 5-podajnik papieru
- 6-pojemniki na odpady
- 7-miski usypowe na siełku
- 8-umywalki na siełku
- 9-bateria natryskowa,
- głowice natryskowe naścienne,
- puszka podmykowa do baterii natryskowej
- 10-płusany
- 11-poręcz ściemno-podłogowa
- oraz ścieśnik zawieszane
- 12- umywalka z białem
- do mycia niemowląt
- 13- przewijak

- ŚCIANA ZEWNĘTRZNA:
beton komitkowy 38,5cm, 6cm izolacji termicznej
- ŚCIANA ZEWNĘTRZNA:
ściana z pustaków szklanych
- ŚCIANA WEWNĘTRZNA:
beton komitkowy 20, 12cm
- ŚCIANKA WEWNĘTRZNA:
z pły z termoutwardzalnego tworzywa sztucznego (WC)
- ŚCIANKA INSTALACYJNA:
pły GK na stalaku stalowym

Projekt przewidziany jest do współfinansowania
ze środków pochodzących z Unii Europejskiej

Investor:
Skarb Państwa - Generalny Dyrektor Drogi
Krajowych Autostrad - zlecający przez
Generalną Dyrekcję Drogi Krajowych I
Autostrad Oddział w Rzeszowie
35-959 Rzeszów ul. Legionów 20

Wykonawca:
Konsorcjum Spółek:
Mostostal Warszawa S.A.
02-673 Warszawa
ul. Konstruktorska 12A

Acciona
Avda. de Europa 18 Parque Empresarial la Moraleja
28108 Alcobendas, Madryt, Hiszpania

Projektant:
Promost Consulting Sp. z o.o Sp. K
ul. Jana Niemcewicza 4
35-307 Rzeszów

Zadanie inwestycyjne:
Zaprojektowanie i budowa drogi ekspresowej S19 na odcinku od węzła
„Nisko Południe” (bez węzła) do węzła „Sokołów Małopolski Północ”
(z węzłem) z podziałem na trzy zadania w zakresie:
Zadanie „A” od węzła „Nisko Południe” (bez węzła) do węzła
„Podgórze” (bez węzła) o długości około 11,5 km

Nazwa zamierzenia budowlanego:
Budowa drogi ekspresowej S-19 Nisko – Sokołów Małopolski na
odcinku od węzła „Nisko Południe” (bez węzła) do węzła „Podgórze”
(bez węzła) od km 419+150,00 do km 430+300,00 wraz z niezbędną
infrastrukturą techniczną, budowlami i urządzeniami budowlanymi

Nazwa części opracowania:
2. PROJEKT ARCHITEKTONICZNO – BUDOWLANY
2.7. BRANŻA KONSTRUKCYJNA

Tytuł projektu:
Budowa budynków sanitariatów

Tytuł rysunku:

RZUT PRZYZIEMIENIA - MOP III PODGÓRZE

Funkcja:	Imię i Nazwisko:	Nr uprawnień:	Podpis:
BRANŻA ARCHITEKTONICZNA			
Projektant:	mgr inż. arch. Tomasz Koźłowski	12/PKOKK/2012	
Opracowujący:	mgr inż. arch. Marcin Kniebel		
Opracowująca:	mgr inż. arch. Justyna Oza		
Sprawdzający:	mgr inż. arch. Karolina Majczak	20/PKOKK/2017	
Nr umowy:	Skala:	Data:	Stadium:
2410.A.2015.A.2	1:50	wrzesień 2019	Branka:
dnia 14-11-2018 r.			Nr rysunku:
			PB AB A-09