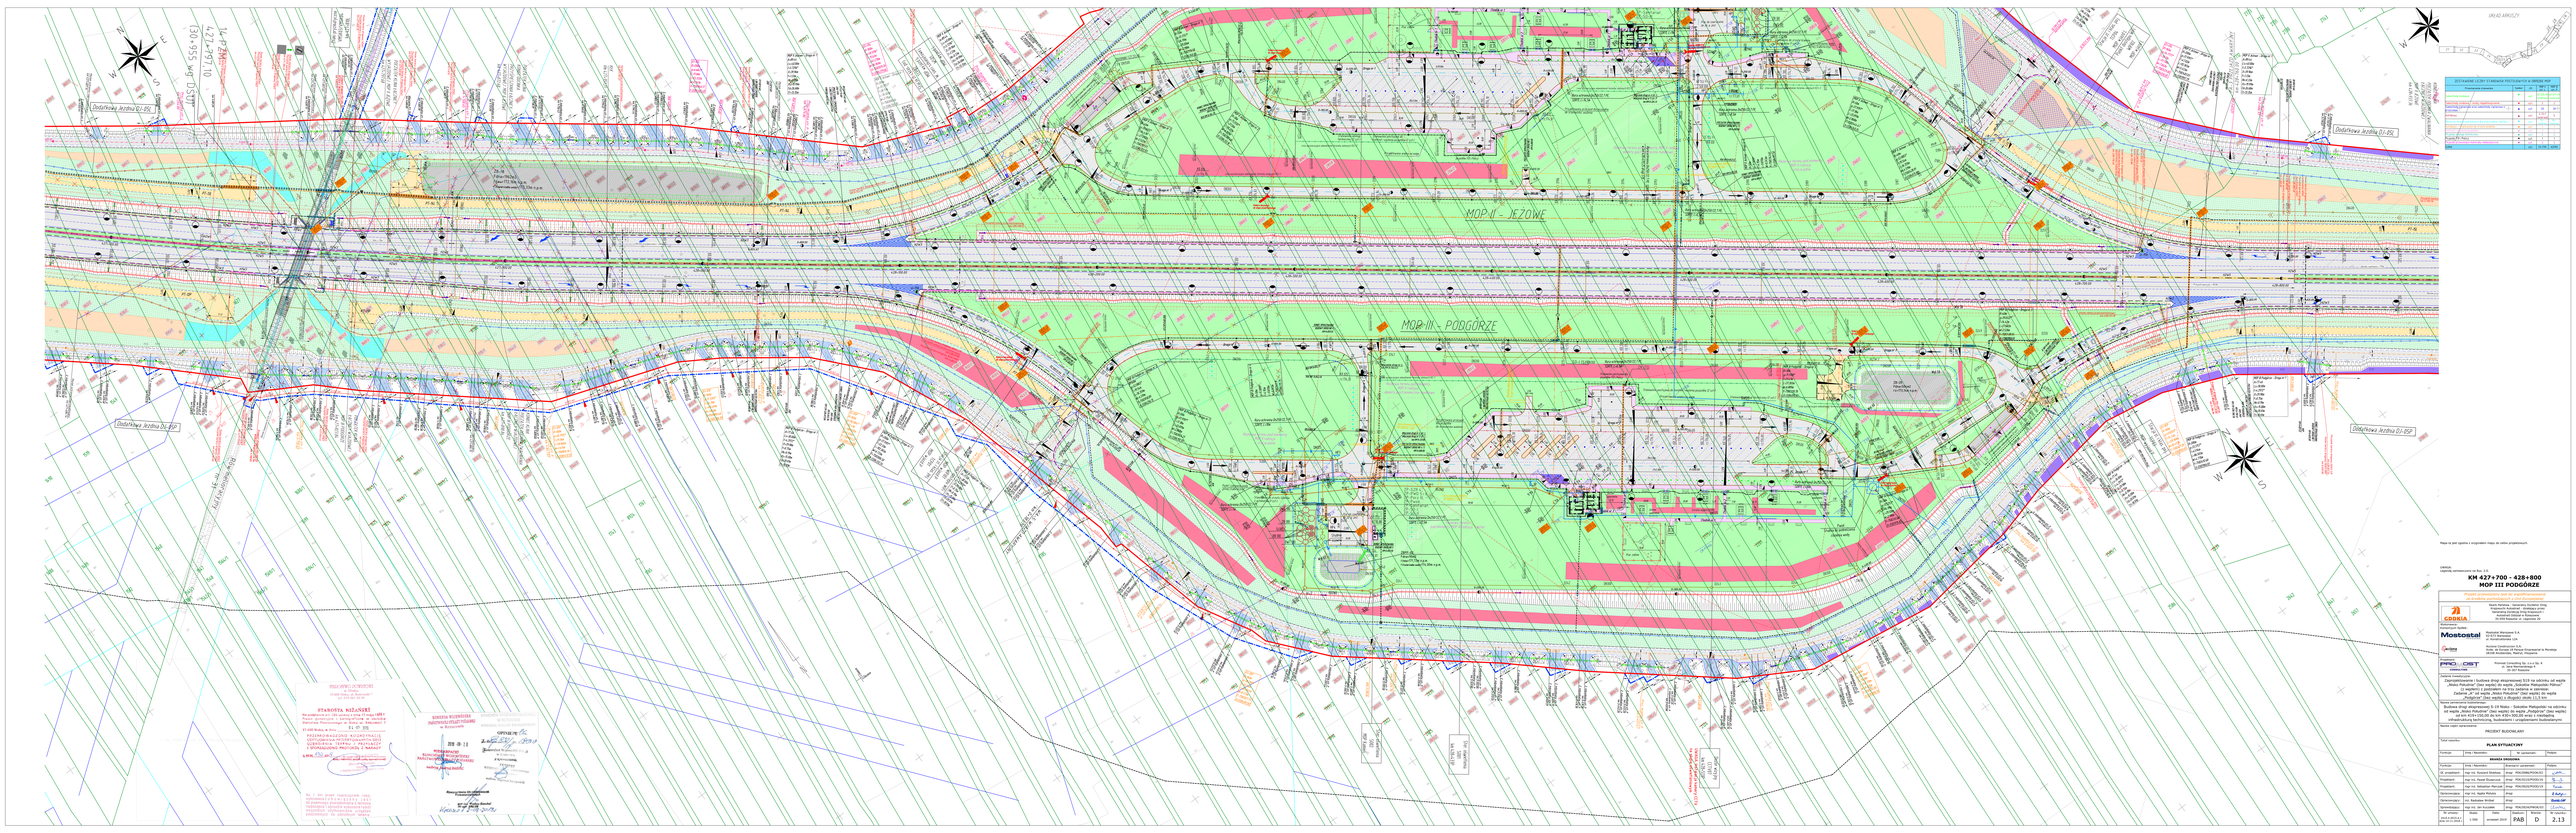
MOP II – JEŻOWE
MOP III – PODGÓRZE
STAROSTA MIŃSKI
OPINIUJE
Mostostal
Mostostal Warszawa S.A.
Oddział w Krakowie
PROJPRZ
Projmar Consulting Sp. z o.o. Sp. k.
Oddział we Wrocławiu
PROJEKT BUDOWLANY
PLAN SYTUACYJNY
BRANŻA DROGOWA
KM 427+700 - 428+800
MOP III PODGÓRZE
