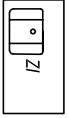



OZNACZENIA:


- 

Zi


Proj. instalacja wody zimnej i ciepłej z rur PE-Xc PN10.

Proj. umywalka z białem do mycia niemowląt z baterią umywalkową stojącą.
- 


Z

Proj. zlewomymyak z baterią stojącą z ruchomą wylewką.
- 


Um

Proj. umywalka z baterią stojącą sterowaną optoelektronicznie.
- 


Um-N

Proj. umywalka dla niepełnosprawnych z baterią stojącą bezdotykową, z poręczami.
- 


WC-N

Proj. wisząca miska usiępowa dla niepełnosprawnych ze siełazem podtrynkowym, płuczką bezdotykową.
- 


WC

Proj. wisząca miska usiępowa ze siełazem podtrynkowym, płuczką bezdotykową.
- 


P

Proj. pisuar z płuczką podtrynkową lub zaworem spł. bezdotyk.;
- 

Zi

Proj. zlew gospodarczy z baterią ścienną.
- 

ZCz

Proj. bateria natryskowa elektroniczna z podtrynkowa puszka przył. i wylewką stałą.
- 

ZCz

Proj. zawór czerpalny.

Projekt przewidziany jest do współfinansowania ze środków pochodzących z Unii Europejskiej

Investor:  
Skarb Państwa - Generalny Dyrektor Dróg Krajowych Autostrad - działający przez Generalną Dyrekcję Dróg Krajowych i Autostrad Oddział w Rzeszowie  
35-959 Rzeszów ul. Legionów 20

Wykonawca:  
Konsorcjum Spółek:  
**Mostostal** Warszawa S.A.  
02-673 Warszawa  
ul. Konstruktorska 12A  
Acciona Construcción S.A.  
Avda. de Europa 18 Parque Empresarial la Moraleja 28108 Alcobendas, Madryt, Hiszpania

Projektant:  
**PROMOST CONSULTING**  
Promost Consulting Sp. z o.o Sp. k  
ul. Jana Niemieckiego 4  
35-307 Rzeszów

Zadanie inwestycyjne:  
Zaprojektowanie i budowa drogi ekspresowej S19 na odcinku od węzła "Nisko Południe" (bez węzła) do węzła „Sokółów Małopolski Północ” (z węzłem) z podziałem na trzy zadania w zakresie:  
Zadanie „A” od węzła „Nisko Południe” (bez węzła) do węzła „Podgórze” (bez węzła) o długości około 11,5 km



Objekt budowlany:  
Budowa drogi ekspresowej S19 Nisko – Sokółów Małopolski na odcinku od węzła "Nisko Południe" (bez węzła) do węzła "Podgórze" (bez węzła) od km 419+150,00 do km 430+300,00 wraz z niezbędną infrastrukturą techniczną, budowlami i urządzeniami budowlanymi


Nazwa części opracowania:  
2. PROJEKT ARCHITEKTONICZNO – BUDOWLANY  
2.7. BRANŻA KONSTRUKCYJNA

Tytuł projektu:  
Budowa budynków sanitariatów

Tytuł rysunku:  
**RZUT PRZYZIEMIENIA - MOP II JEŻOWE**  
**PLAN INSTALACJI WODY ZIMNEJ, CIEPŁEJ I CYRKULACJI**

Funkcja:  
Imię i Nazwisko:  
Nr uprawnień:  
Podpis:

Projektant:				mgr inż. Dorota Wołak				PDK/0067/POOS/06							
Asystent proj.:				mgr inż. Agnieszka Krok											
Sprawdzający:				mgr inż. Grzegorz Rechtoń				PDK/0071/PWOS/06							
Nr umowy:		Skala:		Data:		Stadrum:		Branża:		Nr rysunku:					
2410.4.2015A z dmb 14-11-2018 r.		1:50		wrzesień 2019		PB		S		S-03					

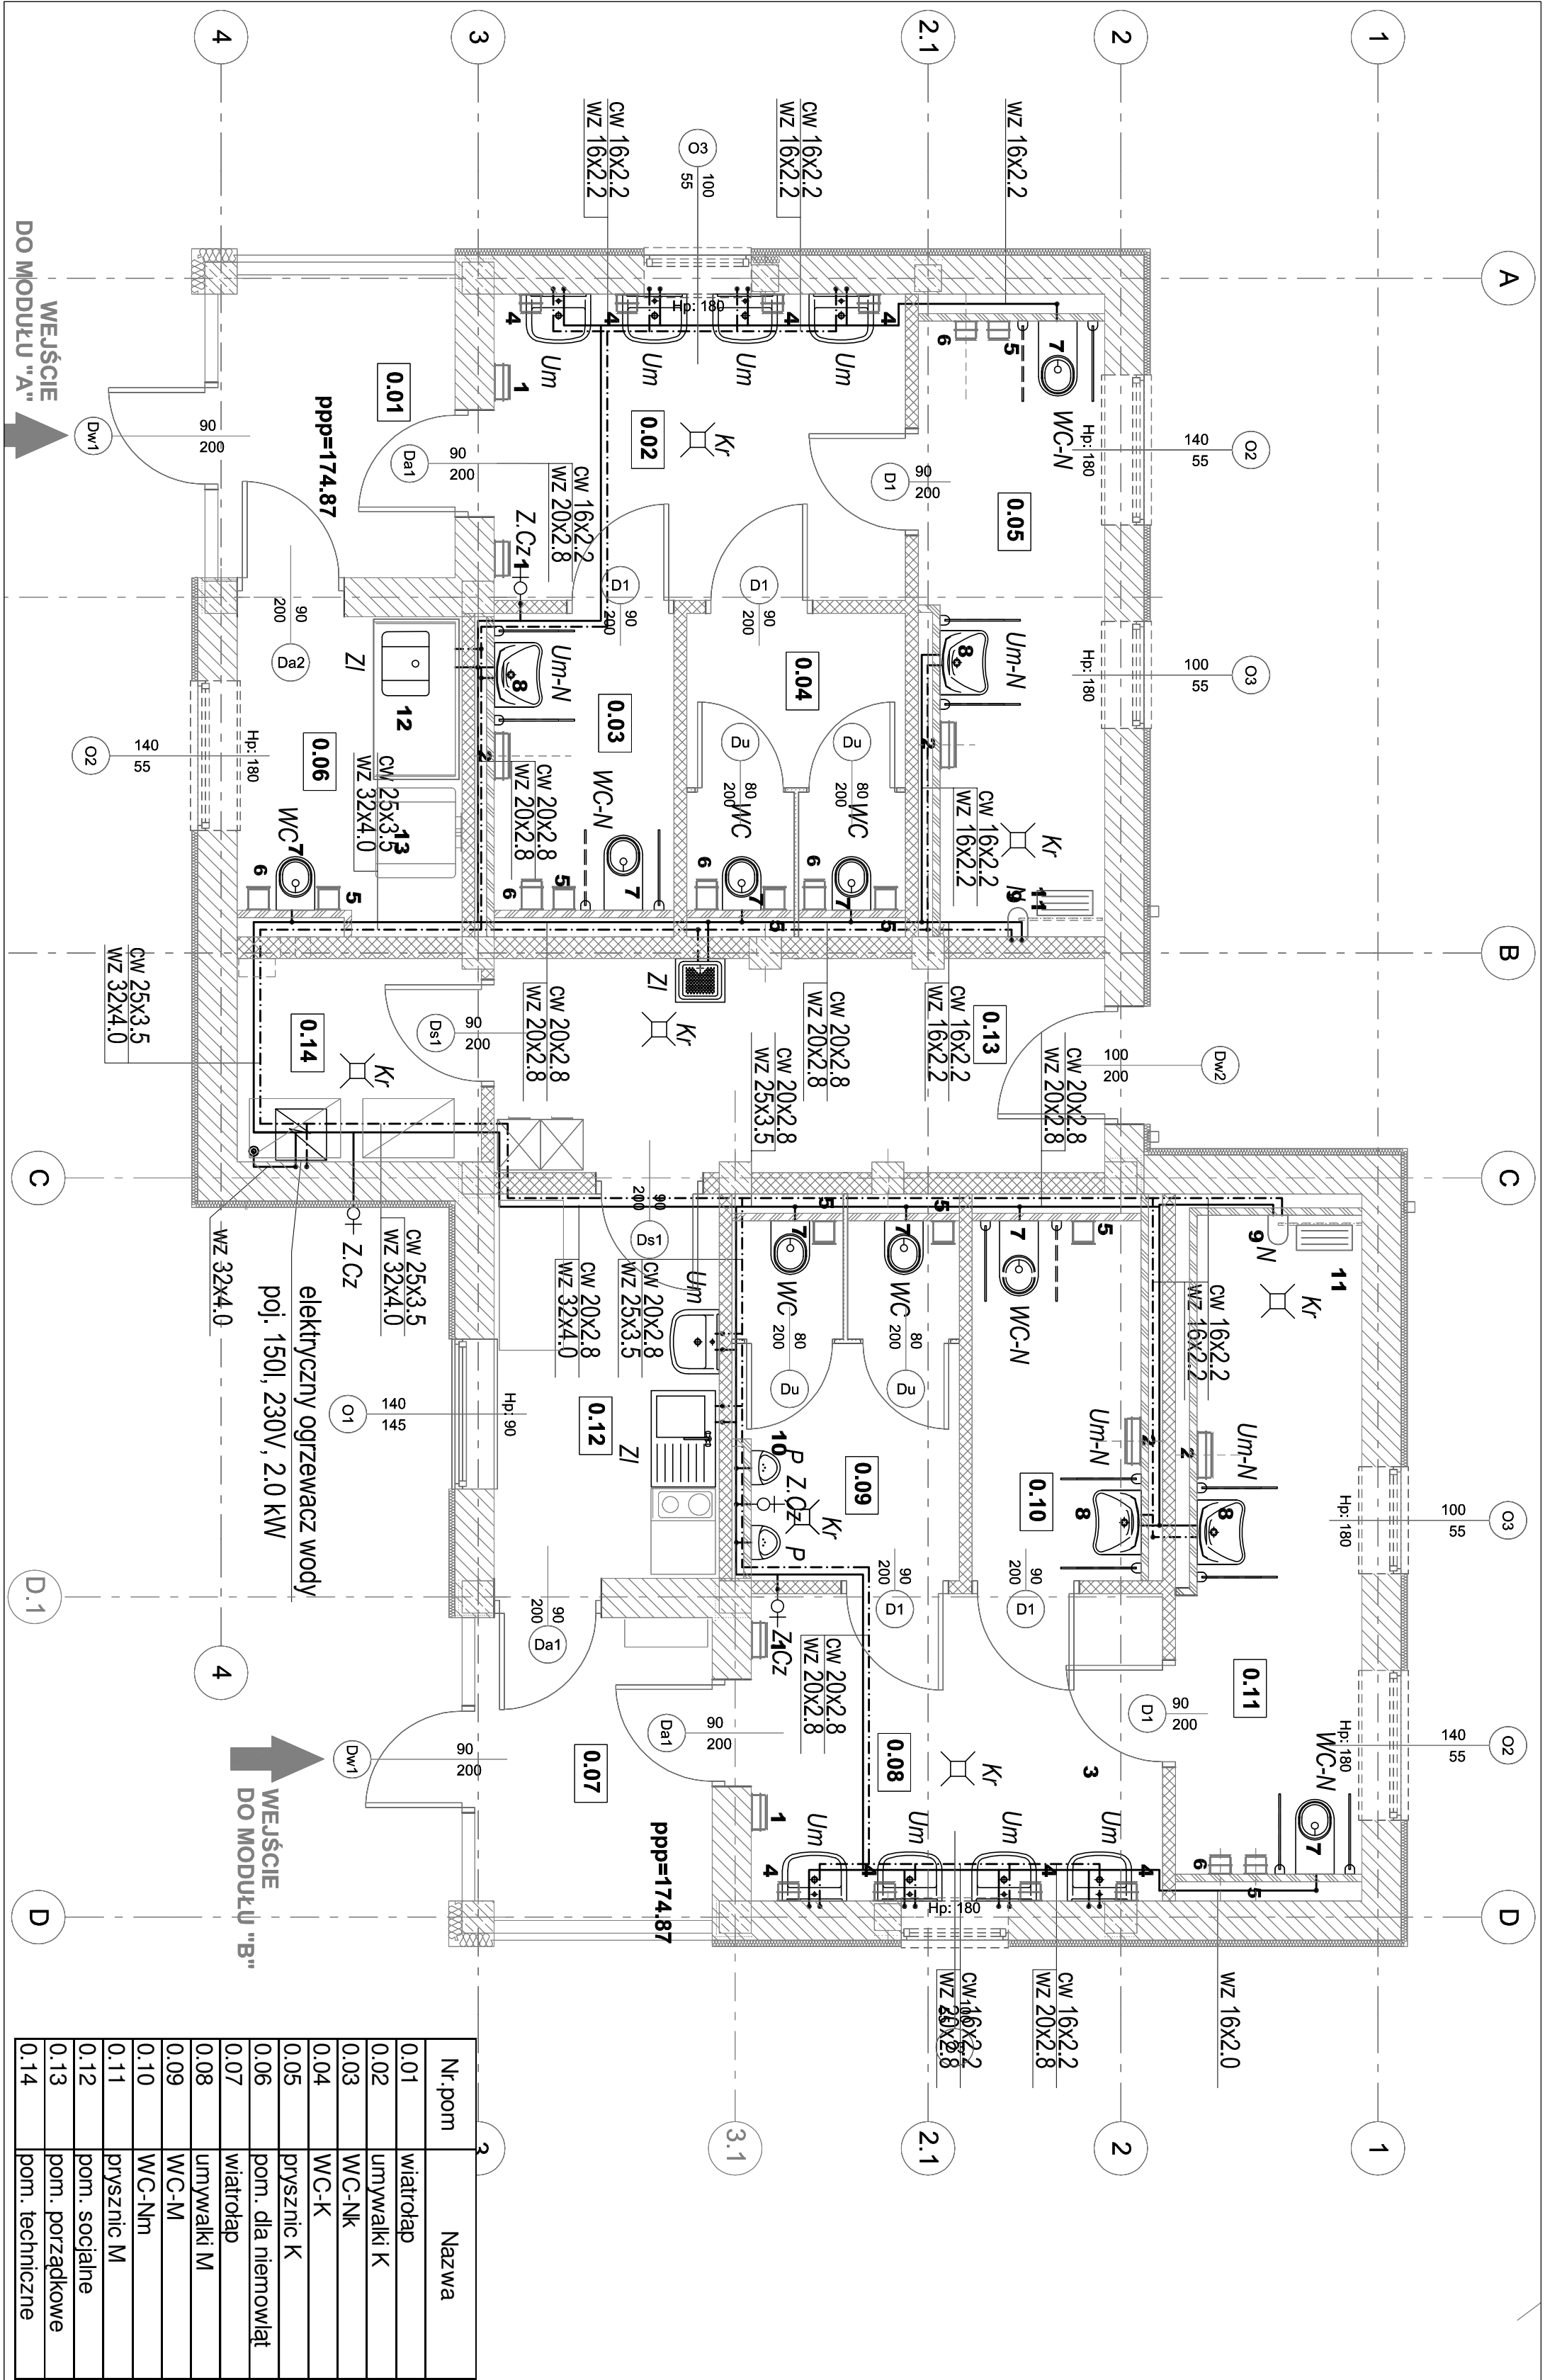

WEJŚCIE  
DO MODUŁU "A"

WEJŚCIE  
DO MODUŁU "B"

elektryczny ogrzewacz wody  
poj. 150l, 230V, 2.0 kW