

OZNACZENIA:

Ø110
Proji. instalacja kanalizacji sanitarnej z rur PCV w zabudowie g-k i w posadzce.

KS
1
Proji. pionowy kanałizacji sanitarnej.

Zi
Proji. umywalka z blatem do mycia niemożliwą z baterią umywalkową stojącą.

Proji. zlewomywak z baterią stojącą z ruchomą wylewką.

Um
Proji. umywalka z baterią stojącą sterowaną optyoelektronicznie.

Um-N
Proji. umywalka dla niepełnosprawnych z baterią stojącą bezdotykową, z poręczami.

WC-N
Proji. wisząca miska ustępowa dla niepełnosprawnych ze stelażem podłogowym, płuczką bezdotykową.

WC
Proji. wisząca miska ustępowa ze stelażem podłogowym, płuczką bezdotykową.

P
Proji. pisuar z płuczką podłogową lub zaworem spł. bezdotyk.

Zi
Proji. zlew gospodarczy z baterią ścienną.

Proji. bateria natryskowa elektroniczna z podłogową puszką przył.

Kr
i wylewką stałą.

R
Proji. wpust podłogowy z rusztem ze stali, nierdz.

Proji. rewizja kanalizacji sanit. wyrowadzona na ścianę dostęp przez drzwi czki rewizyjne.

Projekt przewidziany jest do współfinansowania ze środków pochodzących z Unii Europejskiej

Investor:

Skarb Państwa - Generalny Dyrektor Dróg Krajowych Autostrad - działający przez Generalną Dyрекcję Dróg Krajowych i Autostrad Oddział w Rzeszowie
35-959 Rzeszów ul. Legionów 20

Wykonawca:

Mostostal Warszawa S.A.
02-673 Warszawa
ul. Konstruktorska 12A
Acciona Construcción S.A.
Avda. de Europa 18 Parque Empresarial la Moraleja
28108 Alcobendas, Madrid, Hiszpania

Projektant:
PROMOST CONSULTING
Promost Consulting Sp. z o.o Sp. k
ul. Jana Niemcewicza 4
35-307 Rzeszów

Zadanie inwestycyjne:
Zaprojektowanie i budowa drogi ekspresowej S19 na odcinku od węzła „Nisko Południe” (bez węzła) do węzła „Sokółów Małopolski Północ” (z węzłem) z podziałem na trzy zadania w zakresie:
Zadanie „A” od węzła „Nisko Południe” (bez węzła) do węzła „Podgórze” (bez węzła) o długości około 11,5 km

Obiekt budowlany:
Budowa drogi ekspresowej S19 Nisko - Sokółów Małopolski na odcinku od węzła „Nisko Południe” (bez węzła) do węzła „Podgórze” (bez węzła) od km 419+150,00 do km 430+300,00 wraz z niezbędną infrastrukturą techniczną, budowlami i urządzeniami budowlanymi

Nazwa części opracowania:
2. PROJEKT ARCHITEKTONICZNO - BUDOWLANY
2.7. BRANŻA KONSTRUKCYJNA

Tytuł projektu:
Budowa budynków sanitariatów

Tytuł rysunku:


RZUT PRZYZIEMIA - MOP III PODGÓRZE
PLAN INSTALACJI KANALIZACJI SANITARNEJ

Funkcja: Imię i Nazwisko: Nr uprawnień: Podpis:

BRANŻA SANITARNA

Projektant: mgr inż. Dorota Wołak PDK/0067/POOS/06
Asystent proj.: mgr inż. Agnieszka Krok

Sprawdzający: mgr inż. Grzegorz Rechtoń PDK/0071/PWOS/06
Nr umowy: 2410.4.2015A z dn 14-11-2018 r. Skala: 1:50 Data: wrzesień 2019 Stadium: Branża: Nr rysunku: S-07

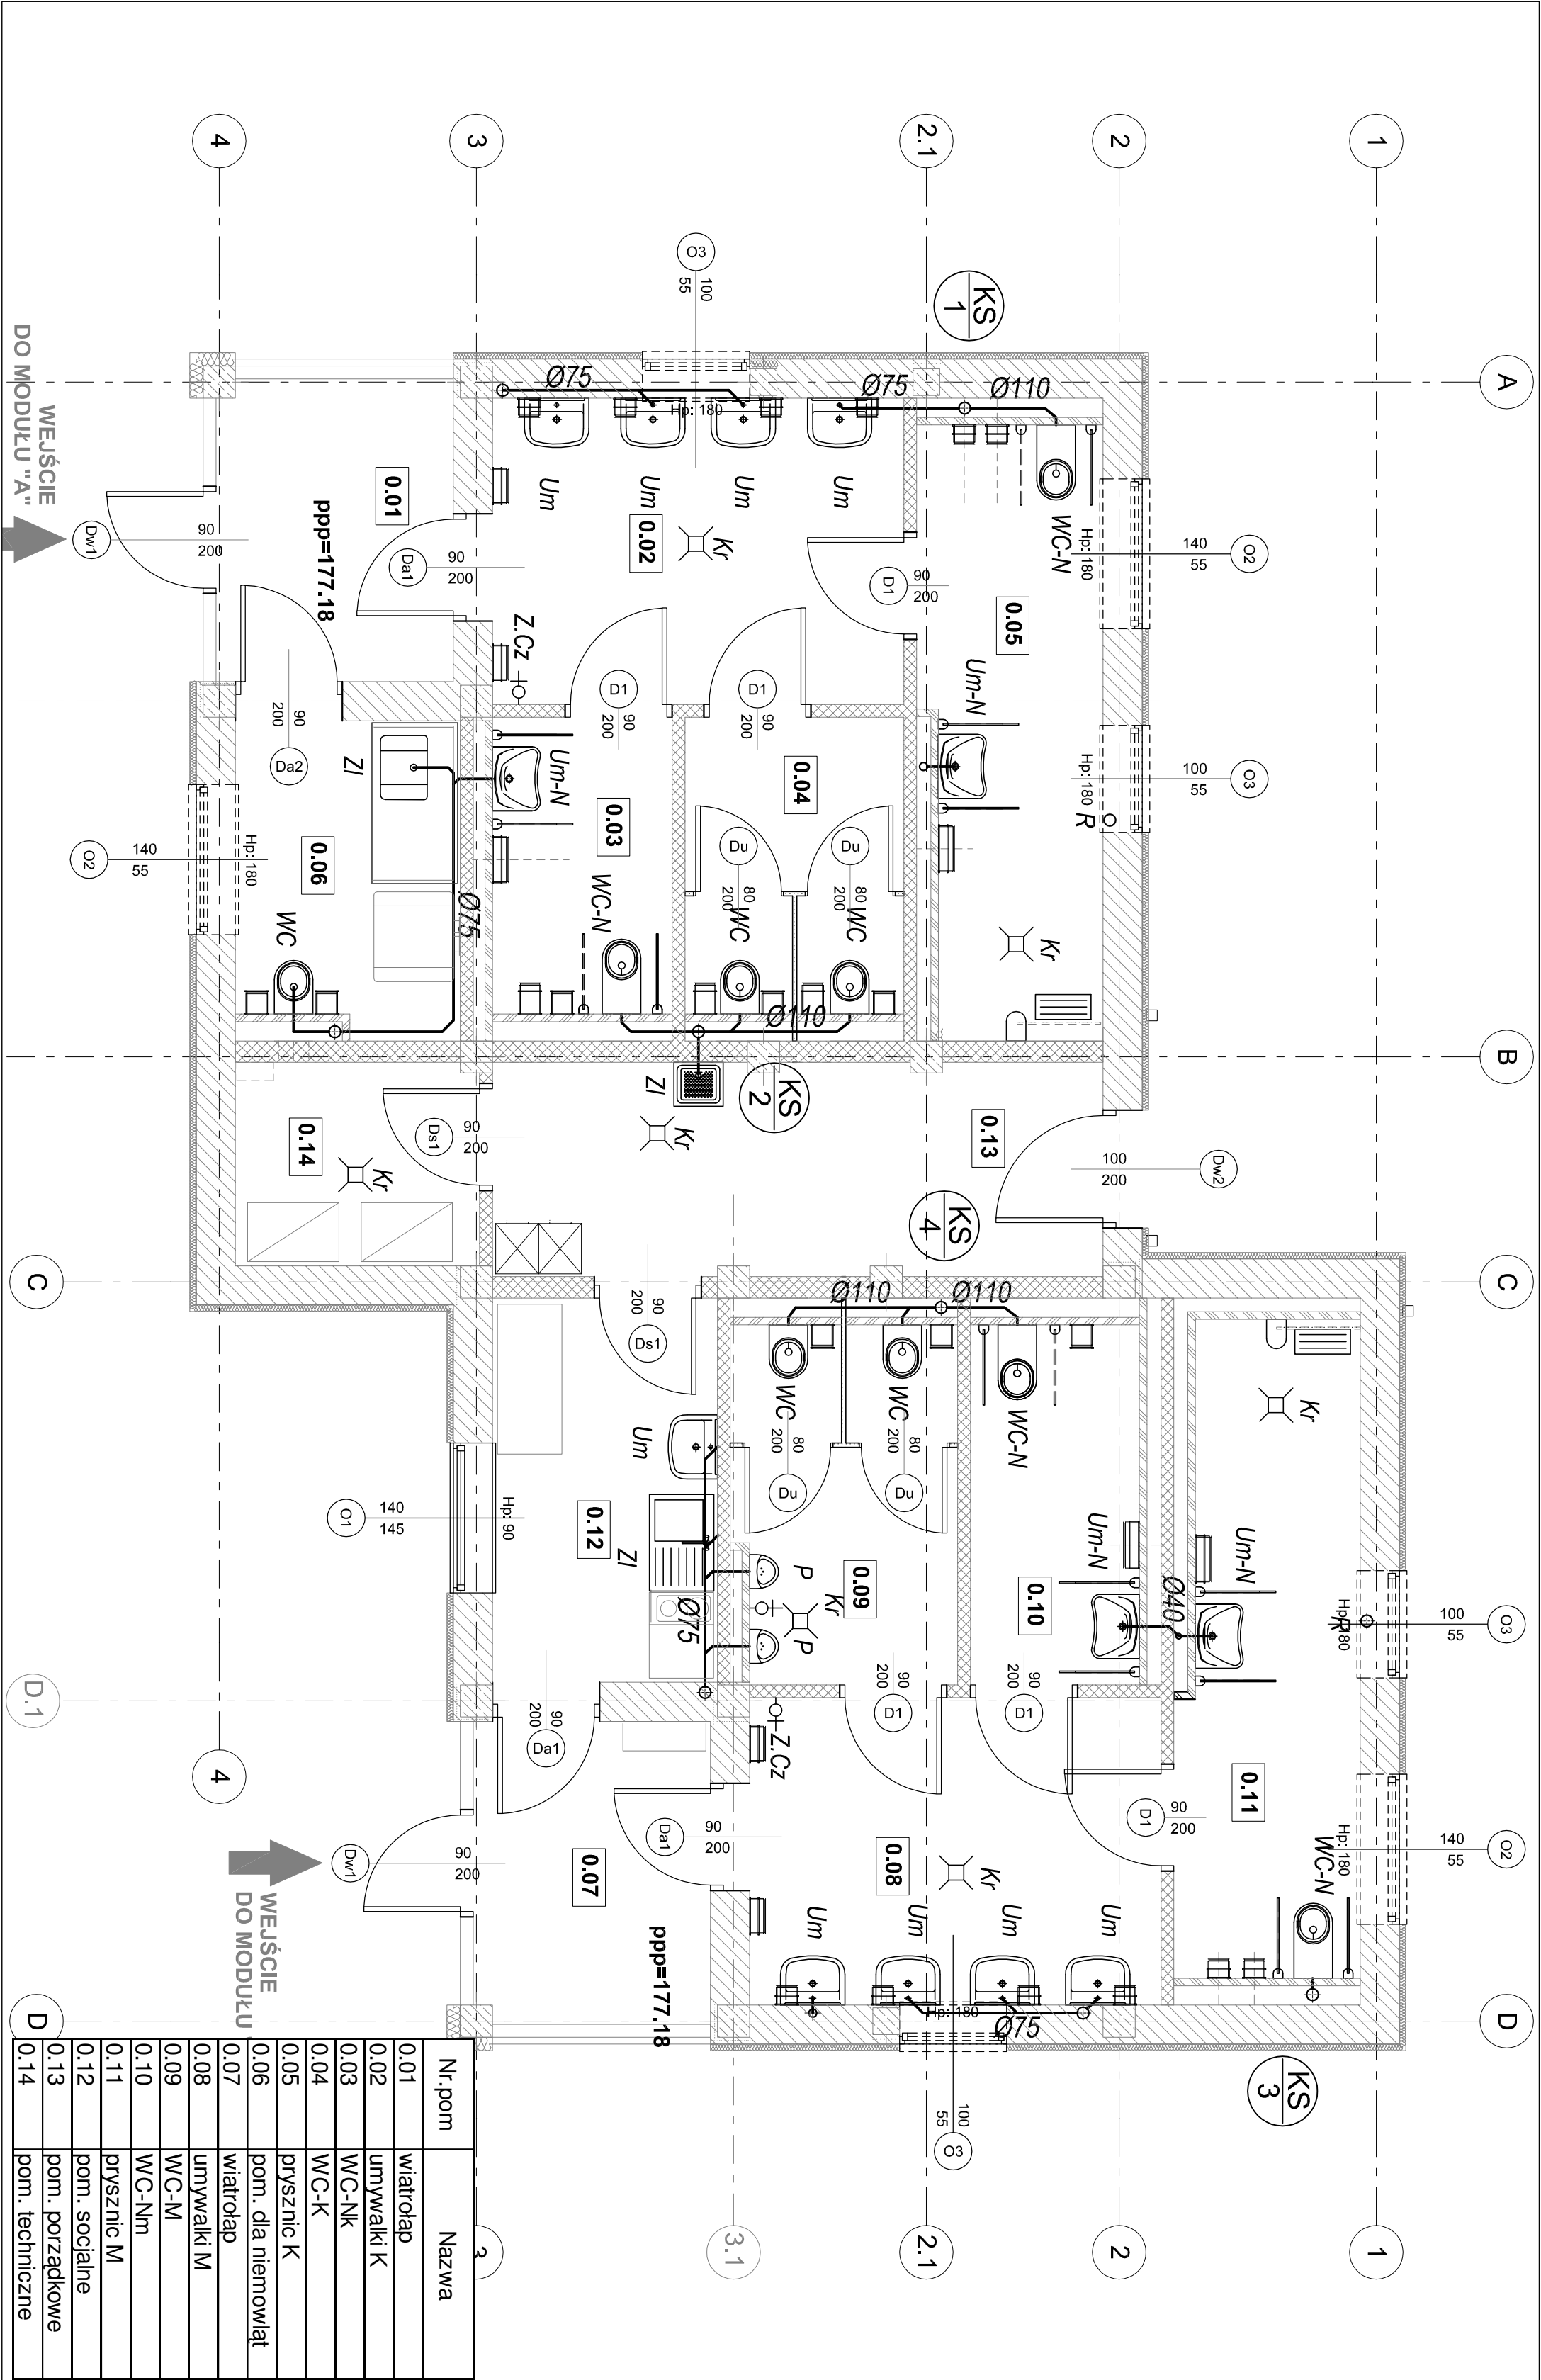

WEJŚCIE
DO MODUŁU "A"