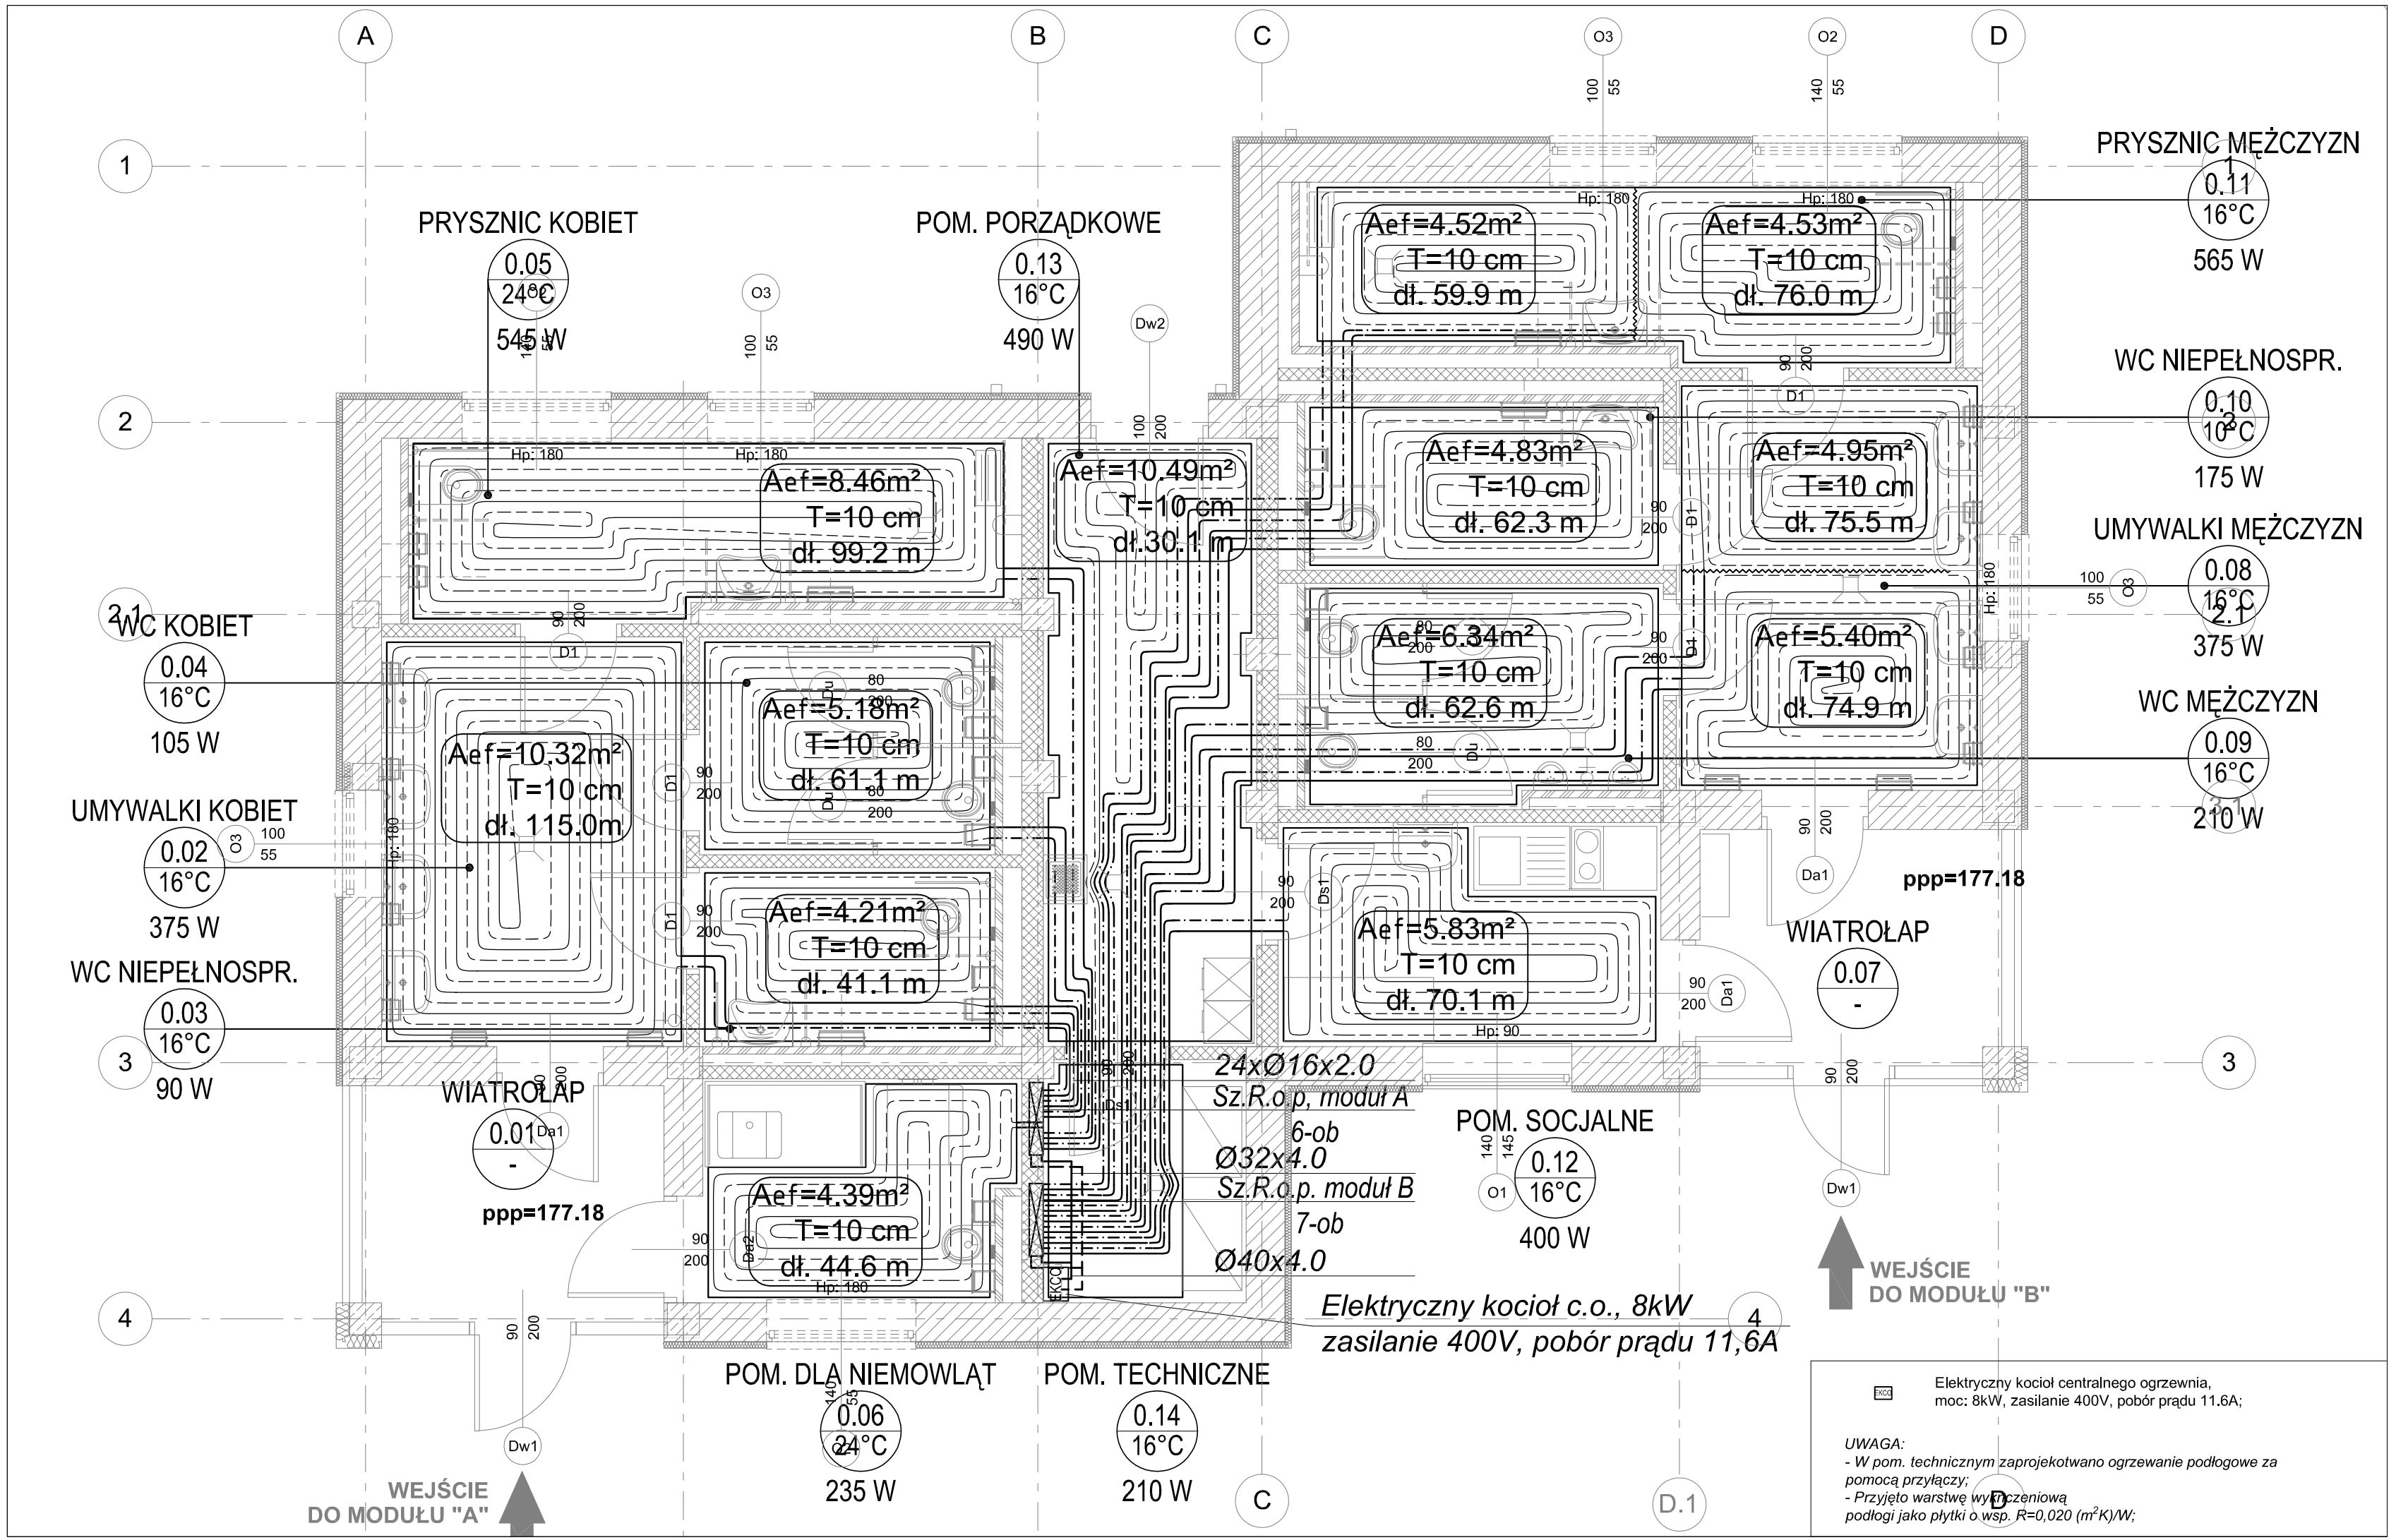

OZNACZENIA:

- Ø16x2.0 — Proj. instalacja ogrzewania podłogowego z rur PE-RT/AL/PE - Ø16x2.0;
- Ø32x4.0 — Proj. instalacja ogrzewania podłogowego z rur PE-Xc/AL/PE - Ø32x4.0 (zasilanie rozdzielaczy o.p.);
- Pętle ogrzewania podłogowego w układzie slimakowym z rur TECElogo PE-RT/AL/PE - Ø16x2.0;
- Dylatacja podłogi grzewczej;
- Aef=4.53m², T=10 cm, dł. 76.0 m — Powierzchnia efektywna ogrzewania podłogowego; Rozstaw pętli grzewczej; Długość pętli ogrzewania podłogowego wraz z długością przyłącza do rozdzielacza
- WC MĘŻCZYZN / 0.09 / 16°C / 210 W — Nazwa pomieszczenia; Temperatura obl. pomieszczenia; Obliczeniowe zapotrzebowanie ciepła
- Sz. R.o.p 7-ob — Szafka rozdzielaczowa podtynkowa ogrzewania podłogowego 6 lub 7 obiegowa, gł. 110-160, wys. 690-790, szer. 680 z rozdzielaczami 1" ze stali nierdzewnej i przepływomierzami ;

Projekt przewidziany jest do współfinansowania ze środków pochodzących z Unii Europejskiej

Inwestor:
GDDKiA
Skarb Państwa - Generalny Dyrektor Dróg Krajowych Autostrad - działający przez Generalną Dyrekcję Dróg Krajowych i Autostrad Oddział w Rzeszowie
35-959 Rzeszów ul. Legionów 20

Wykonawca:
Konsorcjum Spółek:
Mostostal Warszawa S.A.
02-673 Warszawa
ul. Konstruktorska 12A
Acciona Construccion S.A.
Avda. de Europa 18 Parque Empresarial la Moraleja
28108 Alcobendas, Madryt, Hiszpania

Projektant:
PROMOST CONSULTING
Promost Consulting Sp. z.o.o Sp. K
ul. Jana Niemierskiego 4
35-307 Rzeszów

Zadanie inwestycyjne:
Zaprojektowanie i budowa drogi ekspresowej S19 na odcinku od węzła „Nisko Południe" (bez węzła) do węzła „Sokołów Małopolski Północ" (z węzłem) z podziałem na trzy zadania w zakresie:
Zadanie „A" od węzła „Nisko Południe" (bez węzła) do węzła „Podgórze" (bez węzła) o długości około 11,5 km

Obiekt budowlany:
Budowa drogi ekspresowej S19 Nisko - Sokołów Małopolski na odcinku od węzła "Nisko Południe" (bez węzła) do węzła "Podgórze" (bez węzła) od km 419+150,00 do km 430+300,00 wraz z niezbędną infrastrukturą techniczną, budowlami i urządzeniami budowlanymi

Nazwa części opracowania:
2. PROJEKT ARCHITEKTONICZNO – BUDOWLANY
2.7. BRANŻA KONSTRUKCYJNA

Tytuł projektu:
Budowa budynków sanitariatów

Tytuł rysunku:
RZUT PRZYZIEMIA - MOP III PODGÓRZE
PLAN INSTALACJI OGRZEWANIA PODŁOGOWEGO

Funkcja:	Imię i Nazwisko:	Nr uprawnień:	Podpis:
BRANŻA SANITARNA			
Projektant:	mgr inż. Dorota Wolak	PDK/0067/POOS/06	Wolak
Asystent proj.:	mgr inż. Agnieszka Krok		
Sprawdzający:	mgr inż. Grzegorz Rechtoń	PDK/0071/PWOS/06	Rechtoń

Nr umowy:	Skala:	Data:	Stadium:	Branża:	Nr rysunku:
2410.4.2015.A z dnia 14-11-2018 r.	1:50	wrzesień 2019	PB	S	S-09

Elektryczny kocioł centralnego ogrzewnia, moc: 8kW, zasilanie 400V, pobór prądu 11.6A;

UWAGA:
- W pom. technicznym zaprojektowano ogrzewanie podłogowe za pomocą przyłączy;
- Przyjęto warstwę wyrównawczą podłogi jako płytki o wsp. R=0,020 (m²K)/W;