


Profil podłużny drogi MOP II Jeżowe - Droga nr 5
Skala 1:100/1000
KM 0+000.00 - 0+041.50

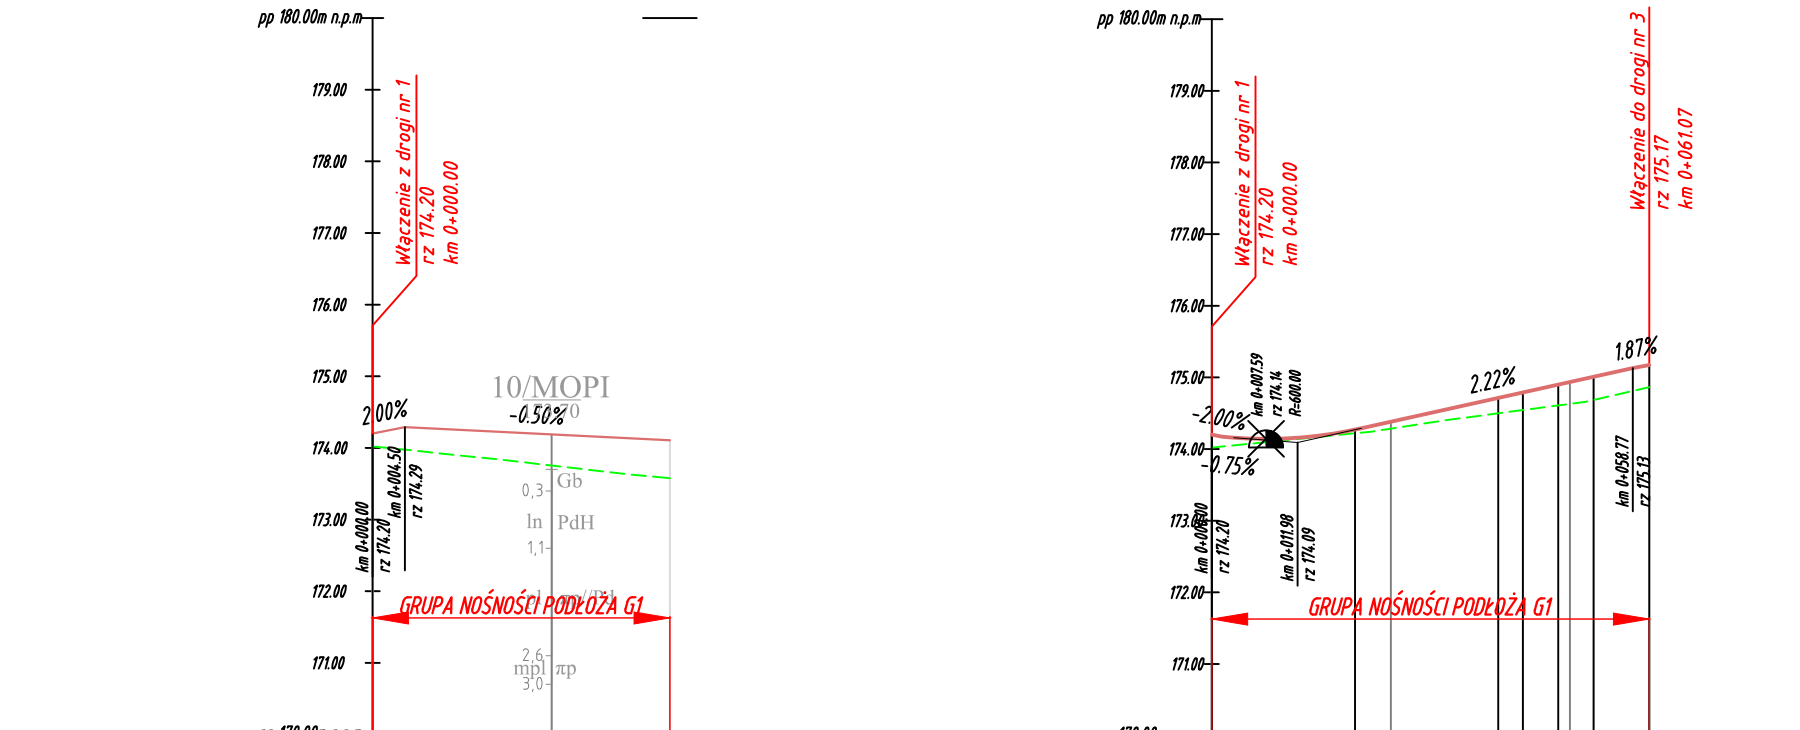

