


AKSONOMETRIA INST. WODY DO CELÓW SOCJALNYCH

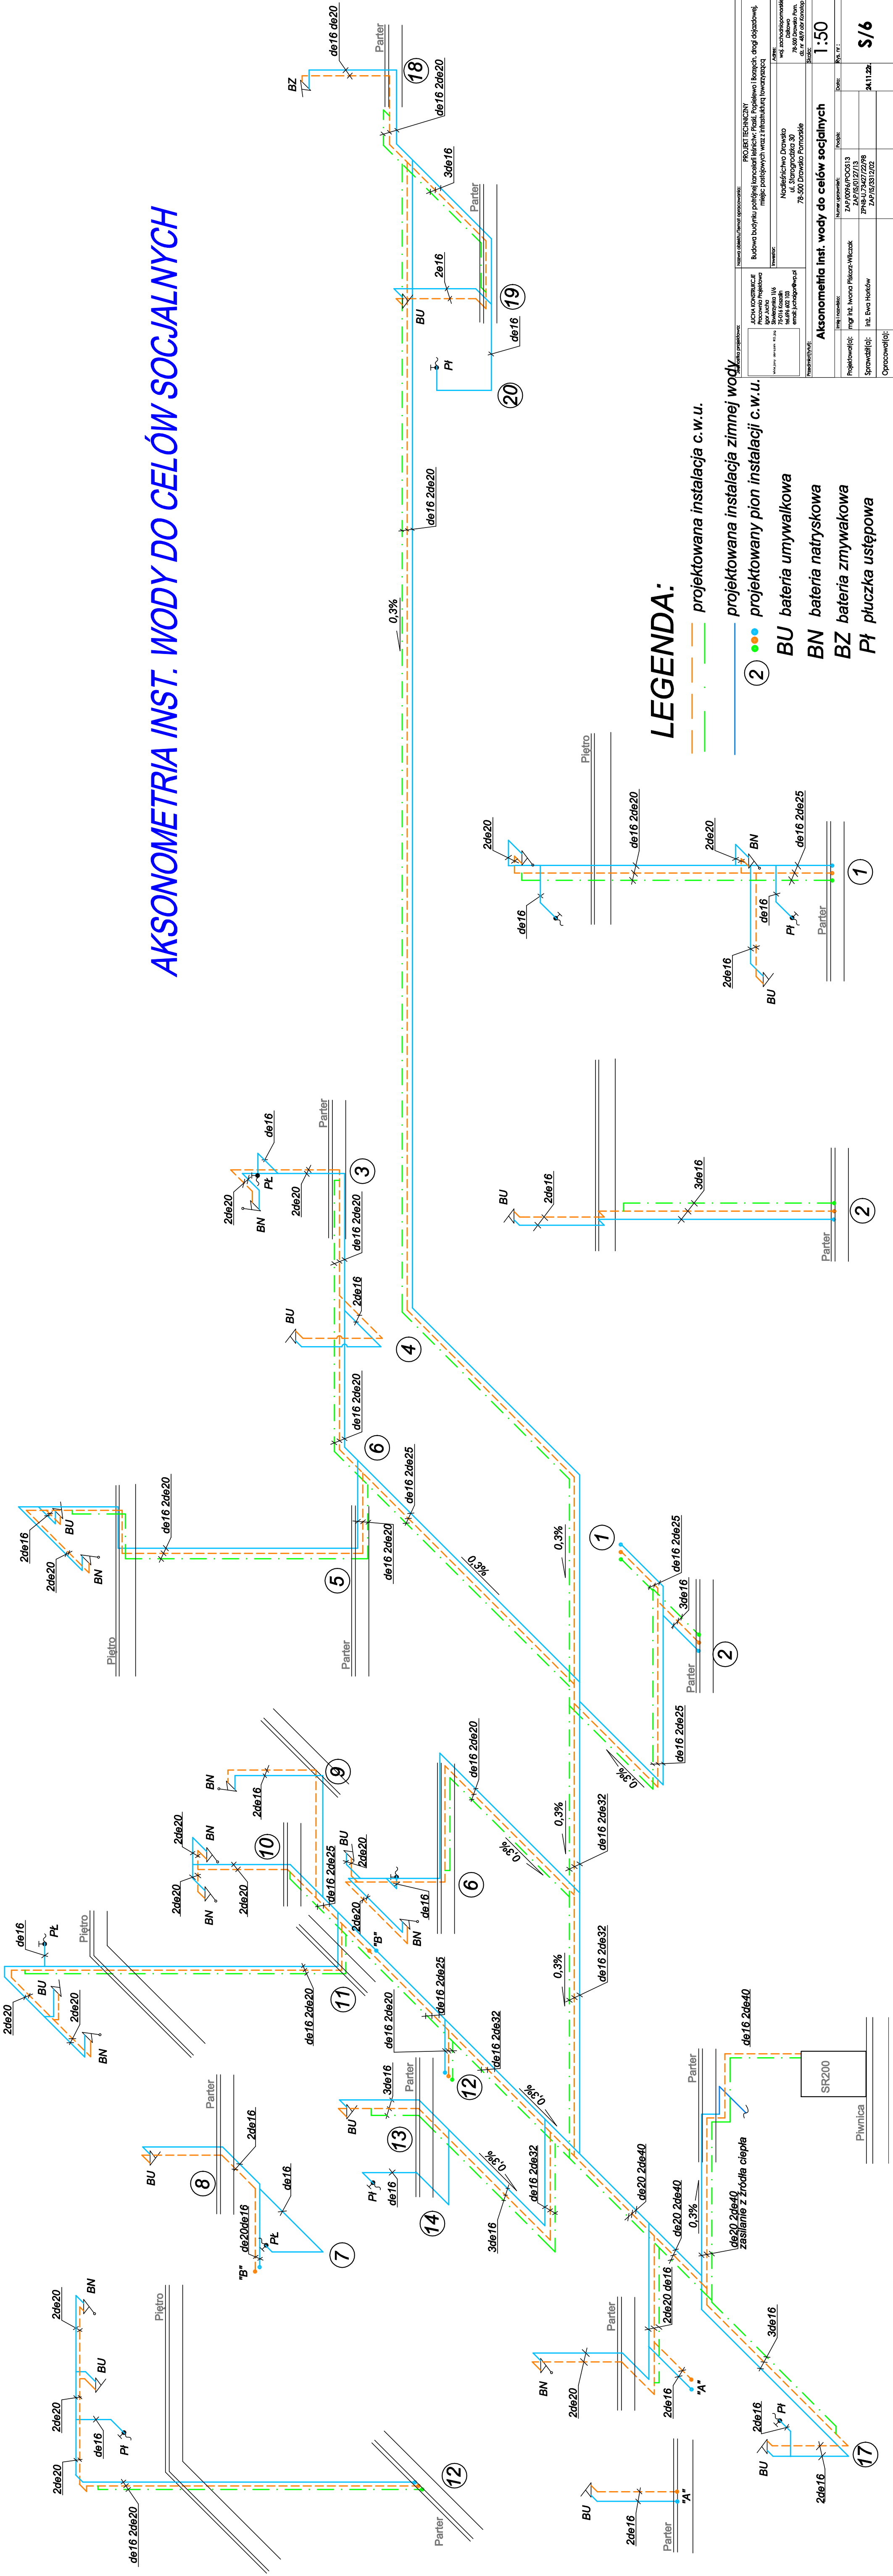

- 2 projektowany pion instalacji c.w.u.
- BU bateria umywalkowa
- BN bateria natryskowa
- BZ bateria zmywakowa
- Pł płuczka ustępowa

PROJEKT TECHNICZNY	
Data:	1:50
Nazwa wykonawcy:	Pł.
Projektant:	ZAP/0094/PO0313
Sprawdził:	Int. Ewa Horak
Opracował:	S/6