
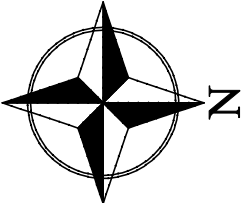


30m³/h
EMM

30m³/h
EMM

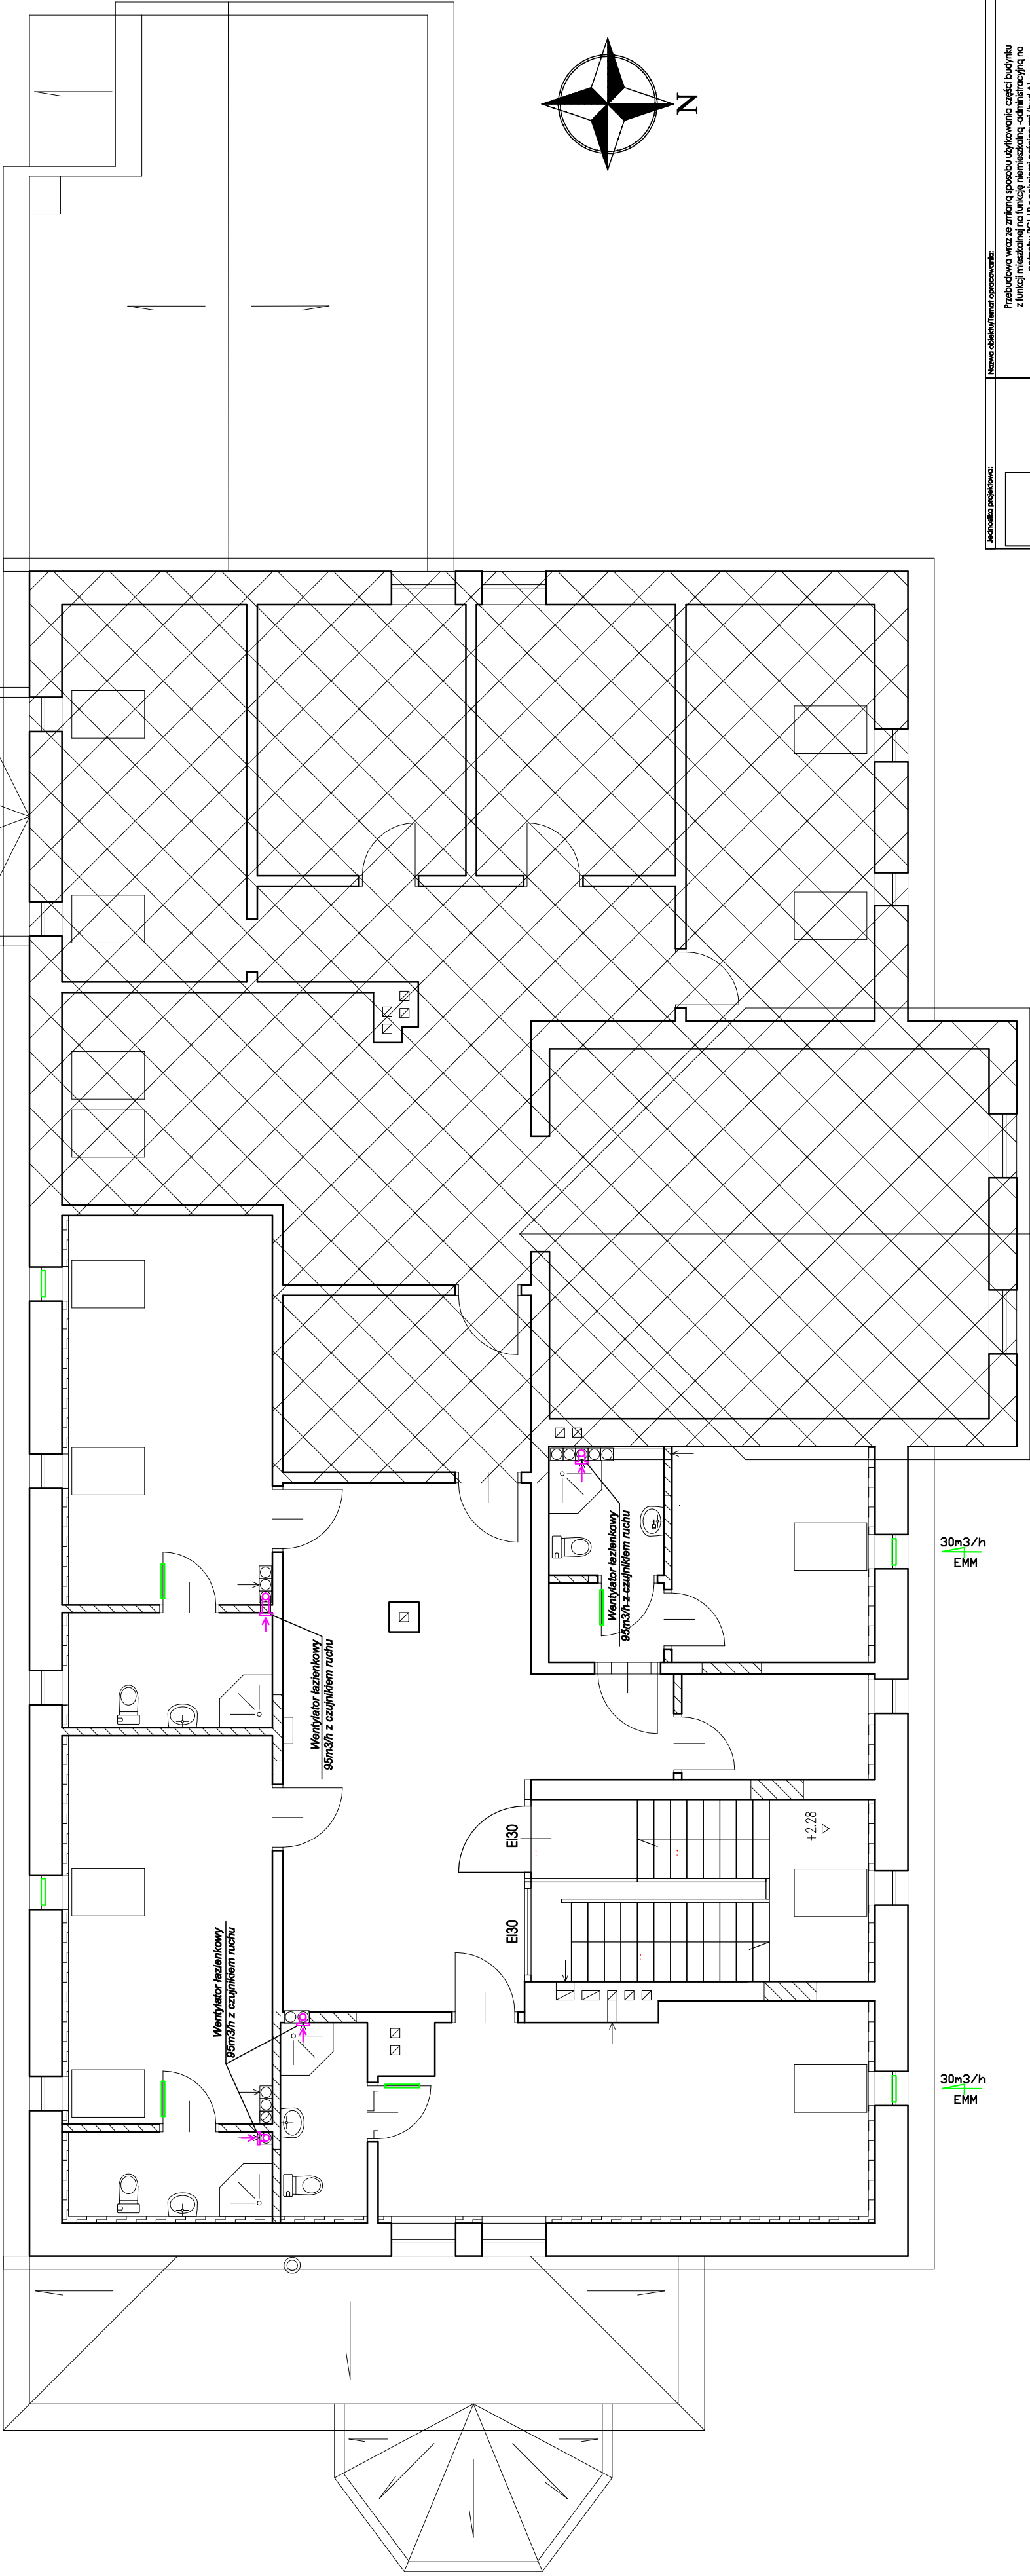

Jednostka projektowa:		Nazwa obiektu/firma opracowująca:		Przebudowa wraz ze zmianą sposobu użytkowania części budynku z funkcji mieszkalnej na funkcję niemieszkalną, administracyjną na potrzeby PGLiP z pokojami gościnnymi (bud.A)	
<div></div>		Tytuł:		Adres:	
		Nadleśnictwo Drawsko ul. Starogrodzka 30 78-500 Drawsko Pomorskie		wej. zachodniopomorskie Dzielnica 78-500 Drawsko Pom. dz. nr 48/0 obr. konotop	
Przebudowa:		Skala:		1:75	
RZUT PIĘTRA - INSTALACJE WENTYLACYJNE					
Inżynier i twórczość:		Numer uprawnień		Data:	
mgr inż. Iwona Piśkoż-Wilczak		ZAP/0096/POCS/13		24.11.2020	
		ZAP/IS/012/17/13			
Projektował(a):		ZPNB-U.734/07/22/198			
Sprawdził:		ZAP/IS/033/2/02			