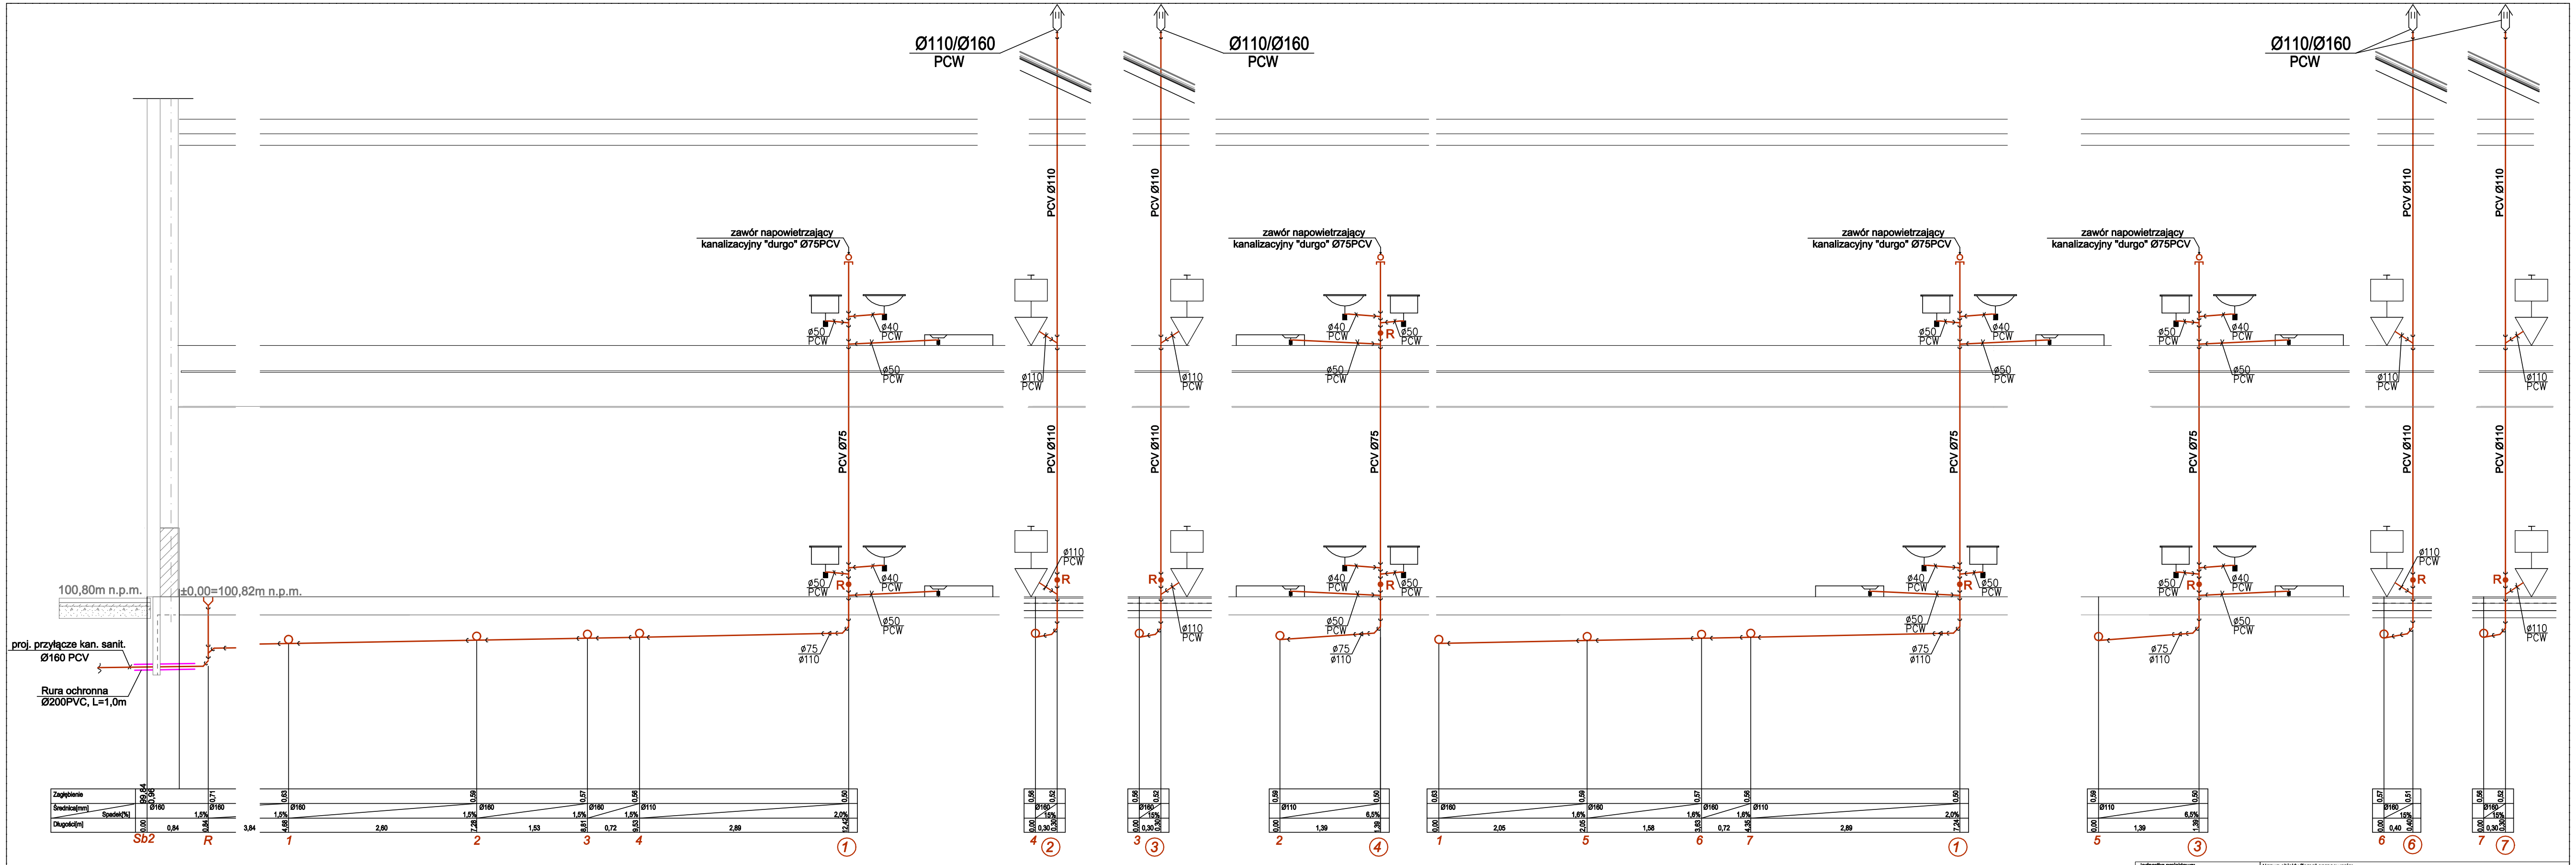

ROZWINIĘCIE INSTALACJI KANALIZACJI SANITARNEJ

Jednostka projektowa:	JUCHA KONSTRUKCJE Pracownia Projektowa Igor Jucha Skwierzynka 11/4 75-014 Koszalin tel.696 602 103 email: juchaigor@wp.pl	Nazwa obiektu/Temat opracowania: Przebudowa budynku i przylegających do budynku schodów zewnętrznych (bud.B)	
		Inwestor: Nadleśnictwo Drawsko ul. Starogrodzka 30 78-500 Drawsko Pomorskie	Adres: woj. zachodniopomorskie Dzikowo 78-500 Drawsko Pom. dz. nr 48/9 obr Konotop
Przedmiot(tytuł): Rozwinięcie instalacji kanalizacji sanitarnej			Skala: 1:50
	Imię i nazwisko:	Numer uprawnień:	Podpis: / Data: / Rys. nr :
Projektował(a):	mgr inż. Iwona Piskorz-Wilczak	ZAP/0096/POOS13 ZAP/IS/0127/13	24.11.22r. S/3
Sprawdził(a):	inż. Ewa Horków	ZPNB-U.73427/22/98 ZAP/IS/3312/02	
Opracował(a):			