MAPA DO CELÓW PROJEKTOWYCH
skala 1:500

AmberGeo
Usługi Geodezyjne
mgr inż. Jacek Ruszkul
83-050 Lublewo Gdańskie, ul. Polna 17
tel. 888 - 020 - 193
NIP 8451879783, REGON 280080157

Woj. pomorskie
Jednostka ewidencyjna: M.Gdynia [226201_1]
Obręb: Babie Doły [0009]
Nr działki: 280
Ukł. odniesienia: poziomy: 2000/6
pionowy: PL-EVRF2007-NH

W zakresie opracowania mapa aktualna na dzień: 16.09.2024 r.

Nie wyklucza się istnienia w terenie innych, niewykazanych na niniejszej mapie urządzeń podziemnych, które nie zostały zgłoszone do inwentaryzacji.

Służebności gruntowych nie badano.

Mapa sporządzona dnia: 27.09.2024 r.
Prace polowe: mgr inż. Jacek Ruszkul
Prace kameralne: mgr inż. Jacek Ruszkul

WYKONAWCA PRACY:
AmberGeo Usługi Geodezyjne Jacek Ruszkul
KIEROWNIK PRAC:
Jacek Ruszkul

------- – zakres opracowania

GEODETA UPRAWNIONY
mgr inż. Jacek Ruszkul
nr upr. 23538
tel. 888 020 193

Przyjęto do zasobu geodezyjnego
OBR. CTM S.A.
STARSZY SPECJALISTA
ds. INWESTYCJI
Jarosław KRAWIEC

OŚRODEK BADAWCZO-ROZWOJOWY
CENTRUM TECHNIKI MORSKIEJ S.A.
ul. A. Dickmana 62, 81-109 Gdynia
NIP 584-020-36-01, REGON 220535280
tel. 587 764 587, fax 587 764 764
(1)

POMORSKI URZĄD WOJEWÓDZKI W GDAŃSKU

WYDZIAŁ INFRASTRUKTURY

Załącznik nr 1
do decyzji Wojewody Pomorskiego
nr WI-V.746.1.7.2026.ZS

Małgorzata Cymerys
Elektronicznie podpisany przez Małgorzata Cymerys
Data: 2026.06.10 15:42:59 +02'00'

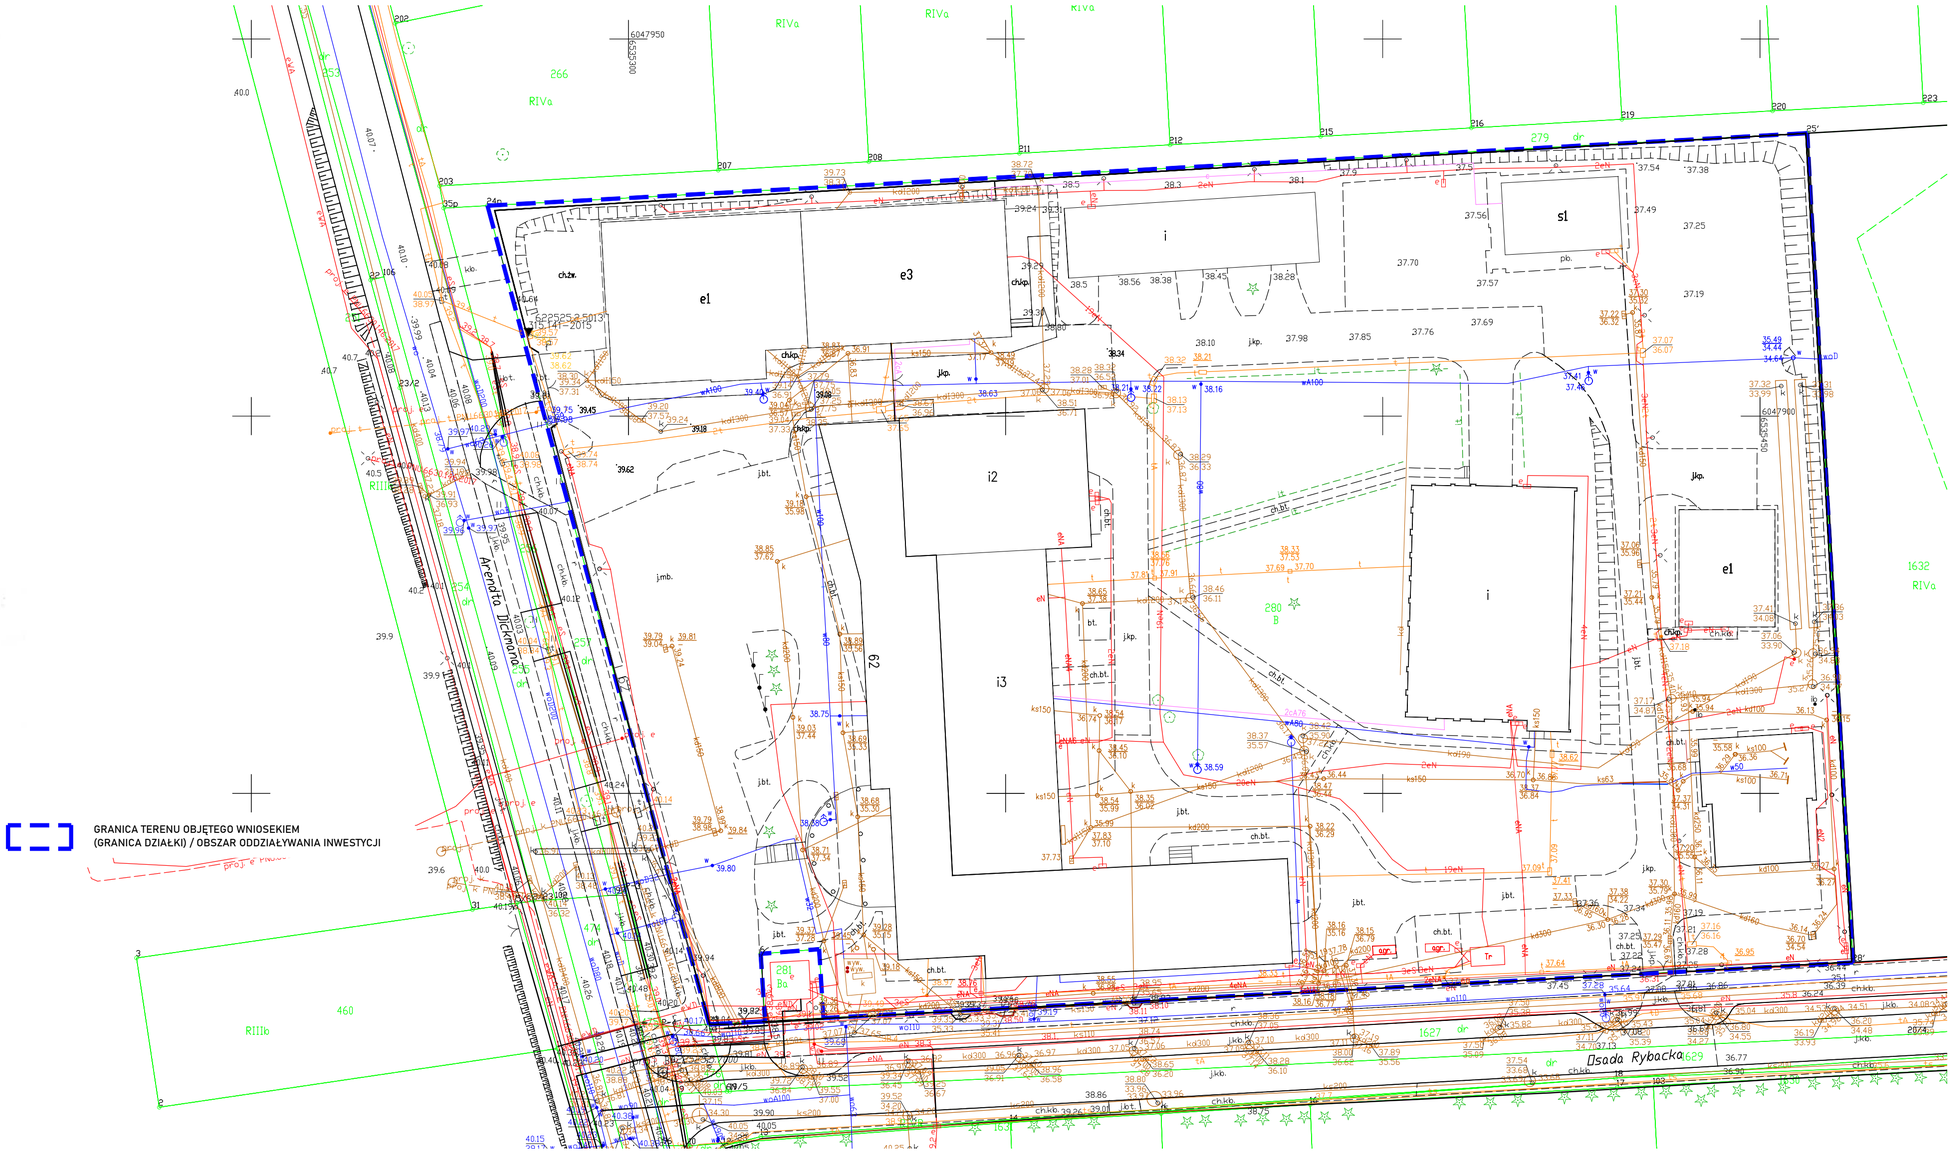

za zgodność z mapą do celów projektowych
w zakresie symboli, znaków, treści oraz skali