


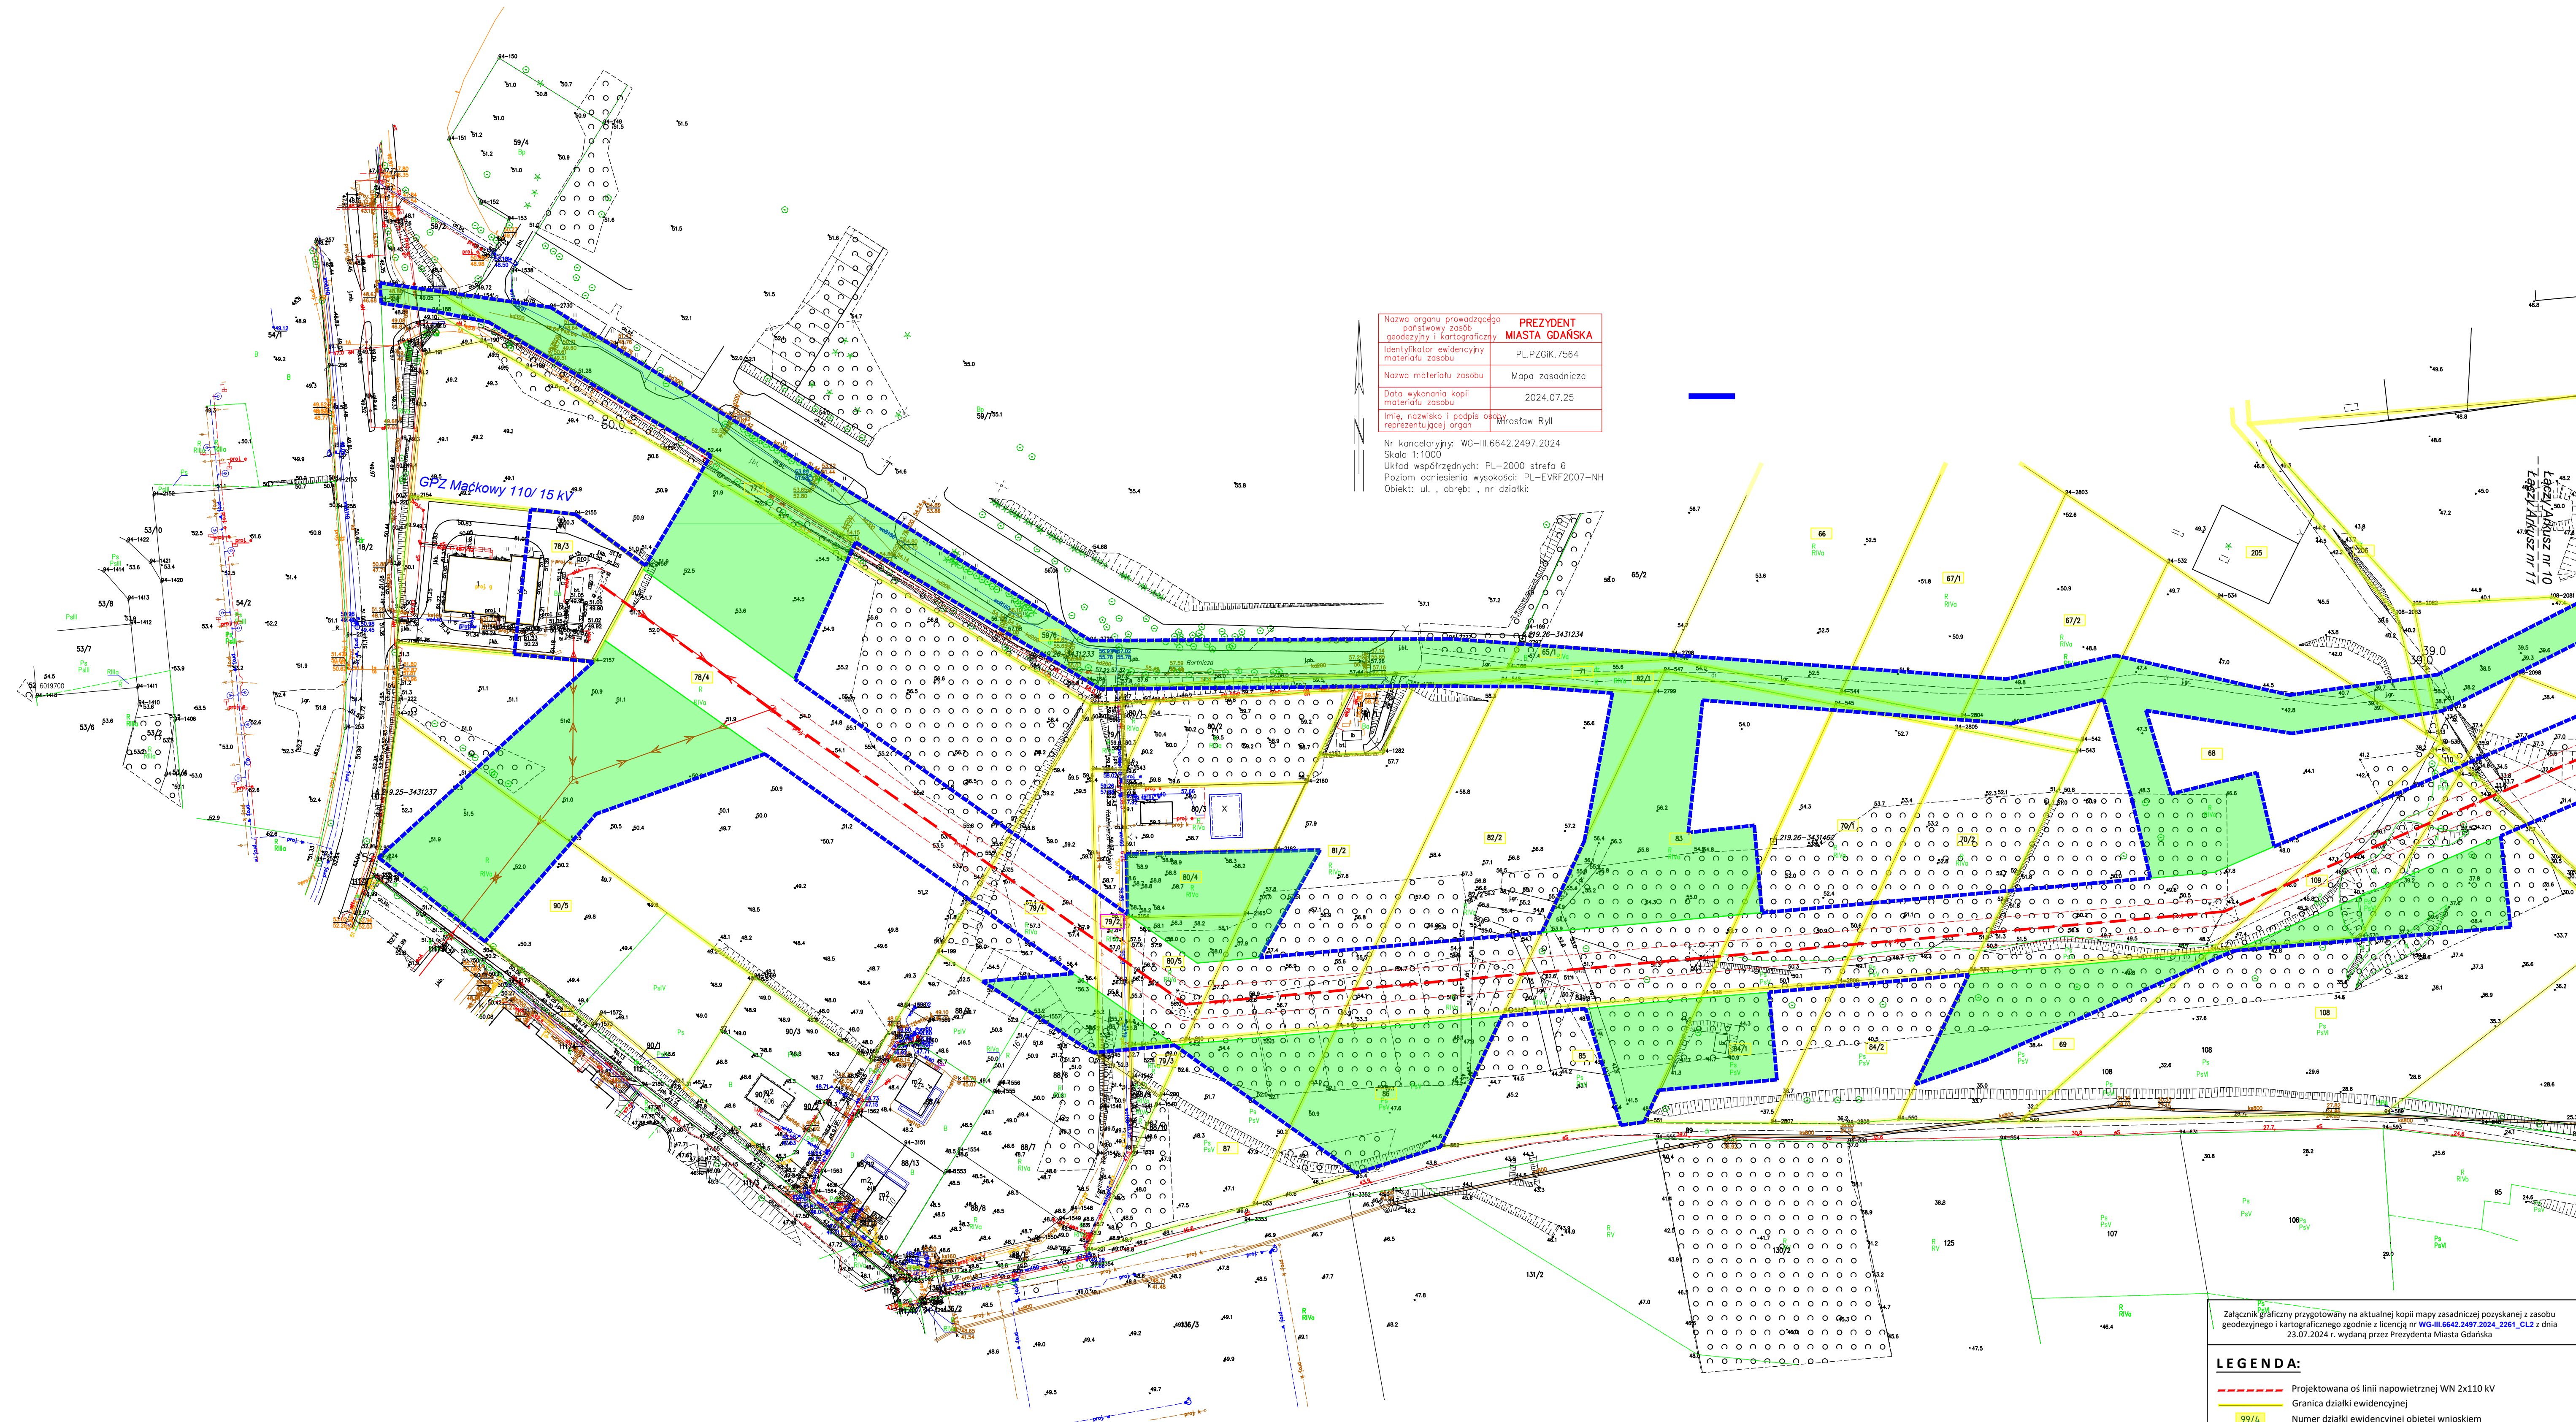

Nazwa organu prowadzącego państwowy zasób geodezyjny i kartograficzny	PREZYDENT MIASTA GDAŃSKA
Identyfikator ewidencyjny materiału zasobu	PLPZGIK.7564
Nazwa materiału zasobu	Mapa zasadnicza
Data wykonania kopii materiału zasobu	2024.07.25
Imię, nazwisko i podpis osoby reprezentującej organ	Mirosław Ryli

Nr kancelaryjny: WG-III.6642.2497.2024
Skala 1:1000
Układ współrzędnych: PL-2000 strefa 6
Poziom odniesienie wysokości: PL-EVRF2007-NH
Obiekt: ul. , obręb: , nr działki:

Załącznik nr 1 ark. 11
do decyzji Wojewody Pomorskiego
nr WI-III.747.1.27.2024.EB

Załącznik graficzny przygotowany na aktualnej kopii mapy zasadniczej pozyskanej z zasobu geodezyjnego i kartograficznego zgodnie z licencją nr WG-III.6642.2497.2024_2281_G1.2 z dnia 23.07.2024 r. wydana przez Prezydenta Miasta Gdańska

LEGENDA:

- Projektowana oś linii napowietrznej WN 2x110 kV
- Granica działki ewidencyjnej
- 99/4
Numer działki ewidencyjnej objętej wnioskiem
- 22/4
Numer działki ewidencyjnej objętej wnioskiem - grunty stanowiące własność Skarbu Państwa pokryte wodami płynącymi, grunty stanowiące pas drogowy dróg publicznych, grunty objęte obszarem kolejowym
- Granice terenu objętego wnioskiem o wydanie decyzji o ustaleniu lokalizacji strategicznej inwestycji w zakresie sieci przesyłowej zgodnie z ustawą z dnia 24 lipca 2015r. o przygotowaniu i realizacji strategicznych inwestycji w zakresie sieci przesyłowych (Dz. U. 2024 poz. 555, 834)
- Obszar, w stosunku do którego decyzja o ustaleniu lokalizacji inwestycji w zakresie sieci przesyłowej ma wywołać skutek, o którym mowa w art. 22 ust. 1, w związku z art. 22 ust. 5 Ustawy z dnia 24 lipca 2015r. o przygotowaniu i realizacji strategicznych inwestycji w zakresie sieci przesyłowych (Dz. U. 2024 poz. 555, 834) (ograniczenie sposobu korzystania z nieruchomości na czas określony)

Obiekt:
Napowietrzna linia elektroenergetyczna WN 2x110 kV relacji SE Gdańsk Blonia-GPZ Pruszcz
(na odcinku SE Gdańsk Blonia - GPZ Maćkowy)

Skala	PTL-64-115-E001-00 Ark.11
Data	

07.2024
Określenie granic terenu objętego wnioskiem dotyczącym wydania decyzji o ustaleniu lokalizacji strategicznej inwestycji.