


WYKAZ STALI									
NR	fi	DŁUGOŚĆ	IŁOŚĆ	DŁUGOŚĆ OGÓLNA					
				A 0	A 0	A III	A III	A III	A III
	mm	m	szt	fi 6	fi 8	fi 10	fi 12	fi 14	fi 16
1	12	43,3	4					173,2	
2	6	0,96	160	153,6					
3	12	28,50	4					114	
4	6	0,96	105	100,8					
5	12	12	4					48	
6	6	0,96	42	40,32					
7	12	3,9	4					15,6	
8	6	0,96	13	12,48					
9	10	60	2					120	
10	6	0,23	180	41,4					
długość całkowita				mb	348,6	0	120	350,8	0
masa 1 mb				kg	0,222	0,395	0,617	0,888	1,21
masa całkowita				kg	77,39	0	74,04	311,51	0
Razem				kg					462,94

ZESTAWIENIE stropu Teriva 4.0/1(60/70)


Lp.	Element	Długość (cm)	Ilość (szt.)
1	Nr 1 – belka / żebro	535	54
2	Nr 2 – belka / żebro	220	10
3			
4			
5	Pustaki	52/62	

Beton C20/25  
Stal AIII AIIIIN / A0  
otulina : min. 20mm

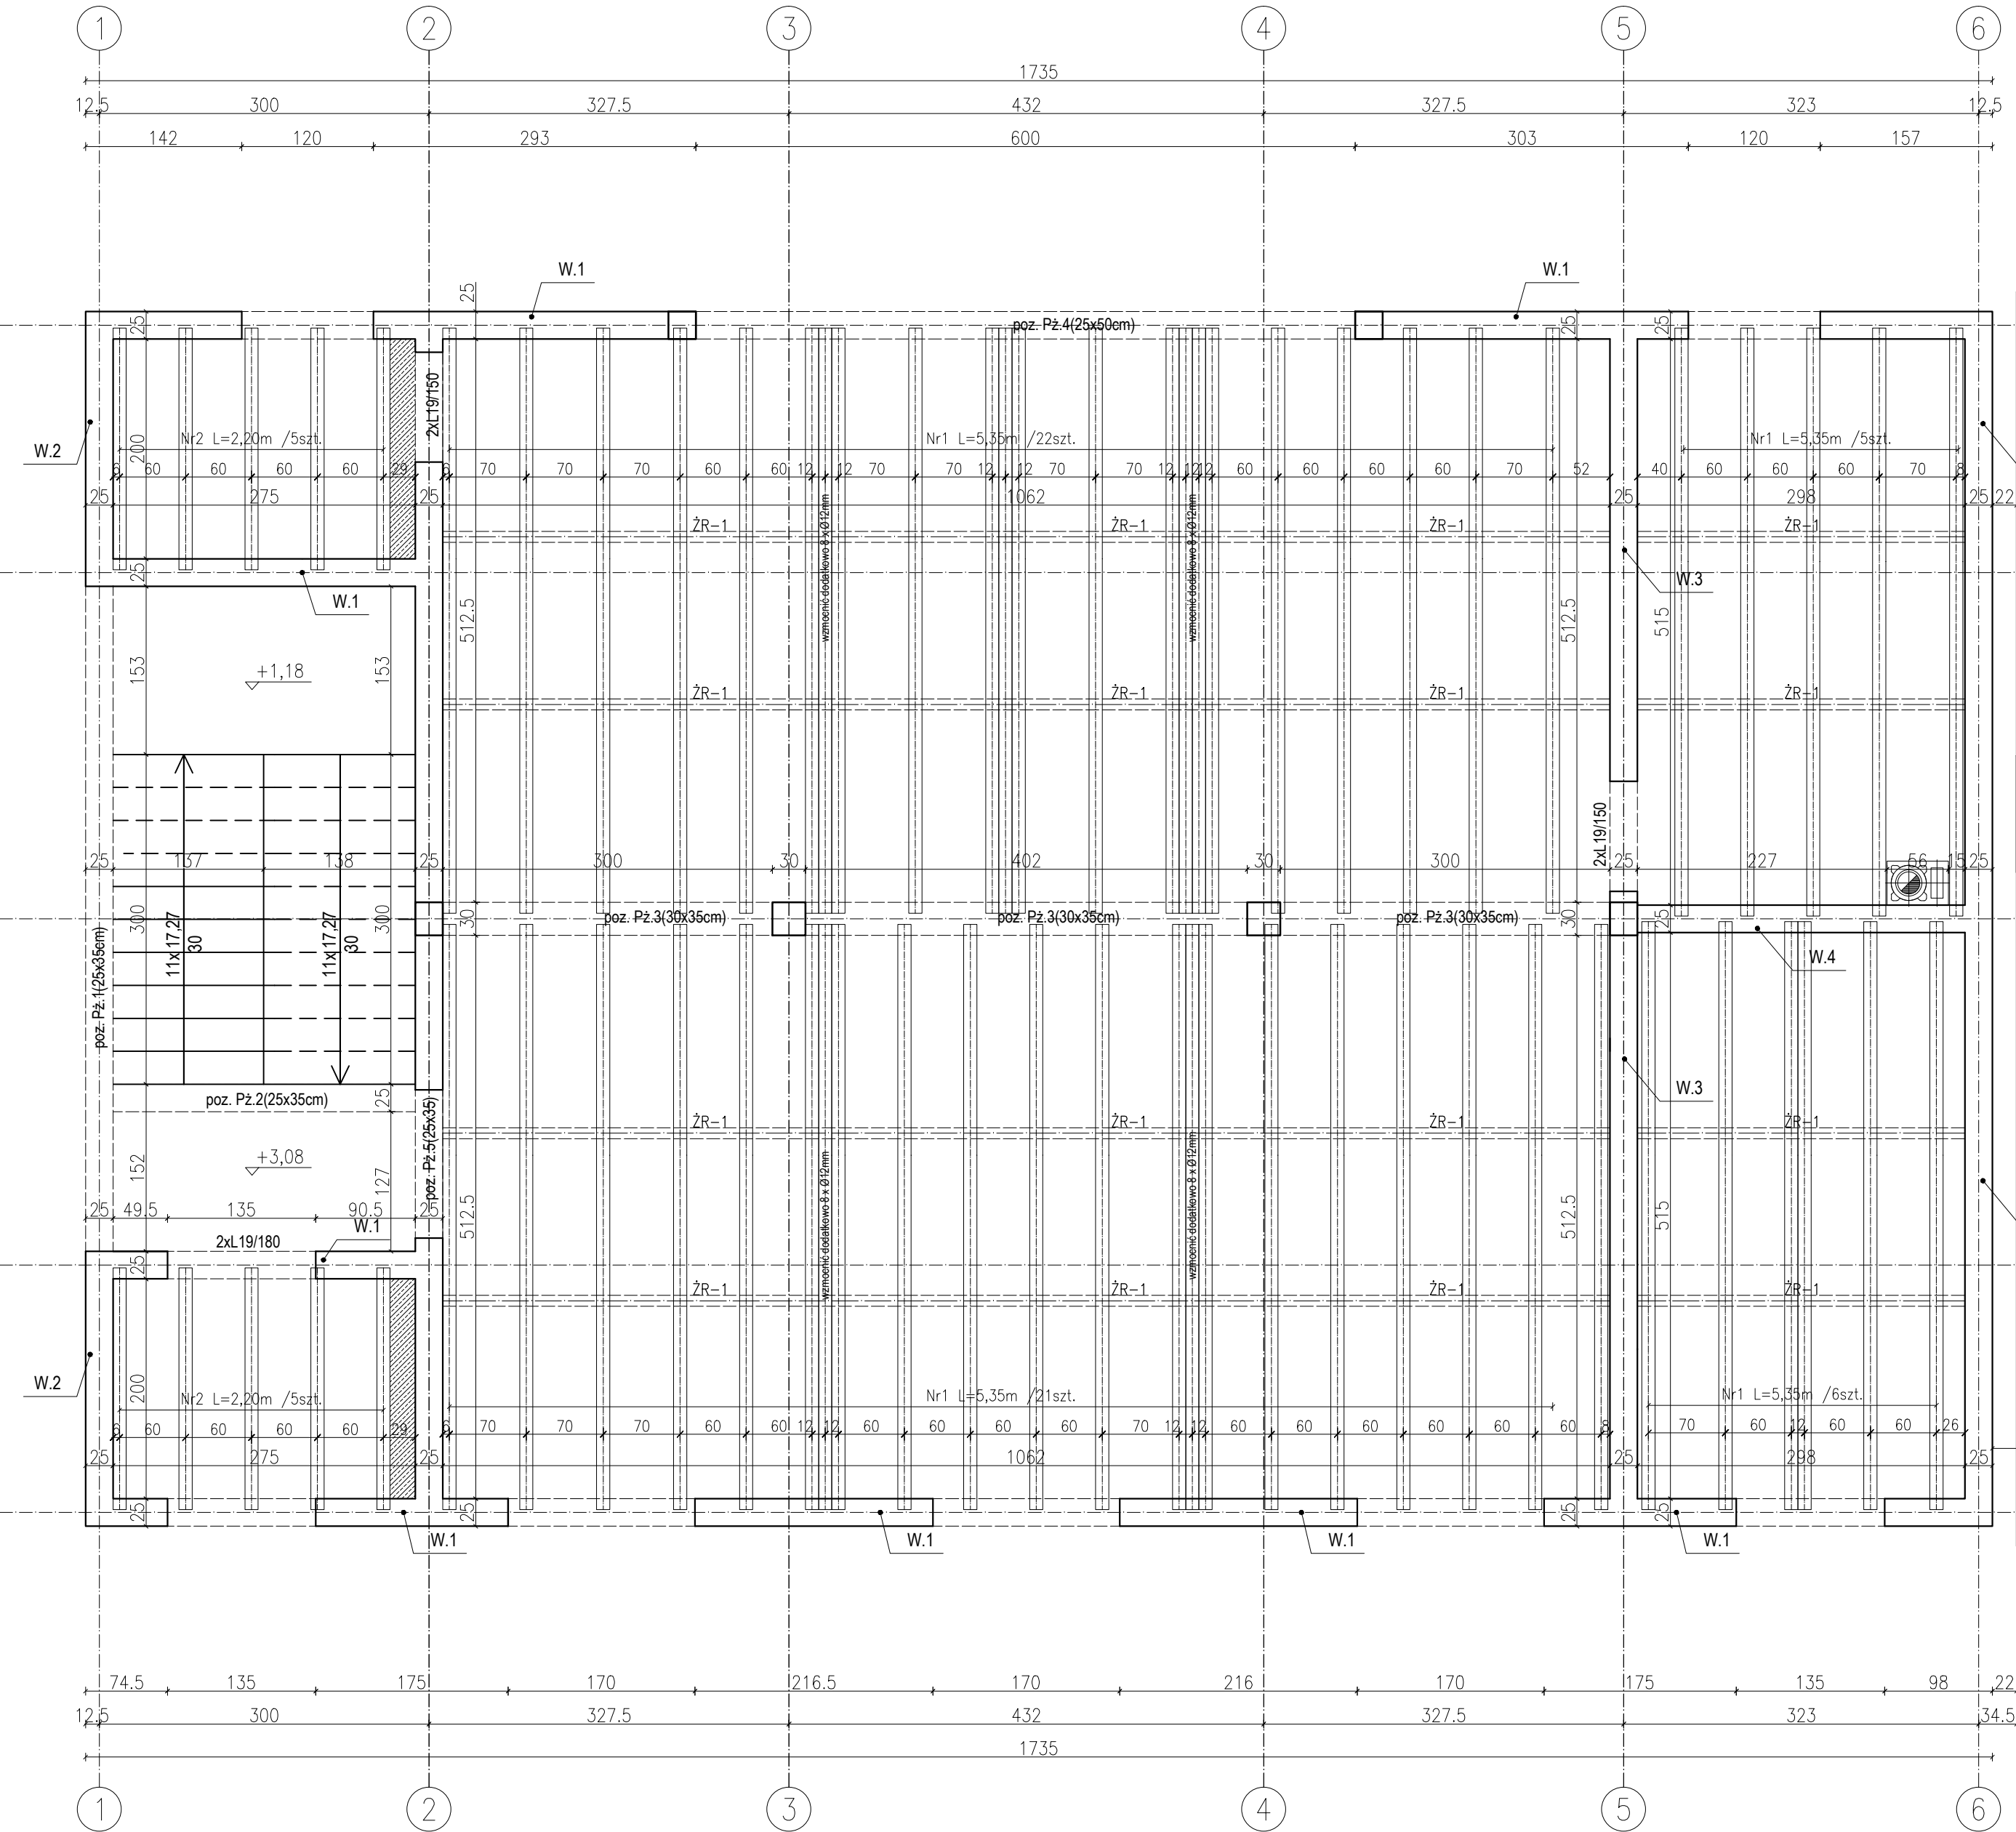

UWAGA:

- stosować się do zaleceń producenta, bezwzględnie stosować siatki
- przyjęte rozwiązanie układu stropu dokonano opierając się o dane udostępnione przez producenta stropu teriva 4.0/1, 70 firmy np.: CZAMANINEK,
- minimalne oparcie belk na ścianie – 80 mm,
- wysokość pustaka – 200/210 mm,
- grubość nadbetonu – 30/40mm,
- stosować siatki przypodporowe o szerokości = 1/7 x rozpiętość
- obciążenie charakterystyczne ponad ciężar konstrukcji 4,0kN/m2,
- strop po wykonaniu poddać pielęgnacji min 14 dni,
- elementy podporowe na czas wykonania, usunąć dopiero po 28 dniach,
- WYMIARY SPRAWDZIĆ DODATKOWO NA BUDOWIE.

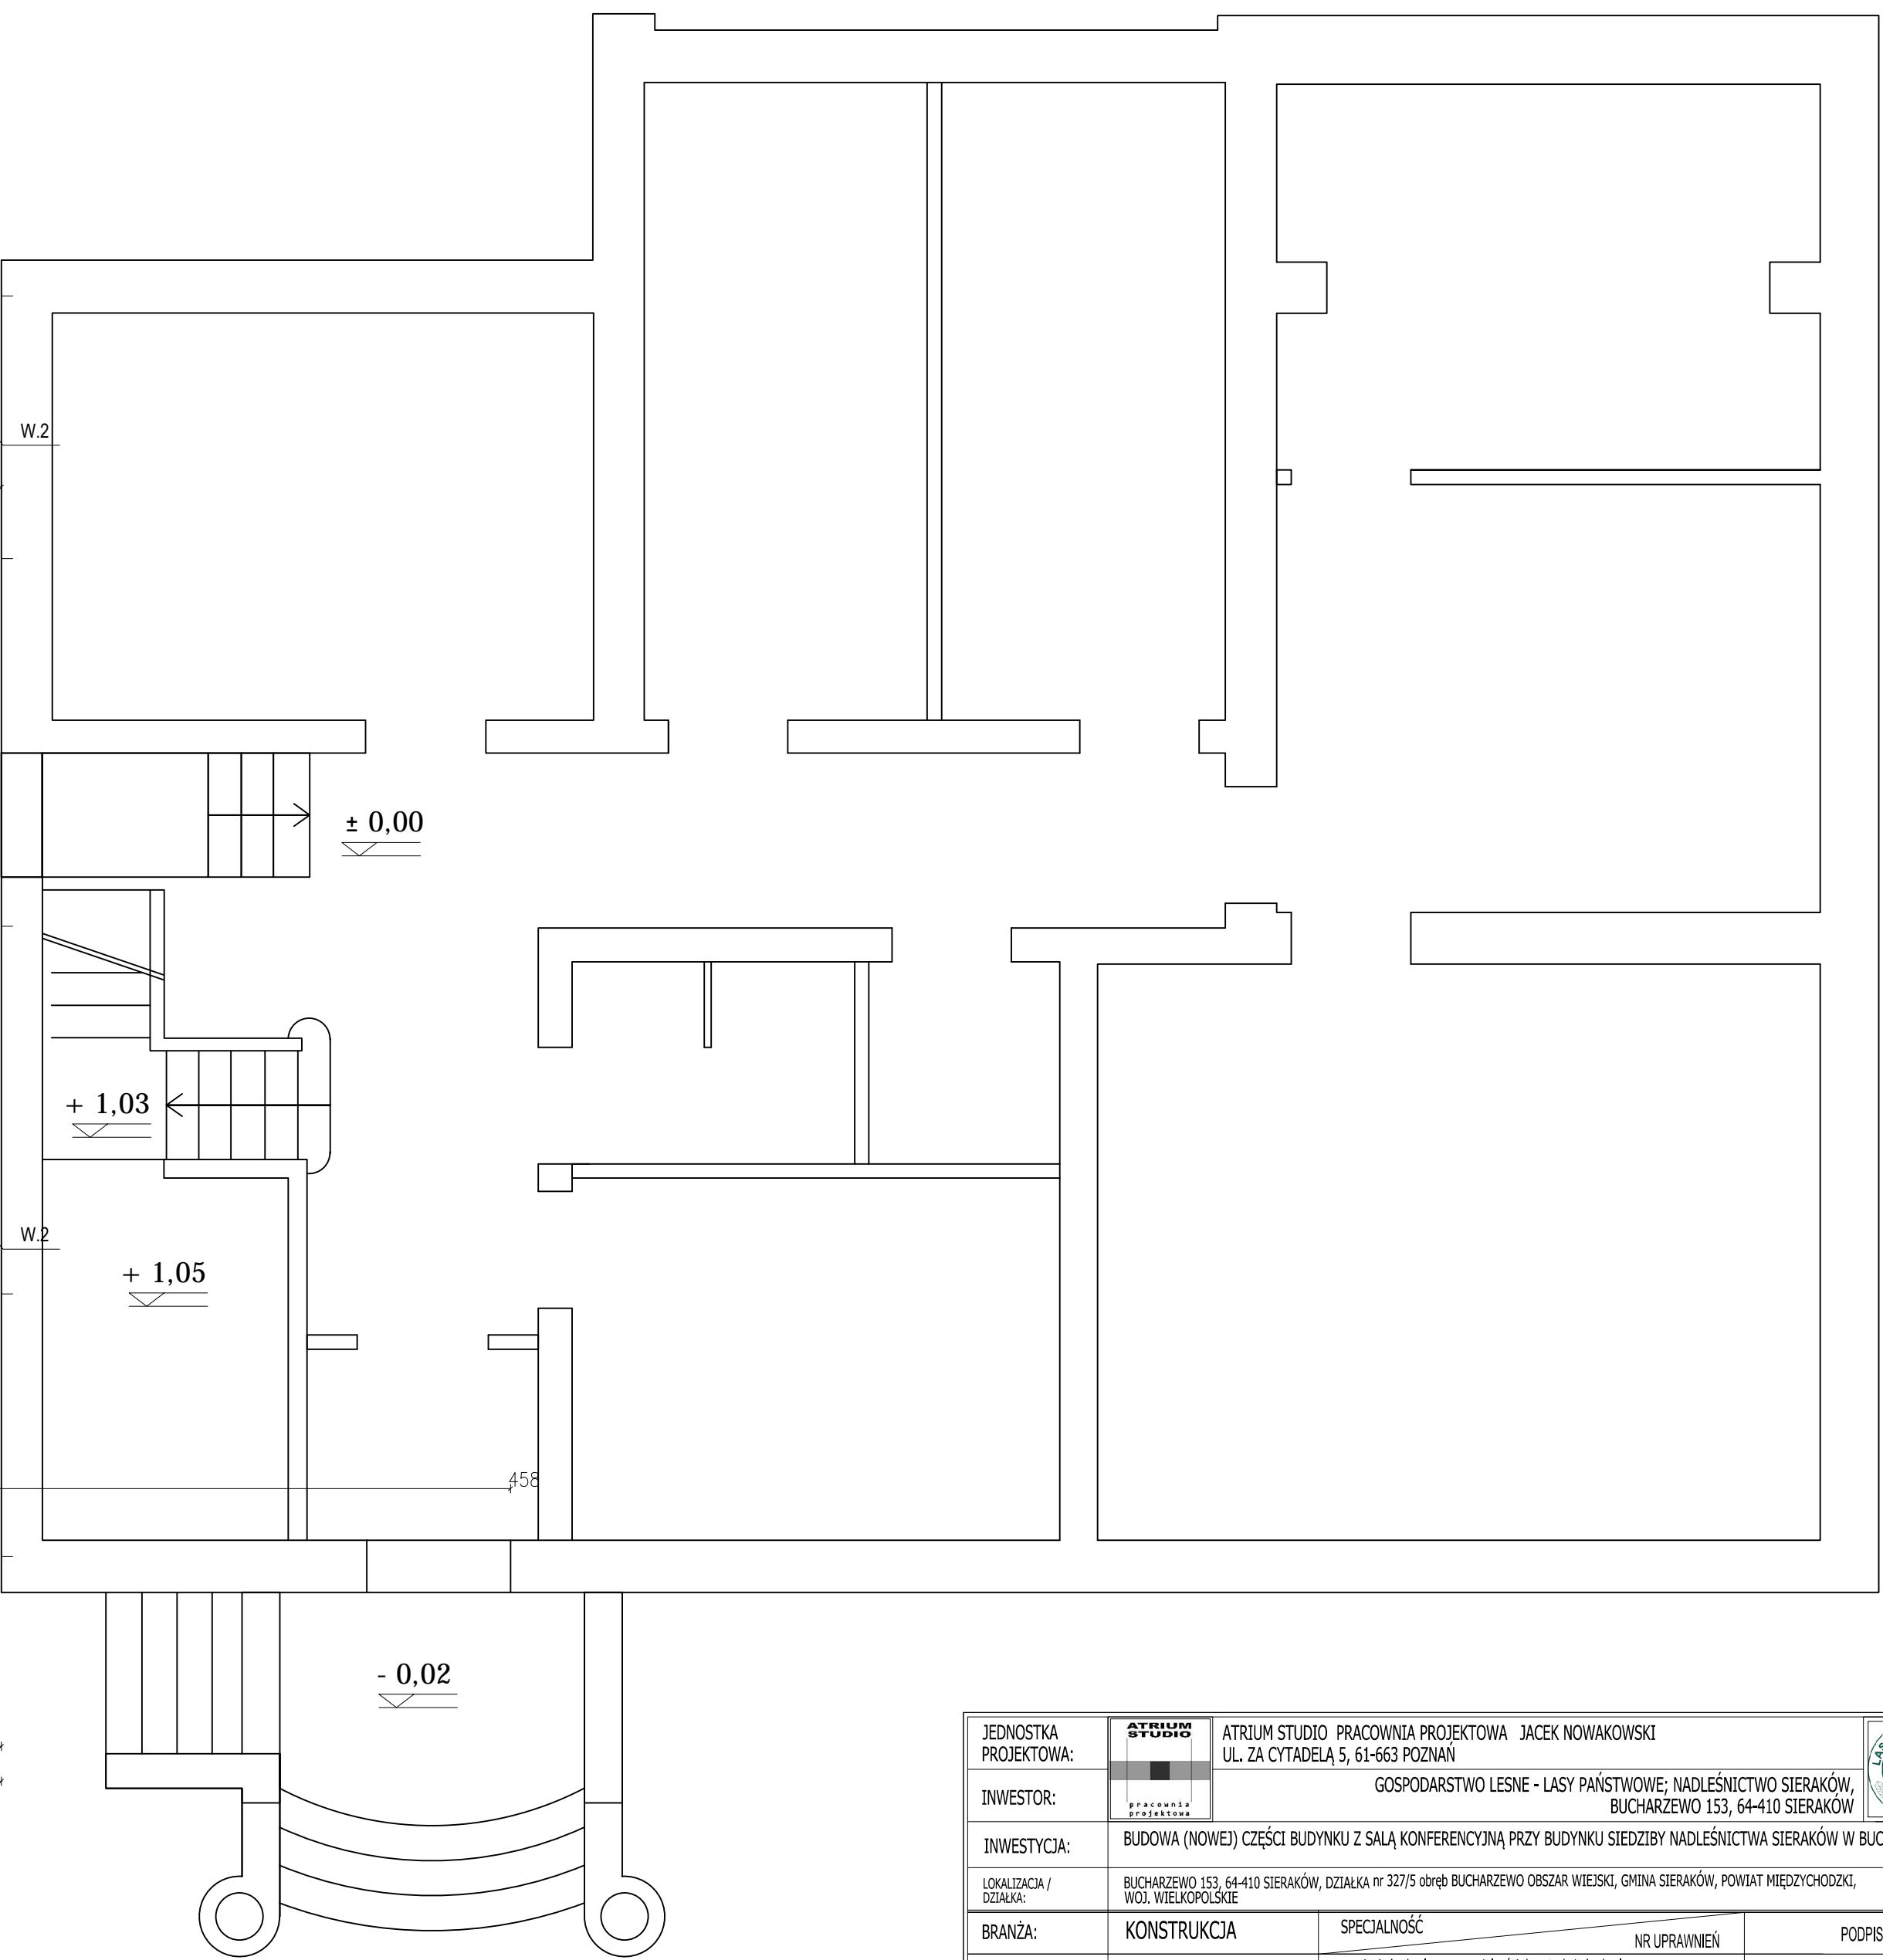

JEDNOSTKA PROJEKTOWA:	STRYBOM	ATRIUM STUDIO PRACOWNIA PROJEKTOWA JACEK NOWAKOWSKI UL. ZA CYTADEŁĄ 5, 61-663 POZNAŃ	
INWESTOR:		GOSPODARSTWO LEŚNE - LASY PAŃSTWOWE; NADLEŚNICTWO SIERAKÓW, BUCHARZEWO 153, 64-410 SIERAKÓW	
INWESTYCJA:		BUDOWA (NOWEJ) CZĘŚCI BUDYNKU Z SALĄ KONFERENCYJNĄ PRZY BUDYNKU SIEDZIBY NADLEŚNICTWA SIERAKÓW W BUCHARZEWIE.	
LOKALIZACJA / DZIAŁKA:		BUCHARZEWO 153, 64-410 SIERAKÓW, DZIAŁKA nr 327/5 obręb BUCHARZEWO OBSZAR WIEJSKI, GMINA SIERAKÓW, POWIAT MIĘDZYCHODZKI, WOJ. WIELKOPOLSKIE	
BRANŻA:	KONSTRUKCJA	SPECIALNOŚĆ	NR UPRAWNIEN
PROJEKTOWAŁ:		uprawnienia budowlane w specjalności konstrukcje budowlane do projektowania bez ograniczeń	
OPRACOWAŁ:	mgr inż. Sławomir Serkowski	KUP/0061/PWBKb/16	
SPRAWDZIŁ:	mgr inż. Kamil Serkowski	uprawnienia budowlane w specjalności konstrukcje budowlane do projektowania bez ograniczeń	
		WKP/0083/POOK/15	
TYTUŁ RYSUNKU:	RZUT PARTERU - konstrukcja stropu		
STADIUM:	PROJEKT WYKONAWCZY	DATA :	11.2019
		SKALA :	1 : 50
		NR RYSUNKU :	PW_K-3
PRAWA AUTORSKIE ZASTRZEŻONE-Ustawa z dnia 04.02.1994 r.(Dz.U. 1994. Nr 24 poz. 83 ) Powiadanie we wszelkiej postaci bez pisemnej zgody Autora zabronione.			