


Schody Sch.1 - bieg 1

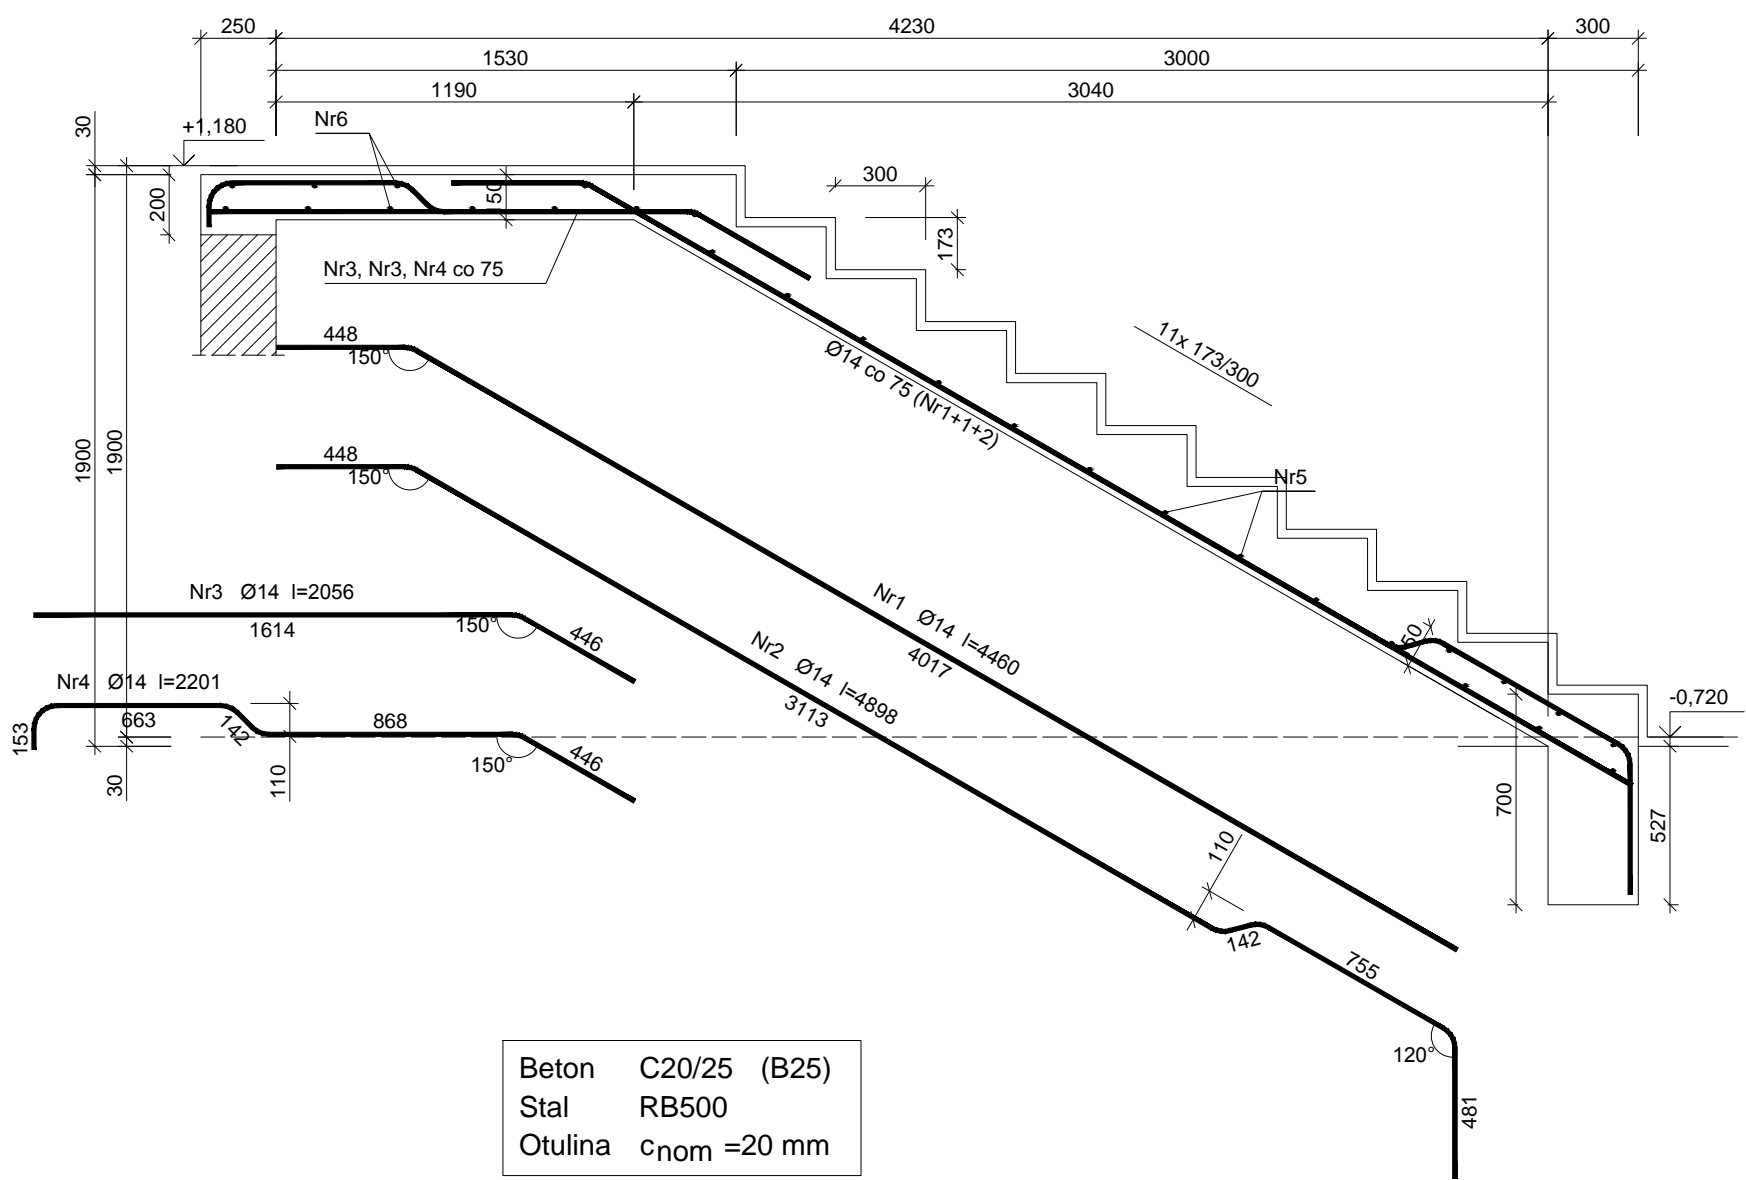

Beton C20/25 (B25)  
Stal RB500  
Otulina c<sub>nom</sub> =20 mm

Wykaz zbrojenia

Nr pręta	Średnica [mm]	Długość [mm]	Liczba [szt.]	Długość całkowita [m]		
				RB500		
				Ø10	Ø14	
dla jednego biegu						
1	14	4460	13		57,98	
2	14	4898	6		29,39	
3	14	2056	13		26,73	
4	14	2201	6		13,21	
5	10	1335	17	22,70		
6	10	2710	11	29,81		
Długość całkowita wg średnic				[m]	52,6	127,4
Masa 1mb pręta				[kg/mb]	0,617	1,208
Masa prętów wg średnic				[kg]	32,5	153,9
Masa prętów wg gatunków stali				[kg]	186,4	
Masa całkowita				[kg]	187	

JEDNOSTKA PROJEKTOWA:	<div><div><div>ATRIUM STUDIO</div><div><div></div><div></div><div></div><div></div><div></div><div></div><div></div><div></div><div></div><div></div><div></div><div></div><div></div><div></div><div></div><div></div><div></div><div></div><div></div><div></div><div></div><div></div><div></div><div></div><div></div><div></div><div></div><div></div><div></div><div></div><div></div><div></div><div></div><div></div><div></div><div></div><div></div><div></div><div></div><div></div><div></div><div></div><div></div><div></div><div></div><div></div><div></div><div></div><div></div><div></div><div></div><div></div><div></div><div></div><div></div><div></div><div></div><div></div><div></div><div></div><div></div><div></div><div></div><div></div><div></div><div></div><div></div><div></div><div></div><div></div><div></div><div></div><div></div><div></div><div></div><div></div><div></div><div></div><div></div><div></div><div></div><div></div><div></div><div></div><div></div><div></div><div></div><div></div><div></div><div></div><div></div><div></div><div></div><div></div><div></div><div></div><div></div><div></div><div></d-----------------------	--	--