


NADPROŻA ZESTAWIENIE ELEMENT. PREFABRYKOWANYCH

Lp.	Element	Długość (cm)	Ilość (szt.)
1	L 19/150	150	2

- Wysokość oparcia prefabrykatów nadproży ustalić na budowie uwzględniając branże architekt.
- Oparcie belek wykonać zgodnie z aprobatą techniczną L= min. 15cm
- Nadproża L19 można zastąpić jako nadproża struno-betonowe NSB
- Nadproża zabezpieczyć tynkiem na siatce lebowskiego – odpowiednio do nośności ogniowej. Zalecenie wykonanie tynku cementowego nasiatce o grubości min. 25mm

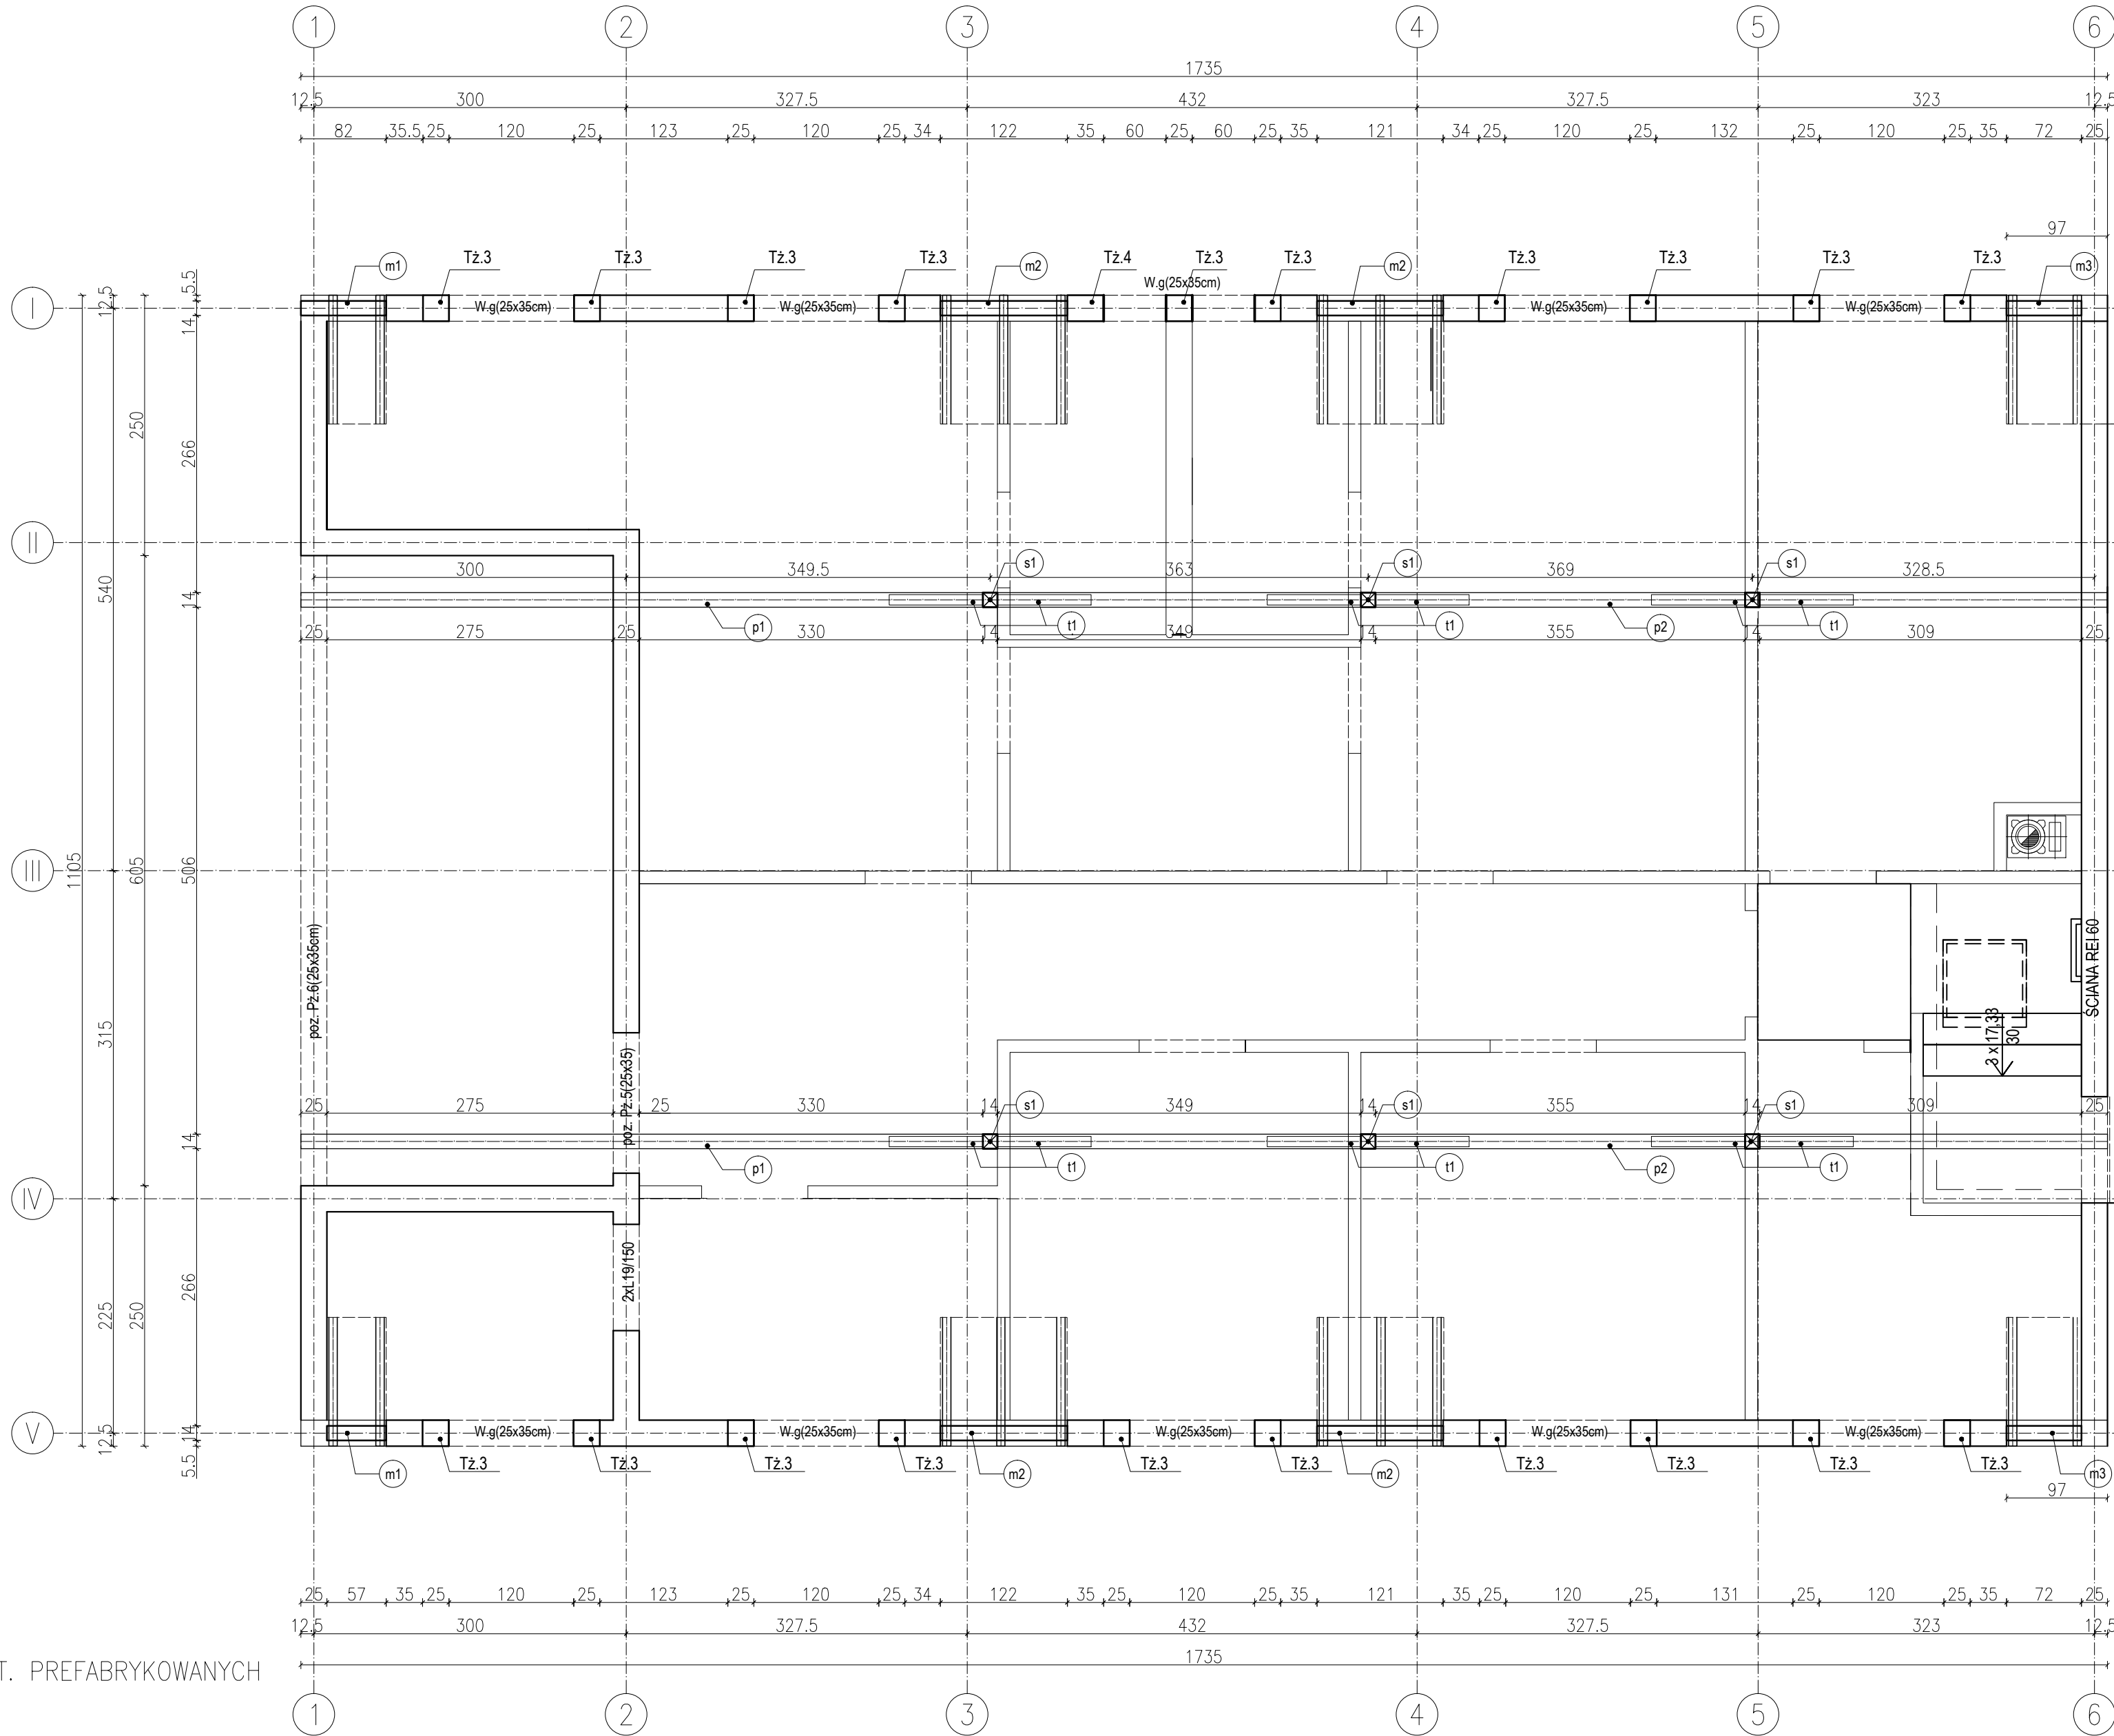

LEGENDA:

- Ściany;
- Nadproża stalowe; 4xIPE100
- Ściany projektowane; porotherm kl.20 na zaprawie cienkowarstwowej; M10
- Ściany działowe projektowane; płyty GK na ruszcie alu.
- Elementy monolityczne – żelbet C20/25;

JEDNOSTKA PROJEKTOWA:		ATRIUM STUDIO PRACOWNIA PROJEKTOWA JACEK NOWAKOWSKI UL. ZA CYTADEŁĄ 5, 61-663 POZNAN					
INWESTOR:		GOSPODARSTWO LESNE - LASY PAŃSTWOWE; NADLEŚNICTWO SIERAKÓW, BUCHARZEWO 153, 64-410 SIERAKÓW					
INWESTYCJA:	BUDOWA (NOWE) CZĘŚCI BUDYNKU Z SALĄ KONFERENCYJNĄ PRZY BUDYNKU SIEDZIBY NADLEŚNICTWA SIERAKÓW W BUCHARZEWIE.						
LOKALIZACJA / DZIAŁKA:	BUCHARZEWO 153, 64-410 SIERAKÓW, DZIAŁKA nr 327/5 obręb BUCHARZEWO OBSZAR WIEJSKI, GMINA SIERAKÓW, POWIAT MIĘDZYCHODZKI, WOJ. WIELKOPOLSKIE						
BRANŻA:	KONSTRUKCJA	SPECJALNOŚĆ		NR UPRAWNIENI	PODPIS		
PROJEKTOWAŁ:	mgr inż. Sławomir Serkowski		uprawnienia budowlane w specjalności konstrukcje budowlane do projektowania bez ograniczeń		KUP/0061/PWBKb/16		
OPRACOWAŁ:	mgr inż. Sławomir Serkowski		uprawnienia budowlane w specjalności konstrukcje budowlane do projektowania bez ograniczeń				
SPRAWDZIŁ:	mgr inż. Kamil Serkowski		WKP/0083/POOK/15				
TYTUŁ RYSUNKU: RZUT PODDASZA							
STADIUM:	PROJEKT WYKONAWCZY	DATA :	11.2019	SKALA :	1 : 50	NR RYSUNKU :	PW_K-4
PRAWA AUTORSKIE ZASTRZEŻONE-Ustawa z dnia 04.02.1994 r.(Dz.U. 1994. Nr 24 poz. 83 ) Powiadanie we wszelkiej postaci bez pisemnej zgody Autora zabronione.							