
ZAKRES PLANOWANEJ INWESTYCJI
Skala 1:500

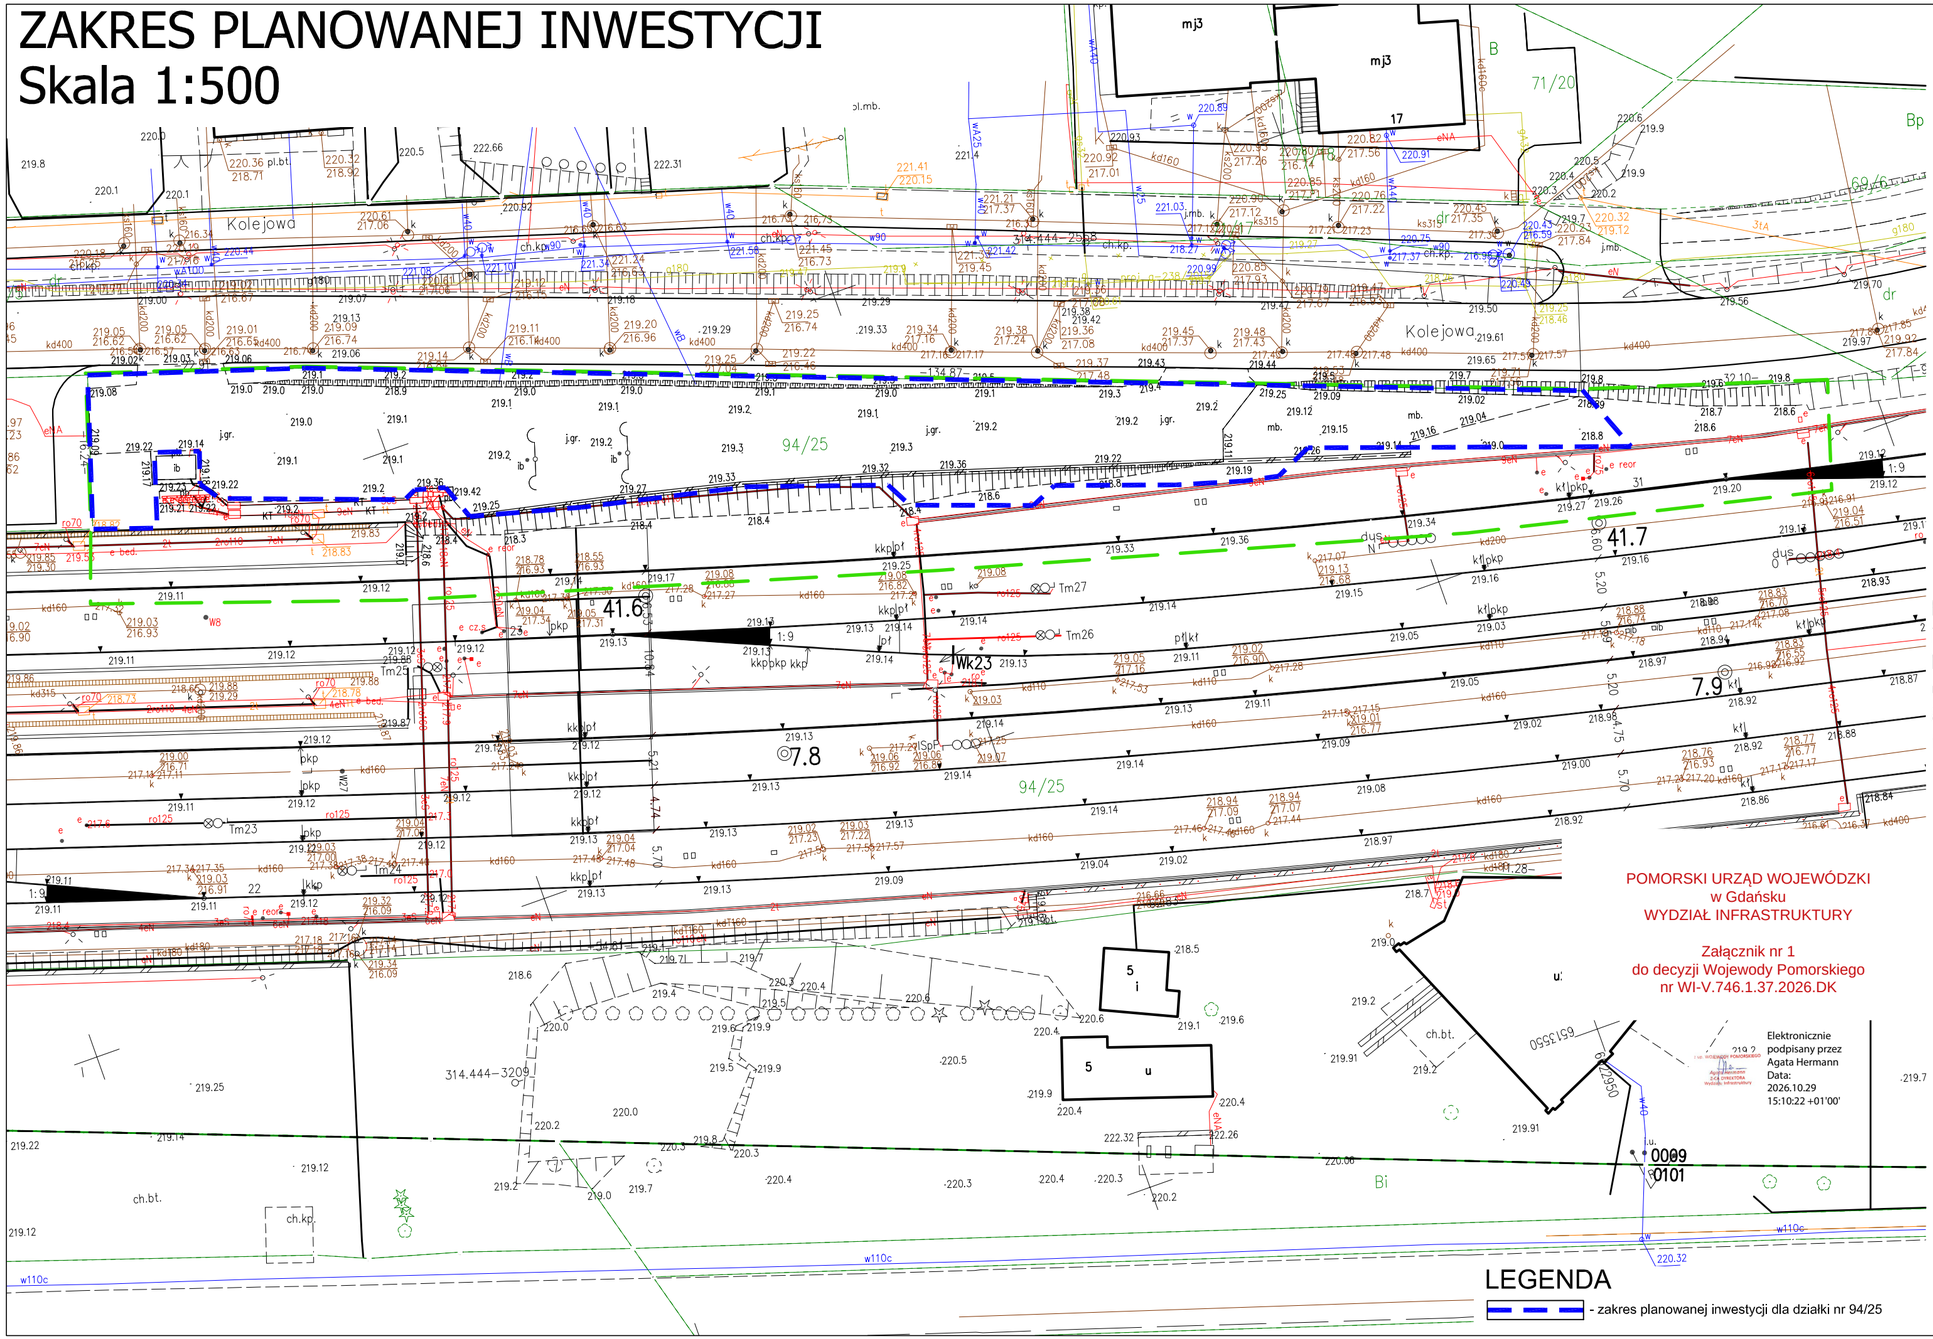

MAPA SYTUACYJNO–WYSOKOŚCIOWA DO CELÓW PROJEKTOWYCH
skala 1:500

Województwo: pomorskie
Powiat: kartuski
Gmina: Kartuzy M.
Obręb: 4
Działka: 94/25
Linia kolejowa 229 Pruszcz Gdański–Łeba
Stacja kolejowa Kartuzy
km 41.540–41.725
Układ współrzędnych: 2000/s.6
Układ wysokościowy: Amsterdam
DER: KNGd2a.6321.195.2025
– – – – zakres opracowania

Mapa aktualna na: 26.03.2026 r.

PODPIS ZAUFANY
ŁUKASZ MARIAN
KITOWSKI
28.10.2026 14:55:32 GMT+1
Dokument podpisany elektronicznie podpisem zaufanym

Wykonawca:

MAP–TOR
inż. Martyna Gwizdała–Bielińska
NIP 9571161652
ul. Kopernika 9
89–500 Tuchola
tel. 667 555 775

geodeta uprawniony
Wiesław Perski
nr uprawnień 17516

Elektronicznie podpisany przez Wiesław Perski
Data: 2026.04.27 23:04:44 +02'00'

POMORSKI URZĄD WOJEWÓDZKI
w Gdańsku
WYDZIAŁ INFRASTRUKTURY

Załącznik nr 1
do decyzji Wojewody Pomorskiego
nr WI-V.746.1.37.2026.DK

Elektronicznie podpisany przez Agata Hermann
Data: 2026.10.29 15:10:22 +01'00'

PKP S.A.
Oddział Gospodarowania Nieruchomościami w Gdańsku
Kolejowy Ośrodek Dokumentacji Geodezyjnej i Kartograficznej w Gdańsku

W oznaczonym obszarze.....
przerywaną linią w kolorze zielonym
...w zakresie działek terenu zamkniętego ....

dokonano **aktualizacji**... treści kolejowej mapy sytuacyjno-wysokościowej. Dokumenty z pomiaru

przyjęto do zasobu w dniu **28.04.2026r.**

i zaewidencjonowano pod nr .....
KNGd2a.6321.195.2026

Niniejsza mapa może służyć do celów projektowych

Projektowane obiekty budowlane wymagające pozwolenia na budowę podlegają wytyczeniu i inwentaryzacji powykonawczej po zgłoszeniu przez jednostki uprawnione do wykonywania prac geodezyjnych w terenie zamkniętym

Gdańsk, dn. **28.04.2026r.**.....

Marta Sosnowska

Elektronicznie podpisany przez Marta Sosnowska
Data: 2026.04.28 16:12:42 +02'00'

LEGENDA
– – – – zakres planowanej inwestycji dla działki nr 94/25

Nie wyklucza się istnienia w terenie innych, nie wykazanych na niniejszej mapie urządzeń podziemnych, które nie były zgłoszone do inwentaryzacji lub o których brak jest informacji w instytucjach branżowych.