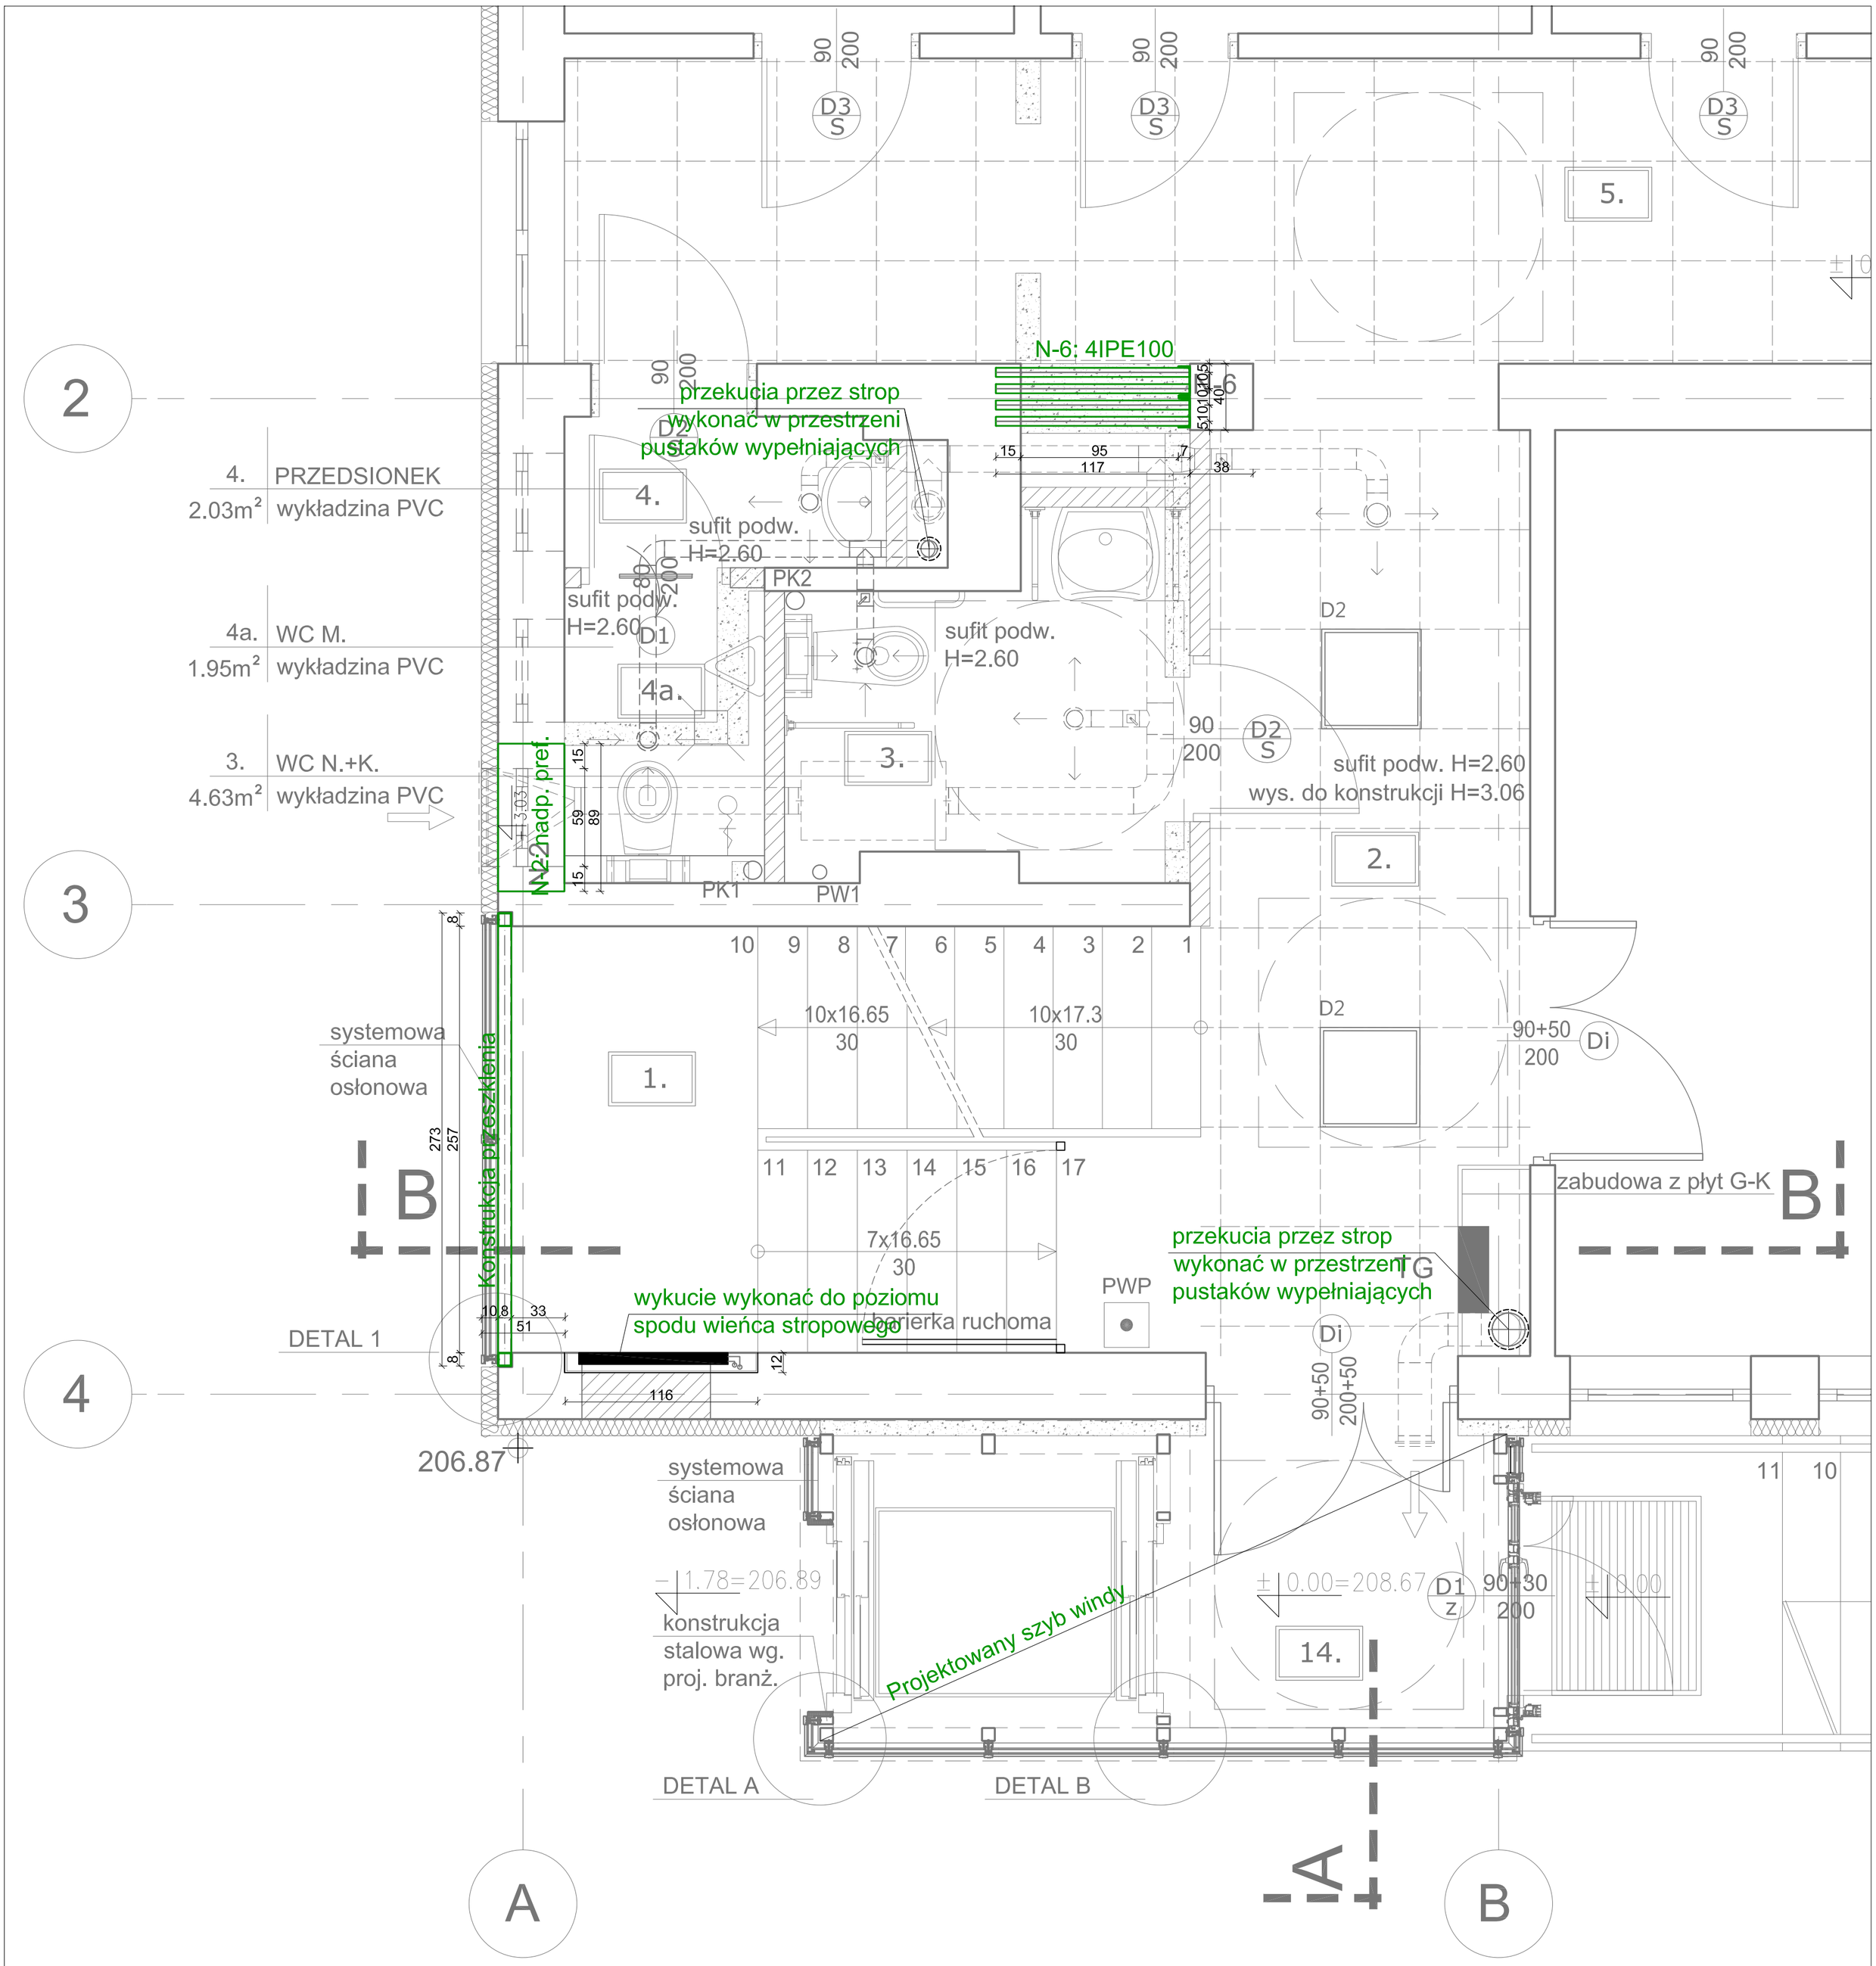

Uwagi:

Prace budowlane prowadzić z zachowaniem szczególnej staranności, tak aby nie uszkodzić elementów nie przewidzianych do rozbiórki.
Wymiary sprawdzić na budowie przed przystąpieniem do prac
Nadproże prefabrykowane ceramiczno-żelbetowe.
Podany poziom dotyczy spodu nadproża.

Przed przystąpieniem do robót sprawdzić wymiary na budowie.
Rysunek należy czytać łącznie z innymi rysunkami, opisem technicznym oraz projektami pozostałych branż.

OPRACOWAŁA:	mgr inż. Maja Kario-Domagała upr. MAP/0137/PWBKb/16	
BRANŻA: KONSTRUKCJA	IMIĘ I NAZWISKO	PODPIS
INWESTOR: PAŃSTWOWA INSPEKCJA PRACY, OKRĘGOWY INSPEKTORAT PRACY W KRAKOWIE, Pl. Szczepański 5, 31-011 Kraków		
OBIEKT: Przebudowa i rozbudowa istniejącego budynku biurowego (w tym dobudowa szybu windy) celem dostosowania do potrzeb osób niepełnosprawnych wraz z instalacjami wewnętrznymi na terenie obejmującym dz. nr 15/62 obr. 255 w Tarnowie przy ul Mostowej		
TYTUŁ: Rzut fragmentu parteru - lokalizacja projektowanych wykuć		FAZA: P.W.
ZLECENIE: 2232/VI/2020	DATA: XI.2020 / SKALA: 1:25	NR RYS.: K-4

JUNAK® BIURO ARCHITEKTONICZNO-BUDOWLANE
PRACOWNIA PROJEKTOWA
Kraków, ul. Zakopiańska 9,
tel. (0-48-12) 269-27-71