


RZUT II PIĘTRA  
SKALA 1:100

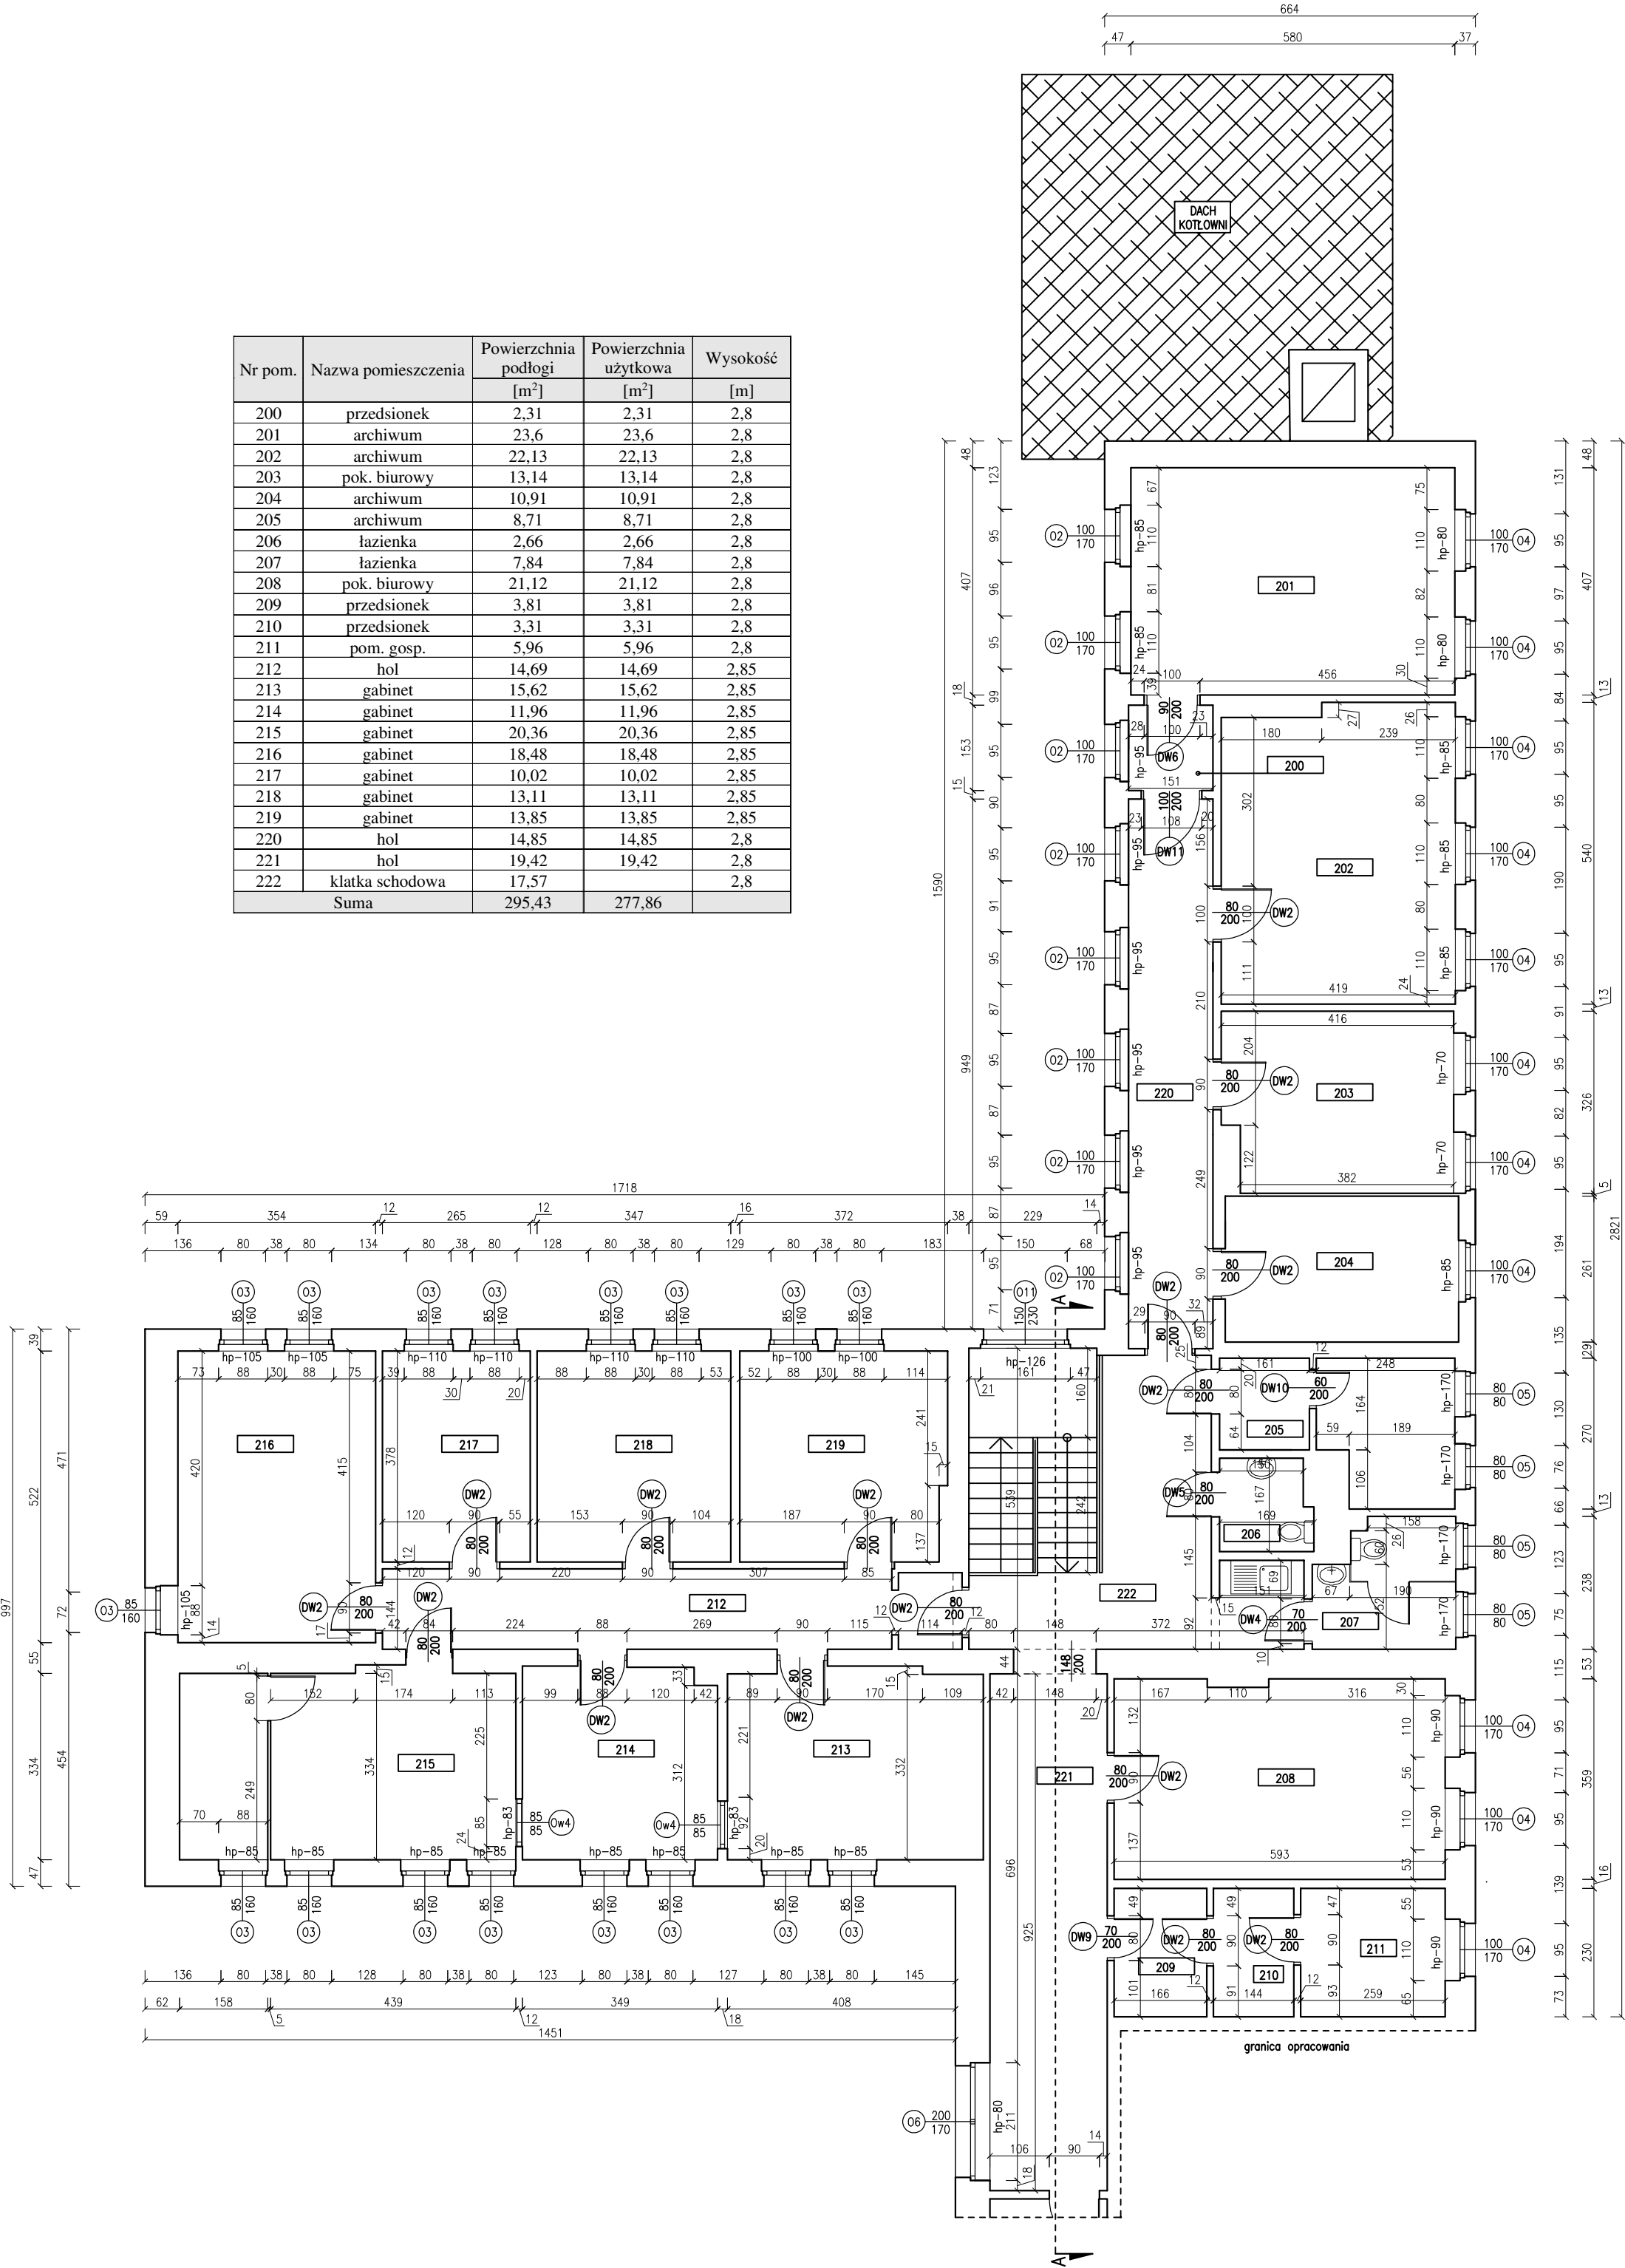

Nr pom.	Nazwa pomieszczenia	Powierzchnia podłogi	Powierzchnia użytkowa	Wysokość
		[m²]	[m²]	
200	przedsionek	2,31	2,31	2,8
201	archiwum	23,6	23,6	2,8
202	archiwum	22,13	22,13	2,8
203	pok. biurowy	13,14	13,14	2,8
204	archiwum	10,91	10,91	2,8
205	archiwum	8,71	8,71	2,8
206	łazienka	2,66	2,66	2,8
207	łazienka	7,84	7,84	2,8
208	pok. biurowy	21,12	21,12	2,8
209	przedsionek	3,81	3,81	2,8
210	przedsionek	3,31	3,31	2,8
211	pom. gosp.	5,96	5,96	2,8
212	hol	14,69	14,69	2,85
213	gabinet	15,62	15,62	2,85
214	gabinet	11,96	11,96	2,85
215	gabinet	20,36	20,36	2,85
216	gabinet	18,48	18,48	2,85
217	gabinet	10,02	10,02	2,85
218	gabinet	13,11	13,11	2,85
219	gabinet	13,85	13,85	2,85
220	hol	14,85	14,85	2,8
221	hol	19,42	19,42	2,8
222	klatka schodowa	17,57		2,8
Suma		295,43	277,86	

Biuro projektów i usług inwestycyjnych INSTAL STD Sylwia Tchorowska  
tel. 501 292 469  
ul. Wysockiego 28 p.23; 58-304 Wałbrzych

Projektant:	mgr inż. Sylwia Tchorowska	124/DOS/06 DOS/IS/0471/06	Data:
Asystent:	inż. Paula Wolniak		15.03.2022r.
Temat:	Inwentaryzacja budynku Powiatowej Stacji Sanitarnej – Epidemiologicznej w Świdnicy. Dz. nr 1846 obręb 0005 Zachód, ul. Wałbrzyska 15, 58–100 Świdnica.		Stadium: INWENTARYZACJA
Inwestor:	PSSE w Świdnicy 58–100 Świdnica ul. Wałbrzyska 15		Skala: 1:100
Tytuł rys.:	RZUT II PIĘTRA		Nr rys.: 4