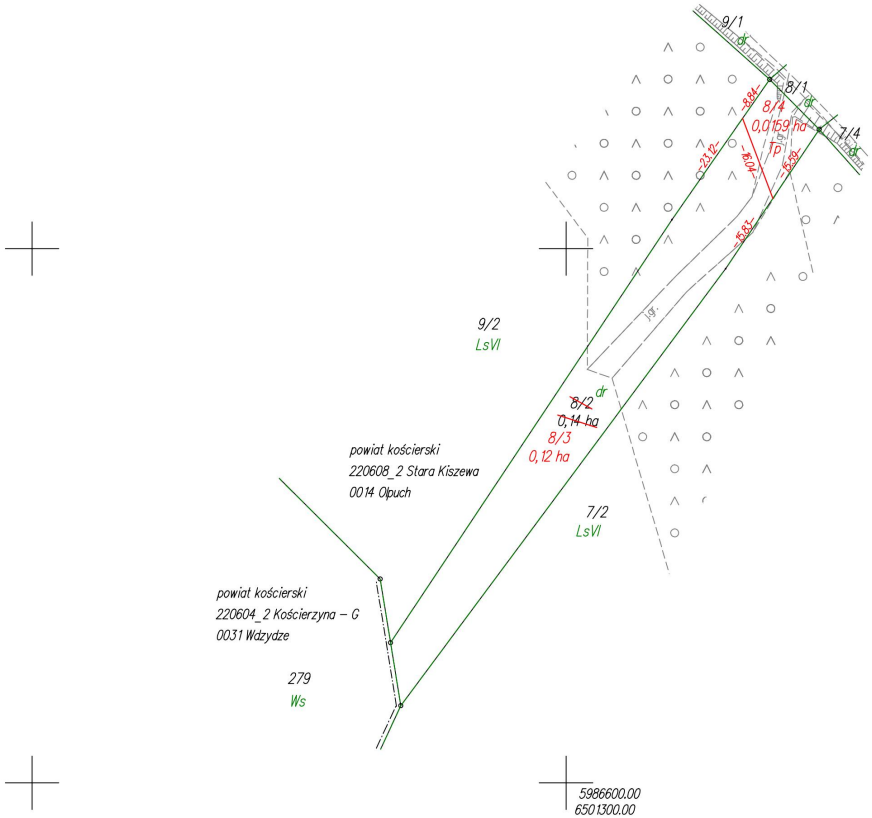

Małgorzata Cymerys
Elektronicznie podpisany przez Małgorzata Cymerys
Data: 2025.10.28 08:30:29 +01'00'

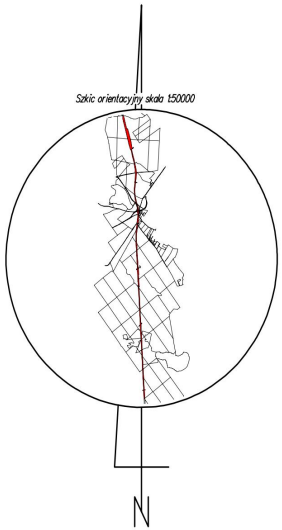

Krzysztof Myszk
Elektronicznie podpisany przez Krzysztof Myszk
Data: 2025.01.21 08:52:02 +01'00'

WYKAZ ZMIAN GRUNTOWYCH

STAN DOTYCHCZASOWY							Nomenklatura prawna	STAN NOWY					
Nr jedn. rejestr.	Numer działki	Rodzaj użytku i klasa			Powierzchnia ha			Numer działki	Rodzaj użytku i klasa			Powierzchnia ha	
		OFU	OZU	OZK	użytku i klas	działki			OFU	OZU	OZK	użytku i klas	działki
G.120	8/2	dr			0,14	**0,14**	[redacted]	8/3	dr			0,12	**0,12**
								8/4	Tp			0,0159	**0,0159**
				Razem	**0,14**	**0,14**					**Razem**	**0,14**	**0,14**

Powierzchnia działki nr 8/3 po podziale została obliczona przez różnicę

woj.: pomorskie *powiat: kościerski* *Jedn. Ewid.: 220608_2 Stara Kiszewa* *obręb: 0014 Olpuch* *działka nr: 8/2* *Adres: Olpuch* *ID zgł: 6640.207.2021*	***MAPA Z PROJEKTEM PODZIAŁU NIERUCHOMOŚCI*** *opracowana w trybie przepisów ustawy o gospodarce nieruchomościami z dn. 21 sierpnia 1997r. (Dz. U z 2024r. poz 1145 z późn. zm.) oraz ustawy o transporcie kolejowym z dn. 28 marca 2003r. (Dz. U z 2024r. poz 697, 731 z późn. zm.)* ***SKALA 1:1000***	*Wykazane na mapie granice nieruchomości podlegającej podziałowi są zgodne z danymi ewidencyjnymi.*	*Wykonawca:* MGGP GRUPA MGGP GEODETA mgr inż. Emil Rutkowski upr. zaw. 23524 *ul. Kaczkowskiego 6, 33-100 Tarnów* *NIP: 7342480395* *Data: 12.12.2024*	*Kierownik pracy geodezyjnej:* Signed by / Podpisano przez: Geodeta Uprawniony EMIL RUTKOWSKI *Nr upr. 23524* Date: 2024-12-21 16:12