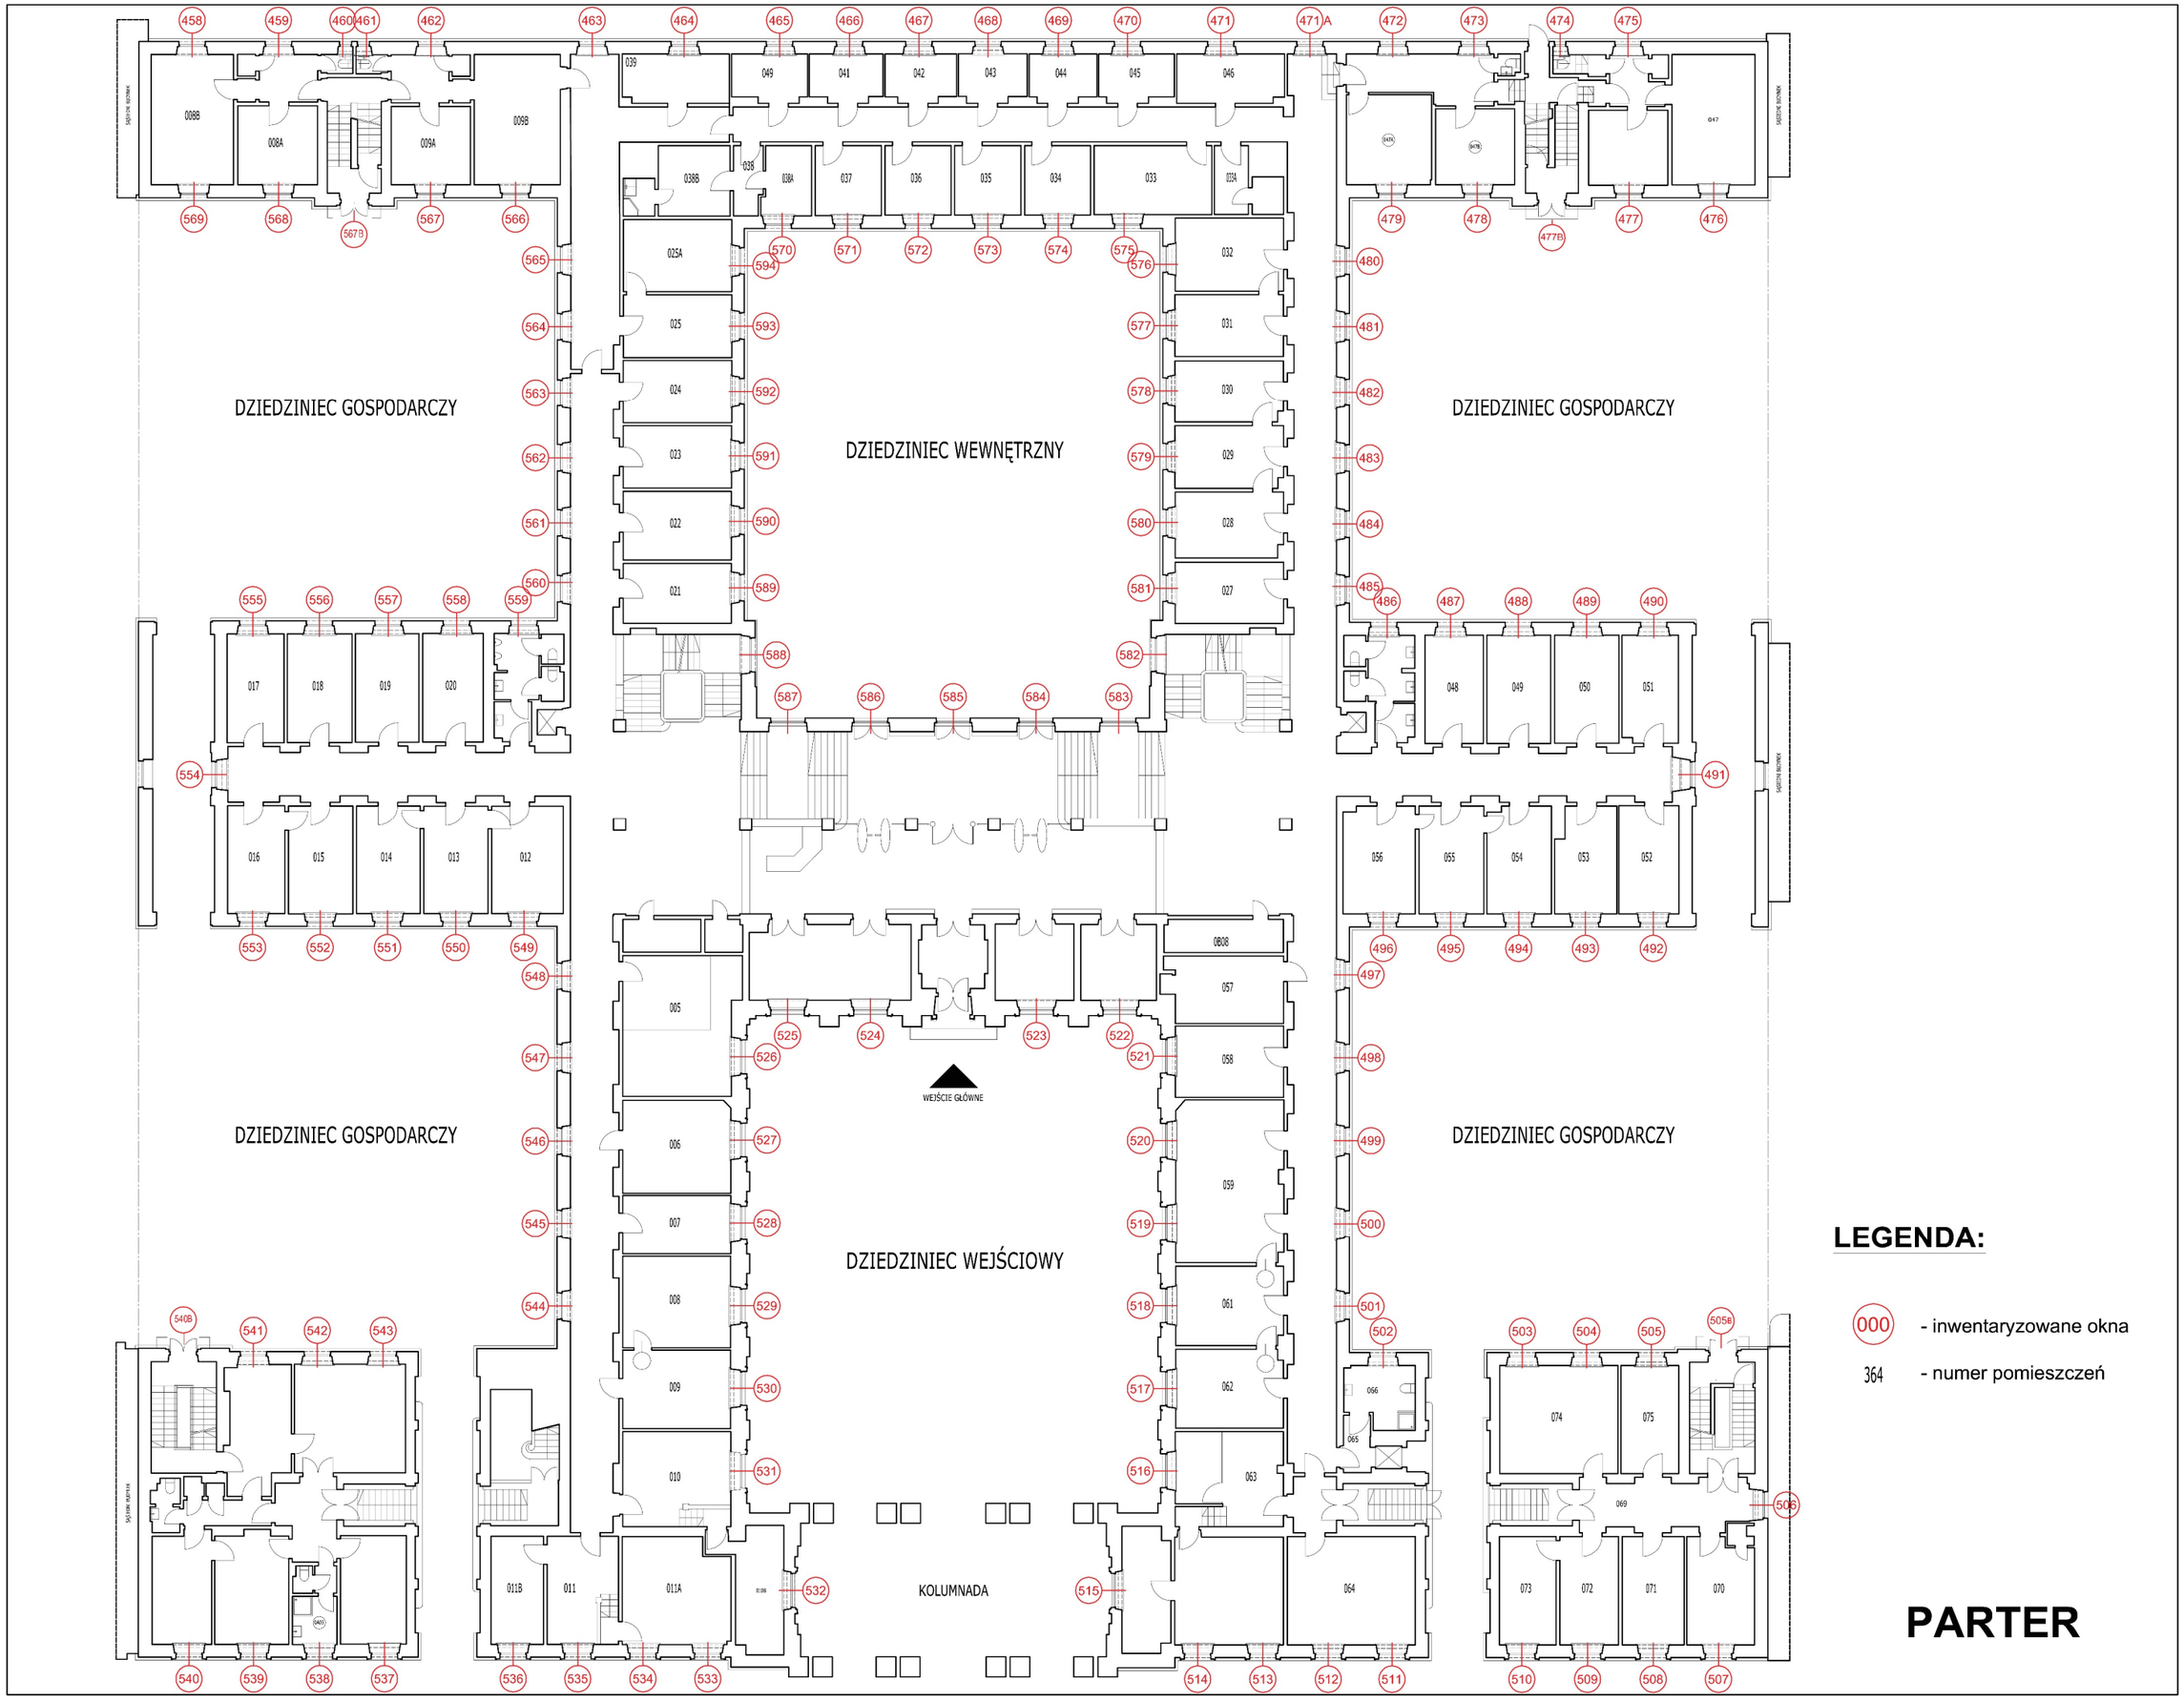
DZIEDZINIEC GOSPODARCZY
DZIEDZINIEC WEWNĘTRZNY
DZIEDZINIEC GOSPODARCZY
DZIEDZINIEC GOSPODARCZY
DZIEDZINIEC WEJŚCIOWY
DZIEDZINIEC GOSPODARCZY
KOLUMNADA
WEJŚCIE GŁÓWNE
LEGENDA:
000 - inwentaryzowane okna
364 - numer pomieszczeń
PARTER