


| Zestawienie pomieszczeń | | | | |
|-------------------------|------|---------------------|---------------------------|-----------------|
| Kondygnacja | Nr | Nazwa pomieszczenia | Powierzchnia | Rodzaj posadzki |
| DACH | | | | |
| | 5.01 | Korytarz | 6,3 | Beton |
| | 5.02 | Maszynownia | 15,9 | Beton |
| | 5.03 | Magazyn | 24,0 | Beton |
| | | | 46,2 m² | |

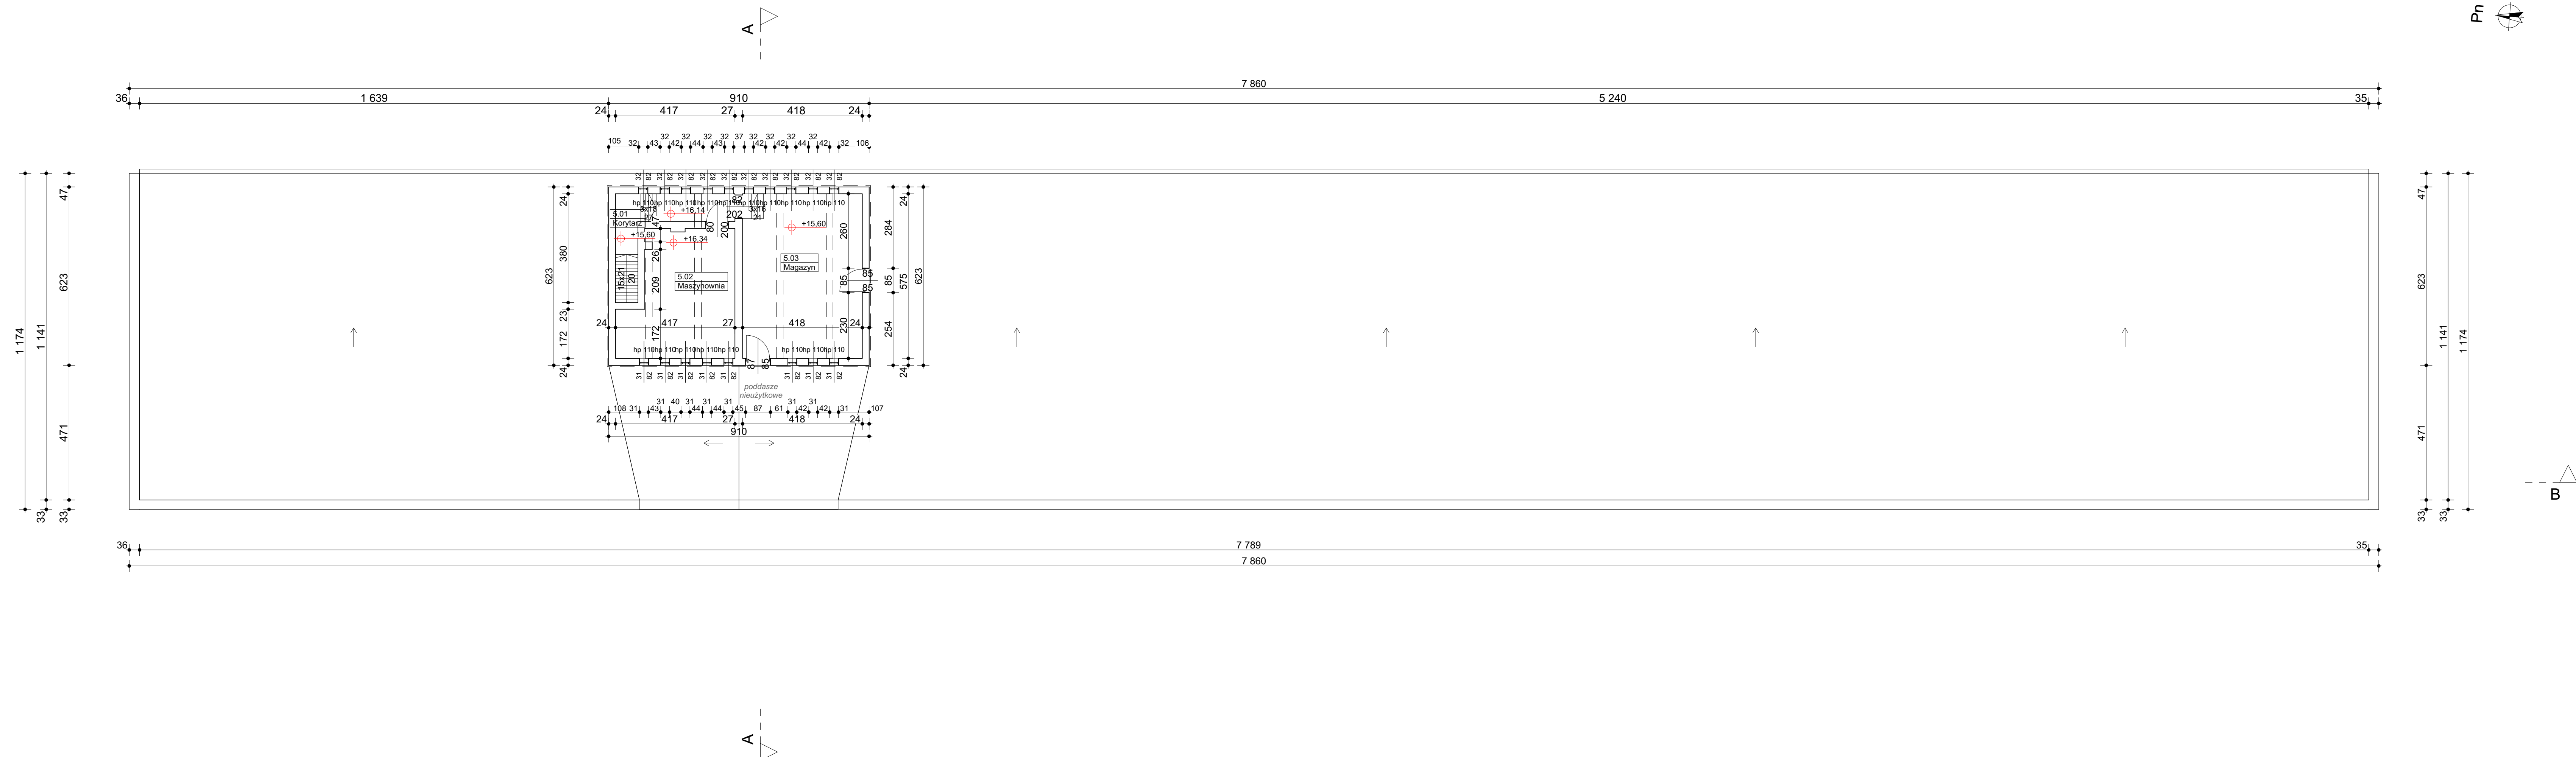

| | | |
|--|-----------|--------------|
| INWENTARYZACJA STANU ISTNIEJĄCEGO NA DZIEŃ 16.11.2021 r. | | ARCHITECTURA |
|  | | |
| ARCHITEKTURA 48551 - PLAN Biuro Projektowe Archi PLAN 34-452 Ochotnica Dolna ul. Lubuskiego 19 tel. 76 261 185 | | |
| INWESTOR: KARŁ PANIŠWA PROKURATURA OCHRODWA W KRAKOWIE. 30-965 KRAKOW, UL. MOSIENICZA 2 | | |
| TYTUL PROJEKTU: INWENTARYZACJA ARCHITEKTONICZNO-BUDOWLANA WYSTROJU PROKURATURY OCHRODWEJ W KRAKOWIE | | |
| ADRES INWESTYCJI: dz. nr. ewid. 446/13, obręb Kraków, j.ewid. Kraków ul. Mosiężnicza 2, 30-965 Kraków | | |
| TYTUŁ ARKUSZA: RZUT DACHU | | |
| TŁAZA: INWENTARYZACJA ARCHITEKTONICZNA | | |
| PROJEKCYJONALNY | PODOP. | |
| mgr inż. arch. Marcin Cierzyński ul. nr. ewid. MPOIA/04/2018 tęp. nr. 2399 | | |
| SKALA RYSUNKU: | | |
| 1:100 | | |
| NUMER ARKUSZA | DATA: | |
| A.08 | 11.2021r. | |
| RYSUNEK CHRONI PRAWO AUTORSKE, ZAKAZ KOPLOWANIA | | |