


PRZEKROJE
GEOLOGICZNO-INŻYNIERSKIE

Zał. 2.3.143 – 2.3.184

m n.p.m.

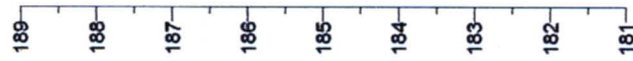


Ł19
187,16

Ł24
187,23

Skala


1: 100
250

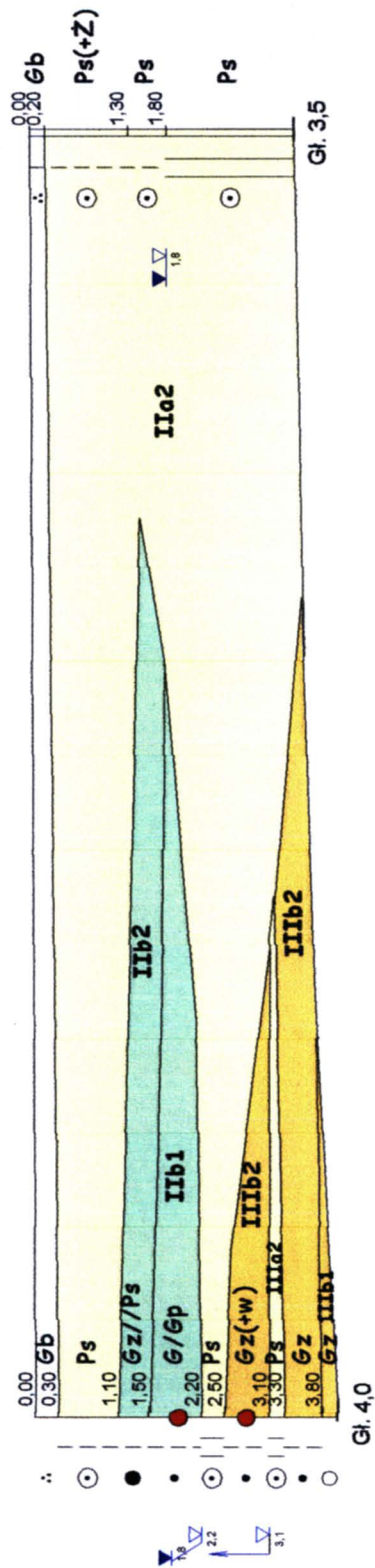

Przekrój geologiczno-inżynierski nr 135

Budowa łącznika drogi ekspresowej S8 (odc. Walichnowy - W. Wrocław A1)

zał.nr 2.3.143

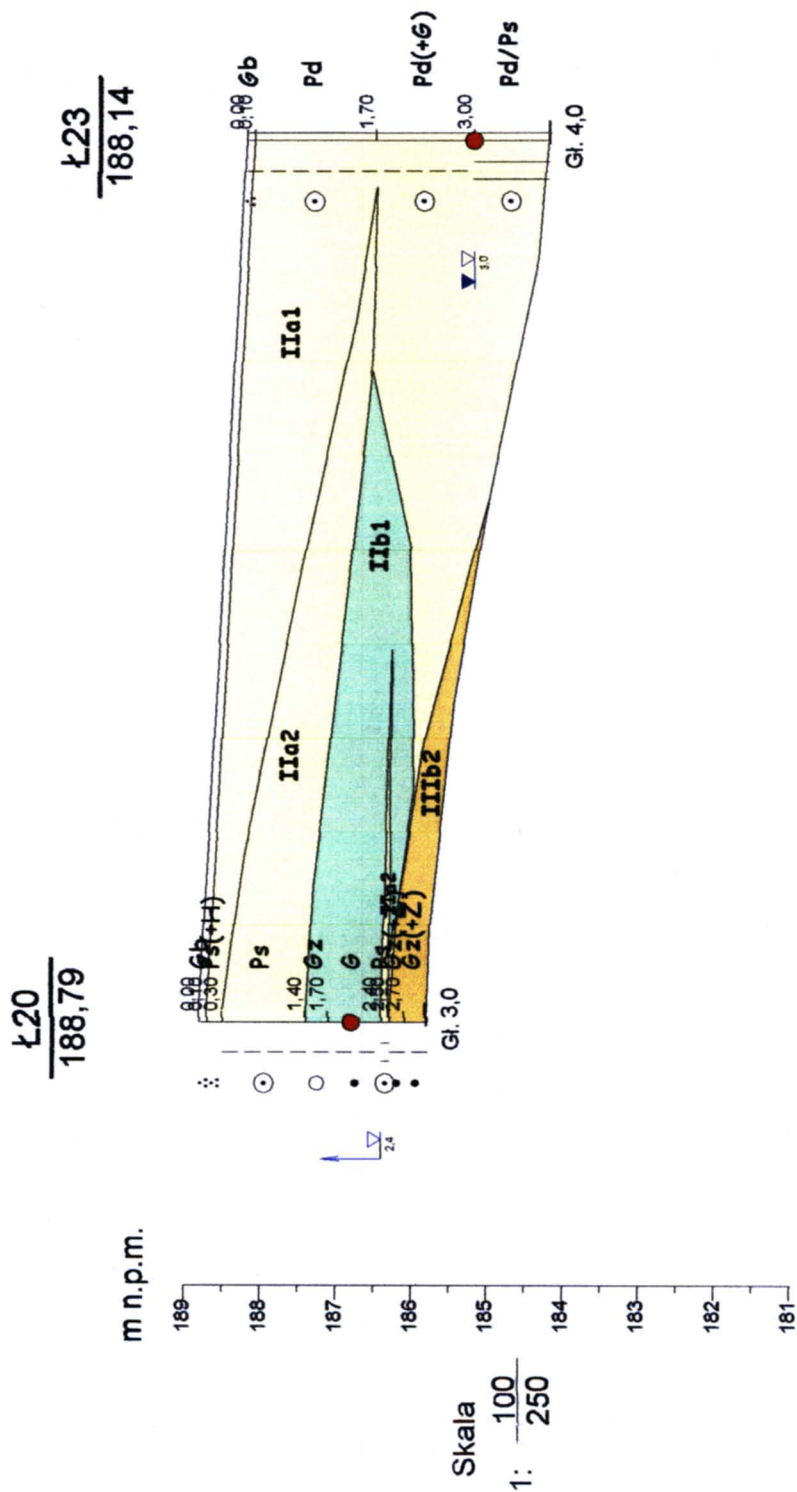

Przekrój geologiczno-inżynierski nr 136


Budowa łącznika drogi ekspresowej S8 (odc. Walichnowy - W. Wrocław A1)

zał. nr 2.3.144

$$\frac{122}{188,50}$$
[illegible]
$$1: \frac{100}{250}$$


Budowa łącznika drogi ekspresowej S8 (odc. Walichnowy - W. Wrocław A1)

zał.nr 2.3.145

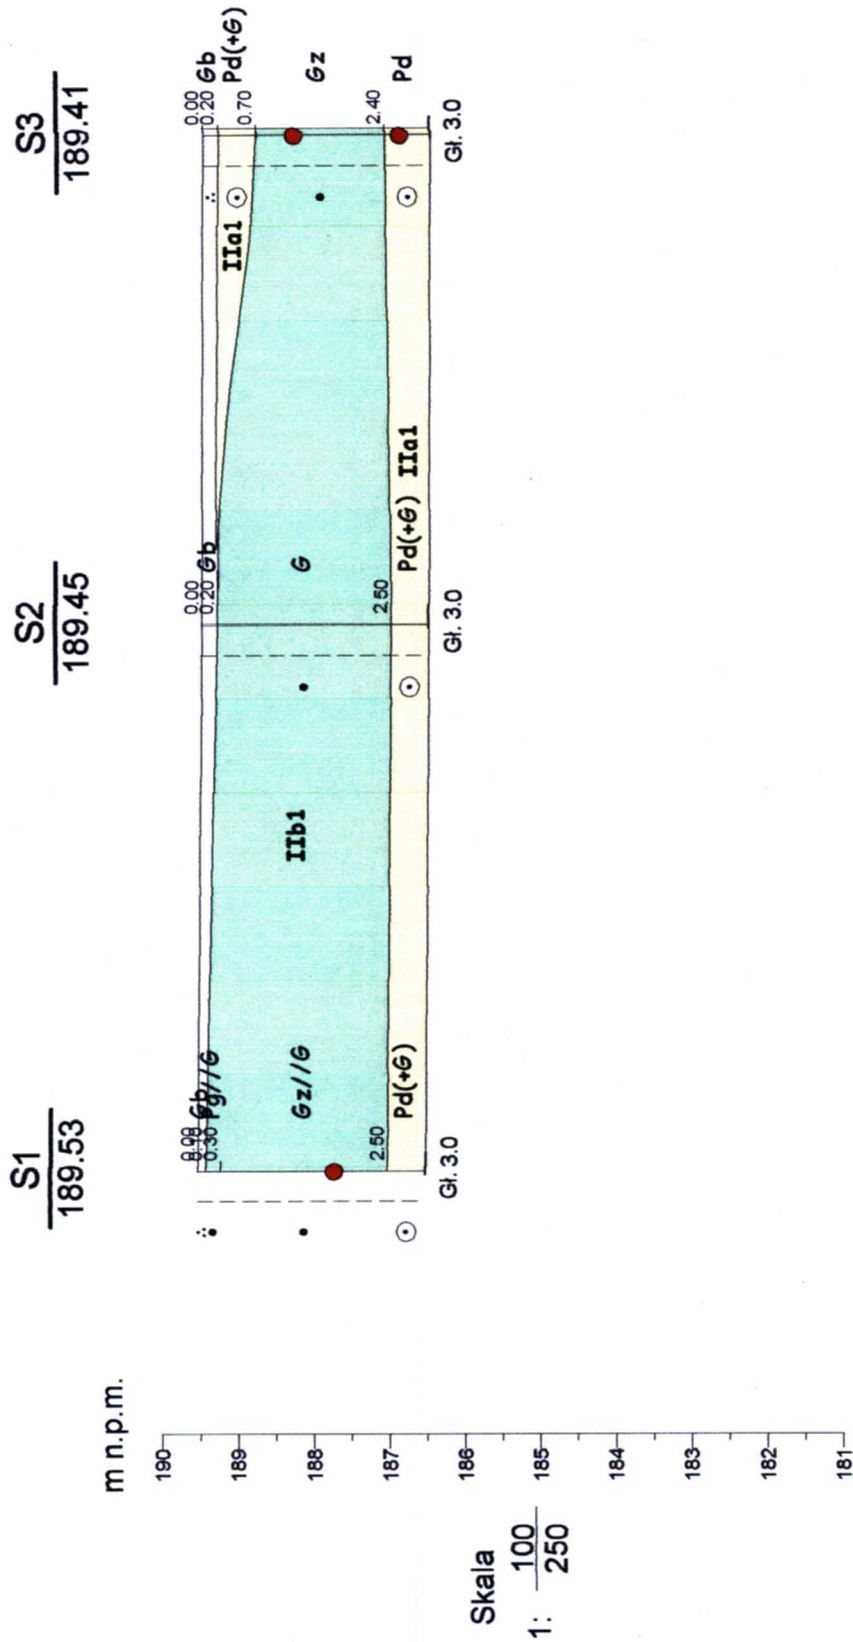


Budowa łącznika drogi ekspresowej S8 (odc. Walichnowy - W. Wrocław A1) Przekrój geologiczno-inżynierski nr 138

zał.nr 2.3.146

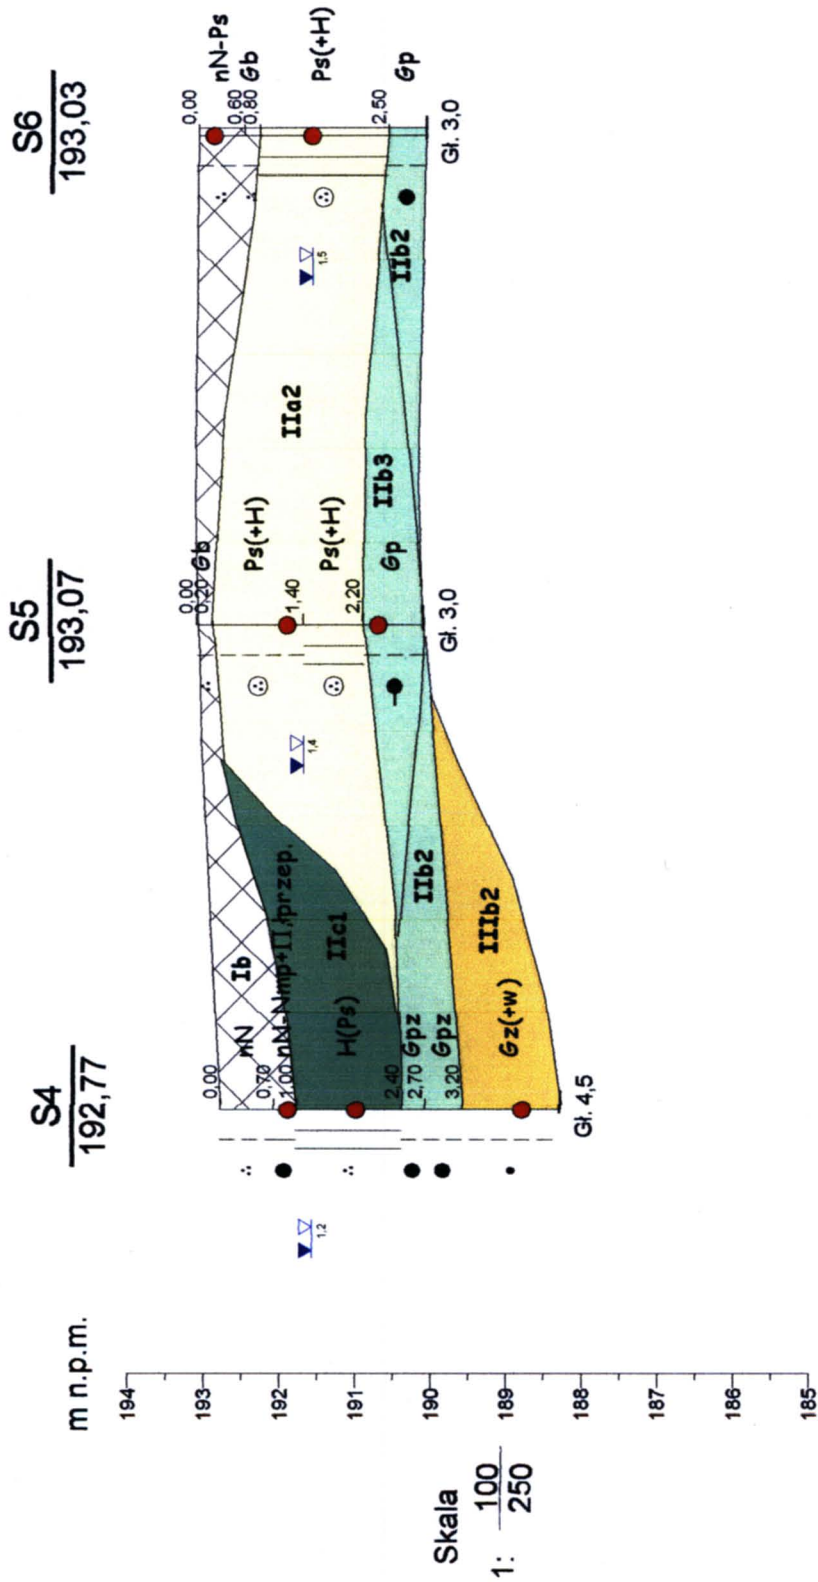


Budowa łącznika drogi ekspresowej S8 (odc. Walichnowy - W. Wrocław A1) Przekrój geologiczno-inżynierski nr 139

zał.nr 2.3.147

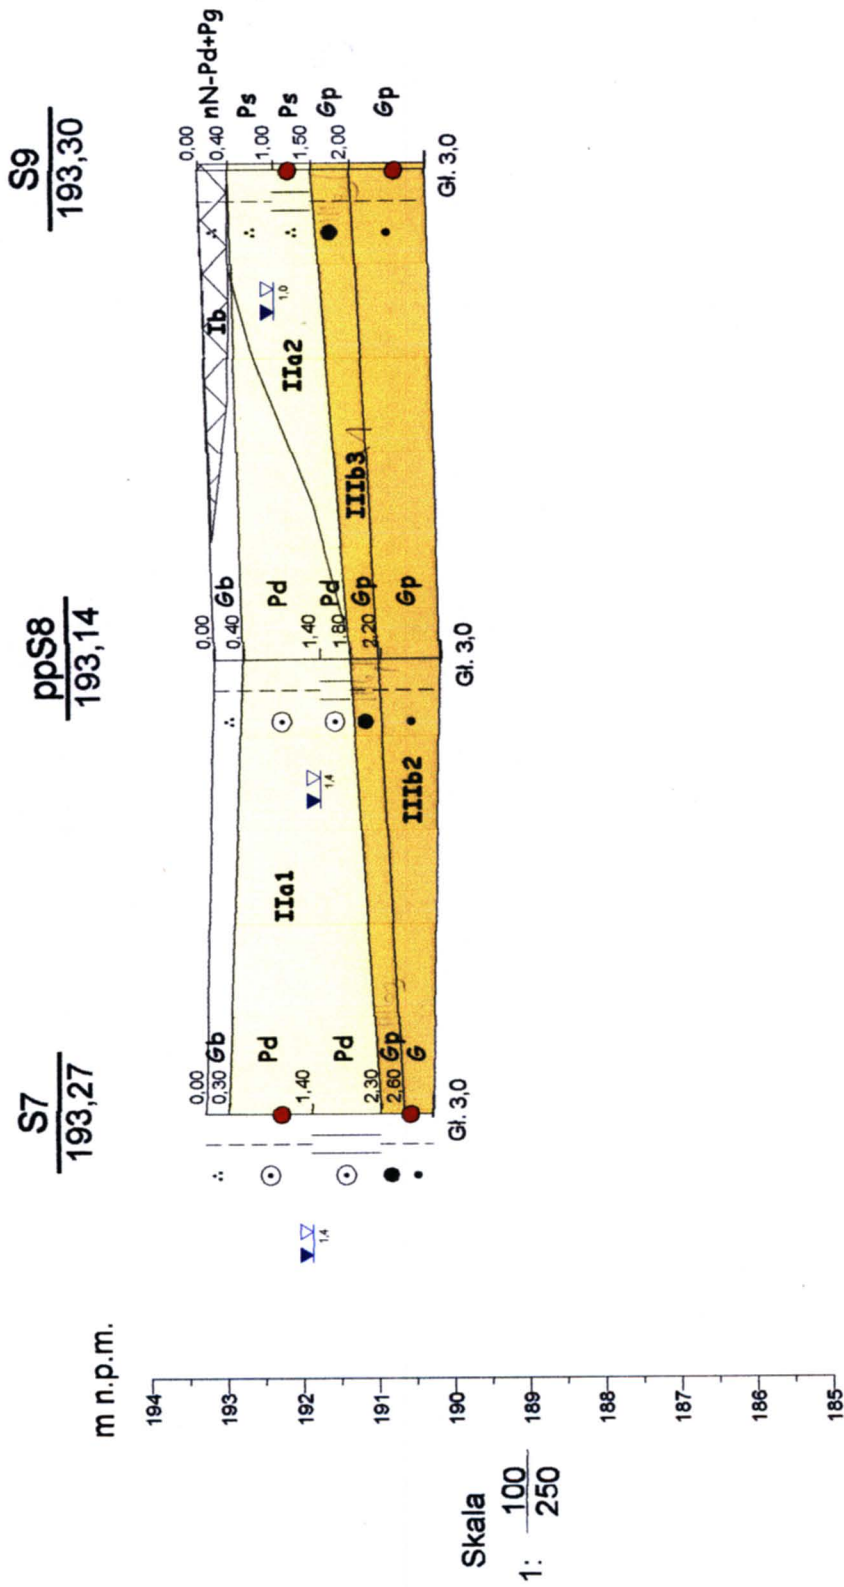

Budowa łącznika drogi ekspresowej S8 (odc. Walichnowy - W. Wrocław A1) Przekrój geologiczno-inżynierski nr 140

zał.nr 2.3.148

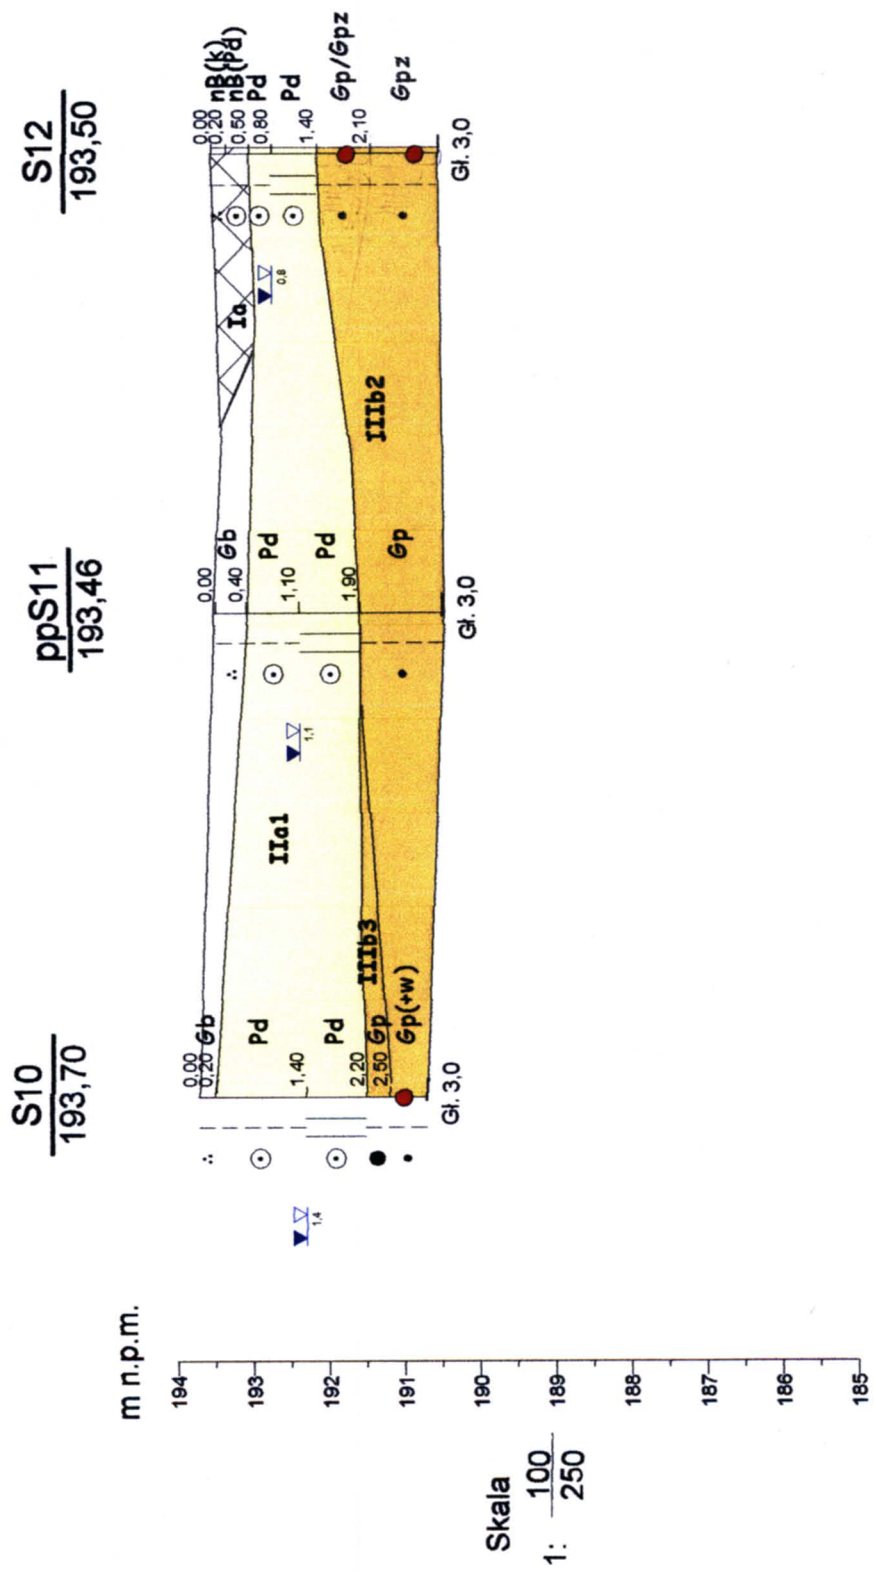

$$\frac{S10}{193,70}$$

$$\frac{ppS11}{193,46}$$

$$\frac{S12}{193,50}$$

Przekrój geologiczno-inżynierski nr 141

Budowa łącznika drogi ekspresowej S8 (odc. Walichnowy - W.Wrocław A1)



zał.nr 2.3.149

S13
193,46

ppS14
193,42

S15
193,42

m n.p.m.

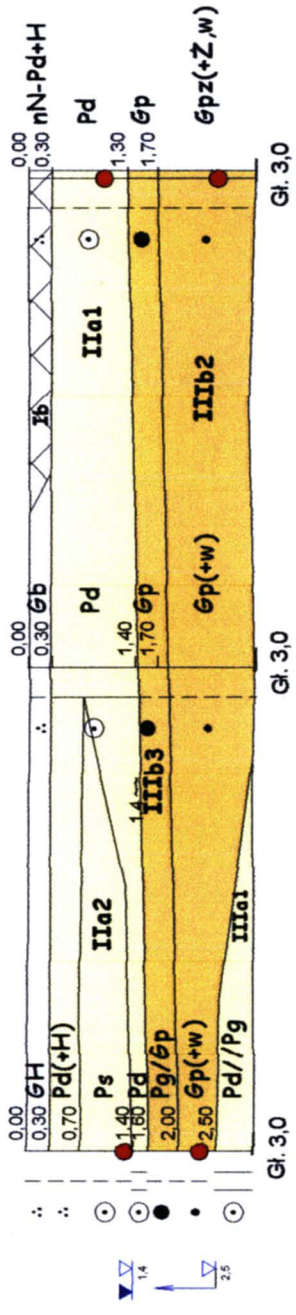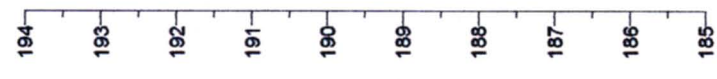

Skala
1: 100
250

Przekrój geologiczno-inżynierski nr 142

Budowa łącznika drogi ekspresowej S8 (odc. Walichnowy - W. Wrocław A1)


zał.nr 2.3.150

S19
193,46

ppS20
193,41

S21
193,26

m n.p.m.

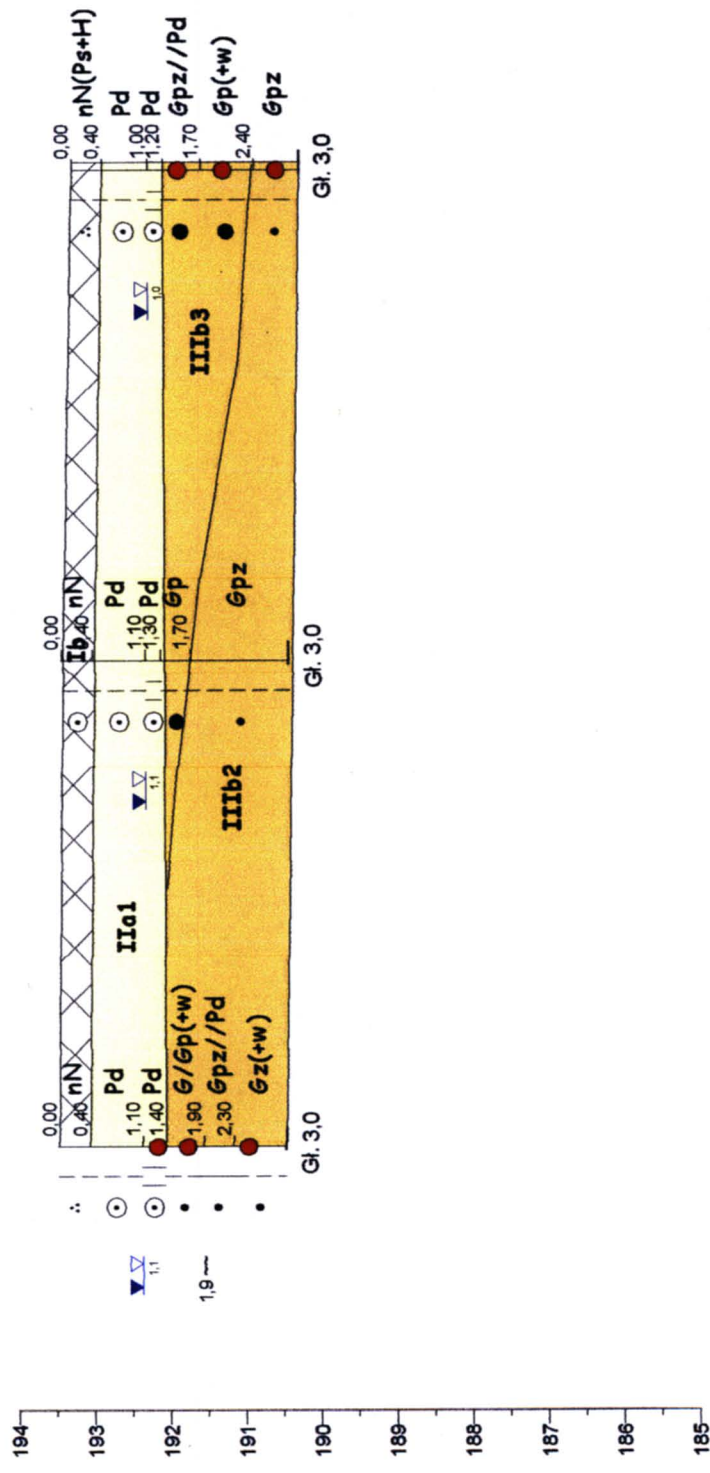

Skala

1: 100
250

Przekrój geologiczno-inżynierski nr 144

Budowa łącznika drogi ekspresowej S8 (odc. Walichnowy - W. Wrocław A1)


zał.nr 2.3.152

S22
193,77

ppS23
193,73

S24
193,68

m n.p.m.

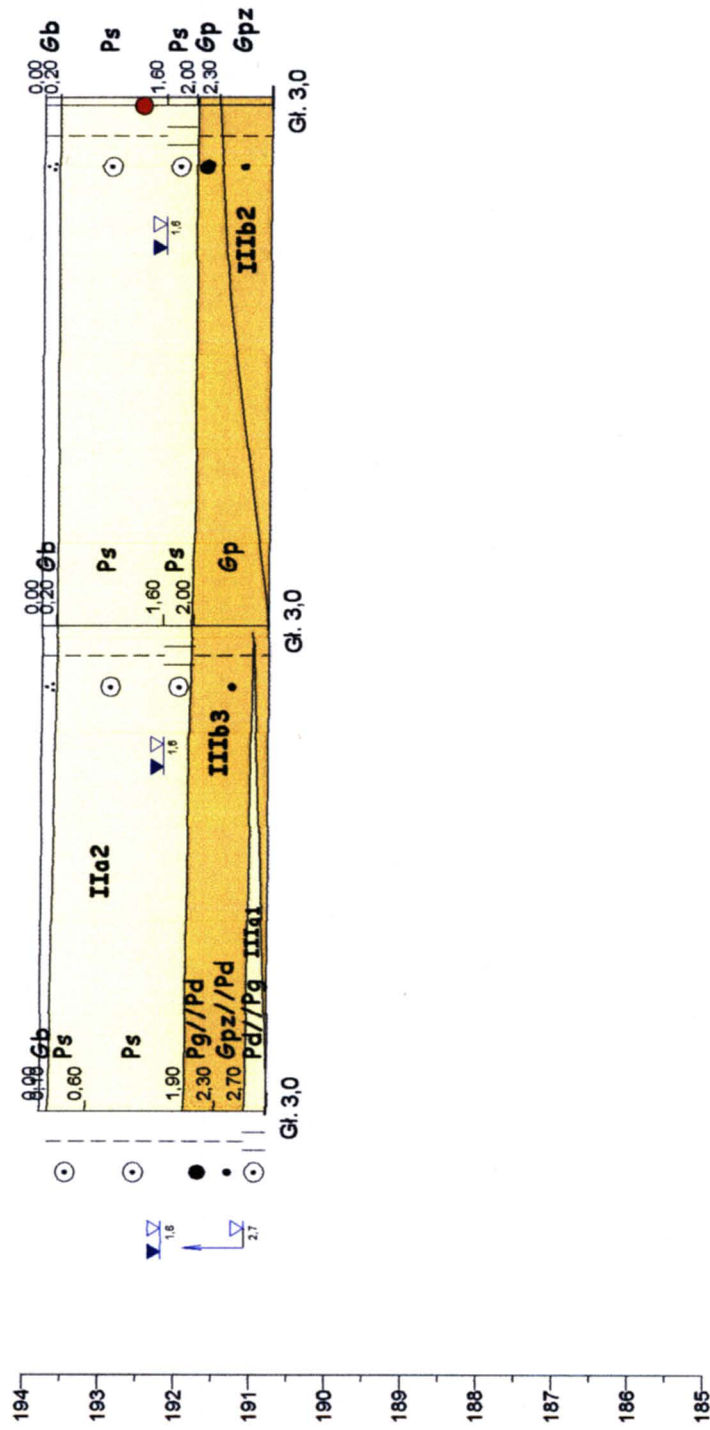


Skala

1: $\frac{100}{250}$

Budowa łącznika drogi ekspresowej S8 (odc. Walichnowy - W. Wrocław A1)


Przekrój geologiczno-inżynierski nr 145


zał.nr 2.3.153

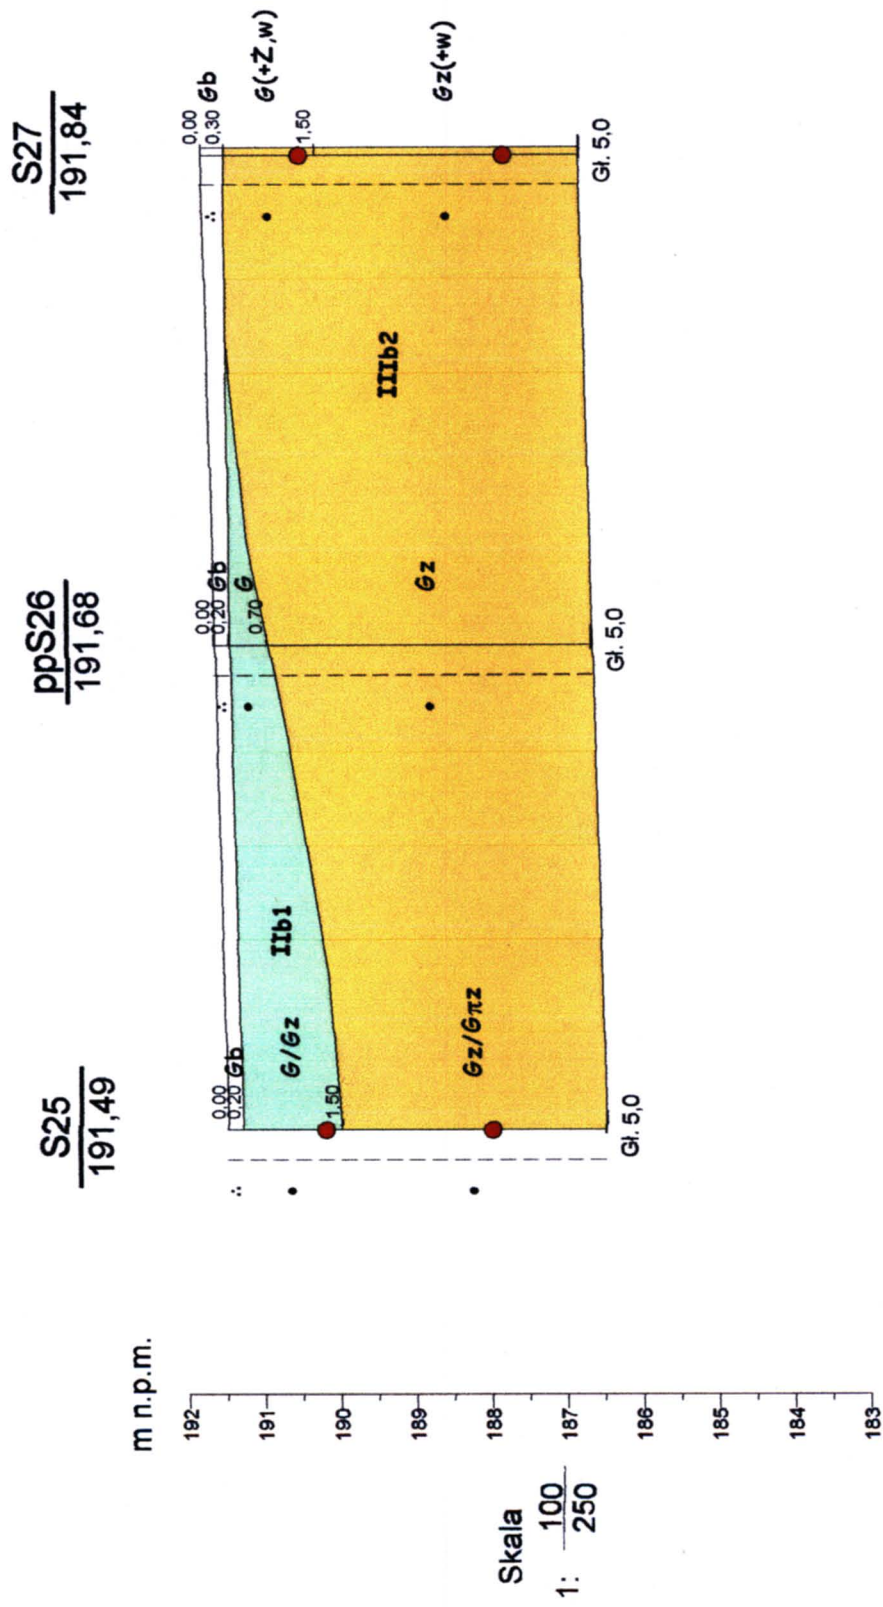

Budowa łącznika drogi ekspresowej S8 (odc. Walichnowy - W.Wrocław A1) Przekrój geologiczno-inżynierski nr 146


zał.nr 2.3.154

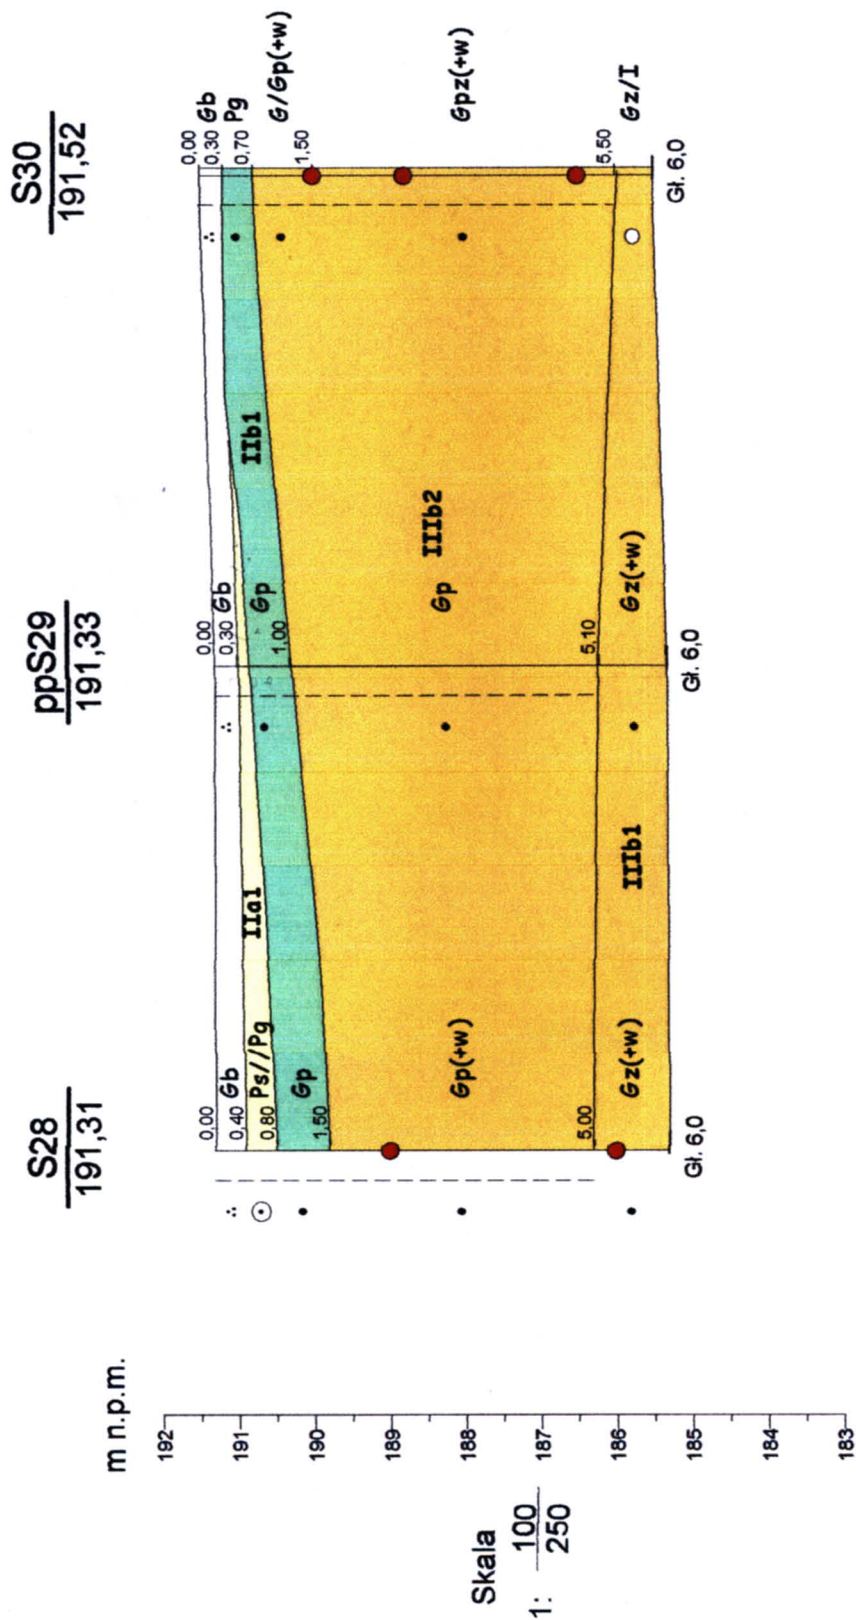

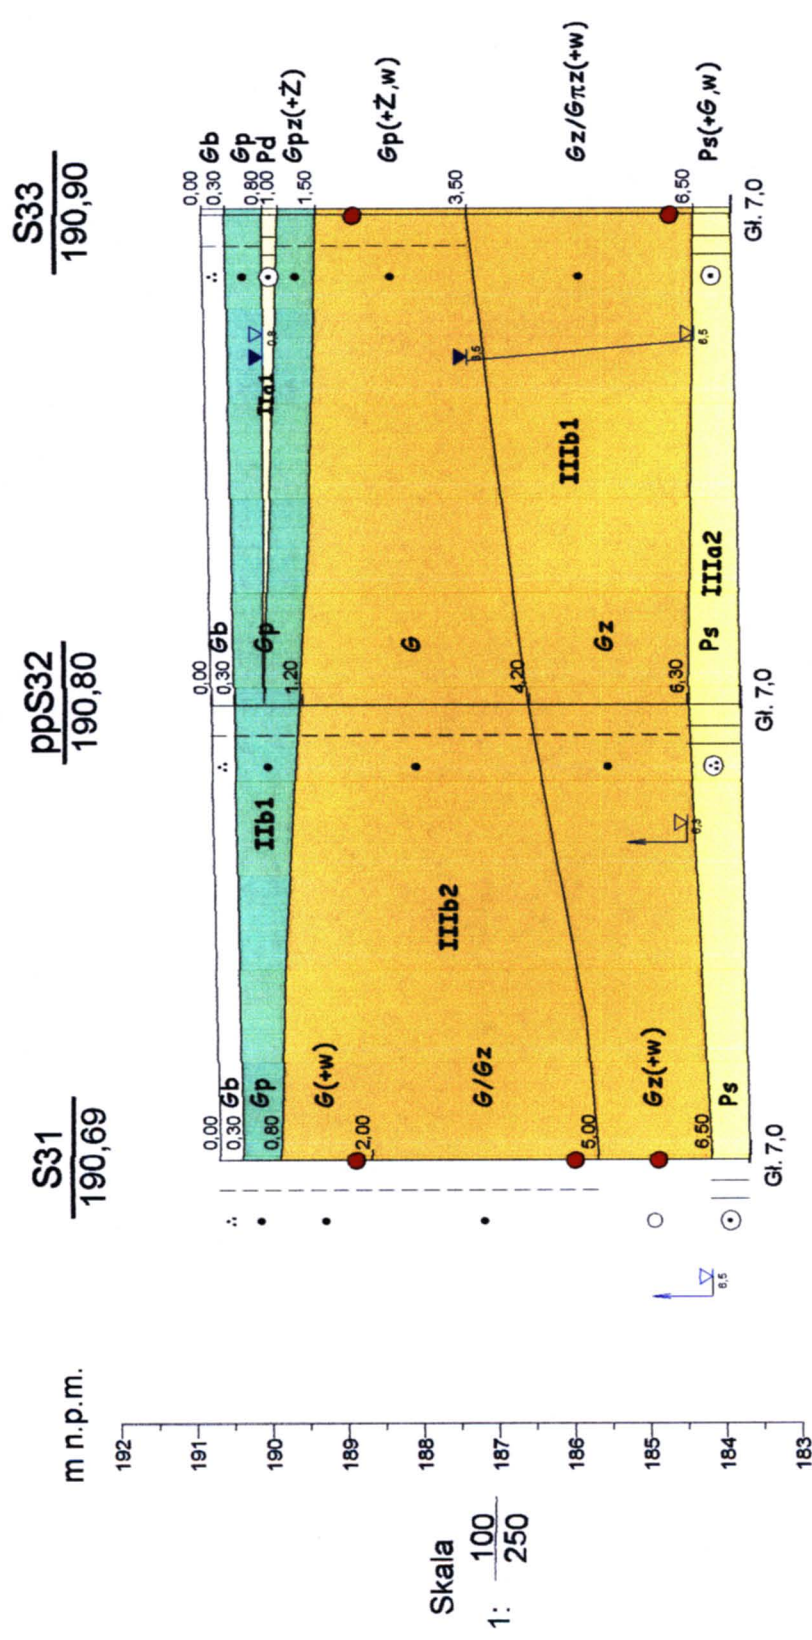

Budowa łącznika drogi ekspresowej S8 (odc. Walichnowy - W.Wrocław A1) Przekrój geologiczno-inżynierski nr 148

zał.nr 2.3.156

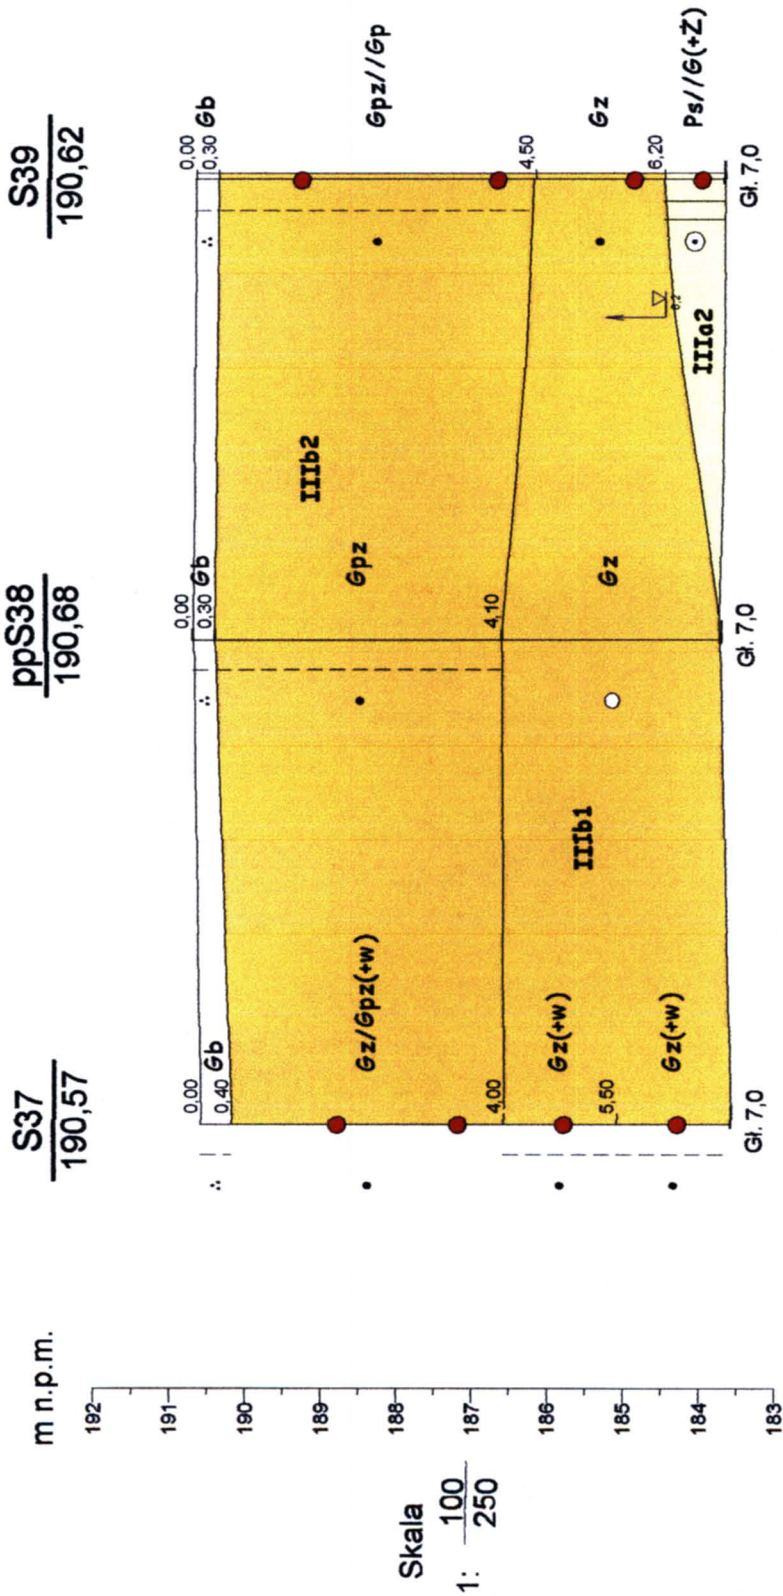

Budowa łącznika drogi ekspresowej S8 (odc. Walichnowy - W. Wrocław A1)

Przekrój geologiczno-inżynierski nr 150


zał.nr 2.3.158

S42
189,92

ppS41
189,82

S40
189,80

m n.p.m.

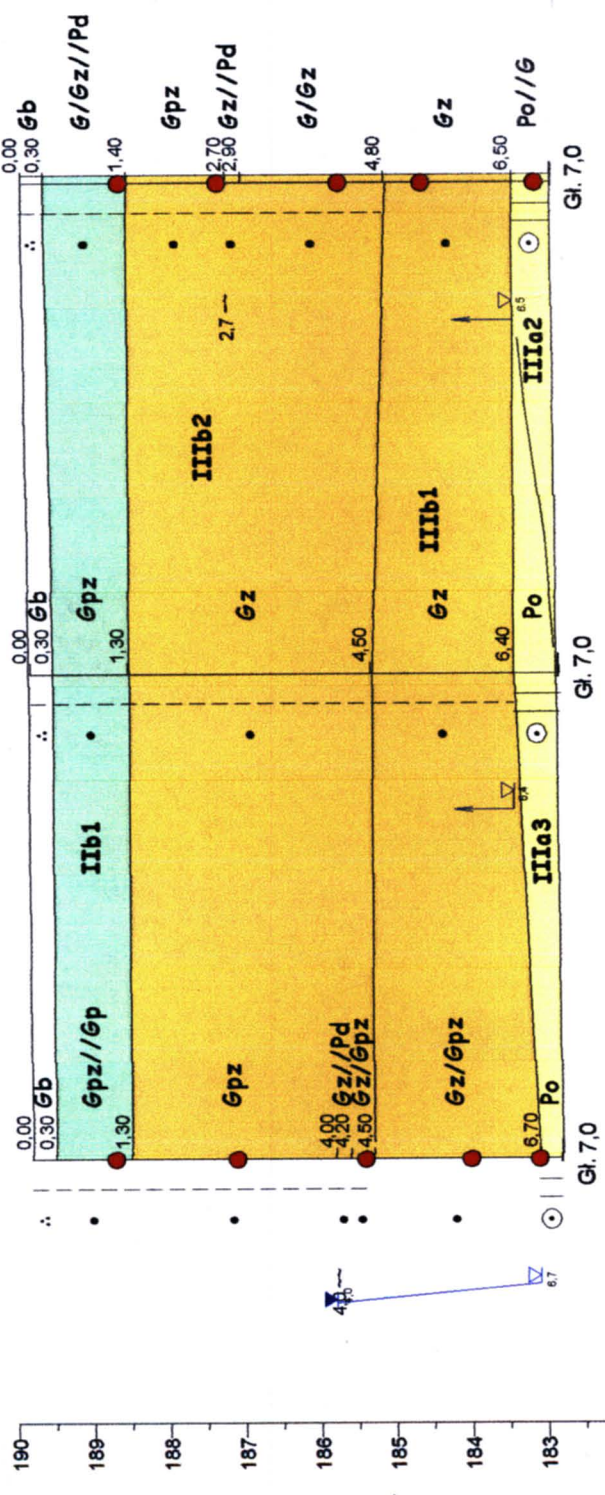

Skala
1: 100
250

Przekrój geologiczno-inżynierski nr 151

Budowa łącznika drogi ekspresowej S8 (odc. Walichnowy - W. Wrocław A1)


zał.nr 2.3.159

S45
190,32

ppS44
189,83

S43
189,64

m n.p.m.

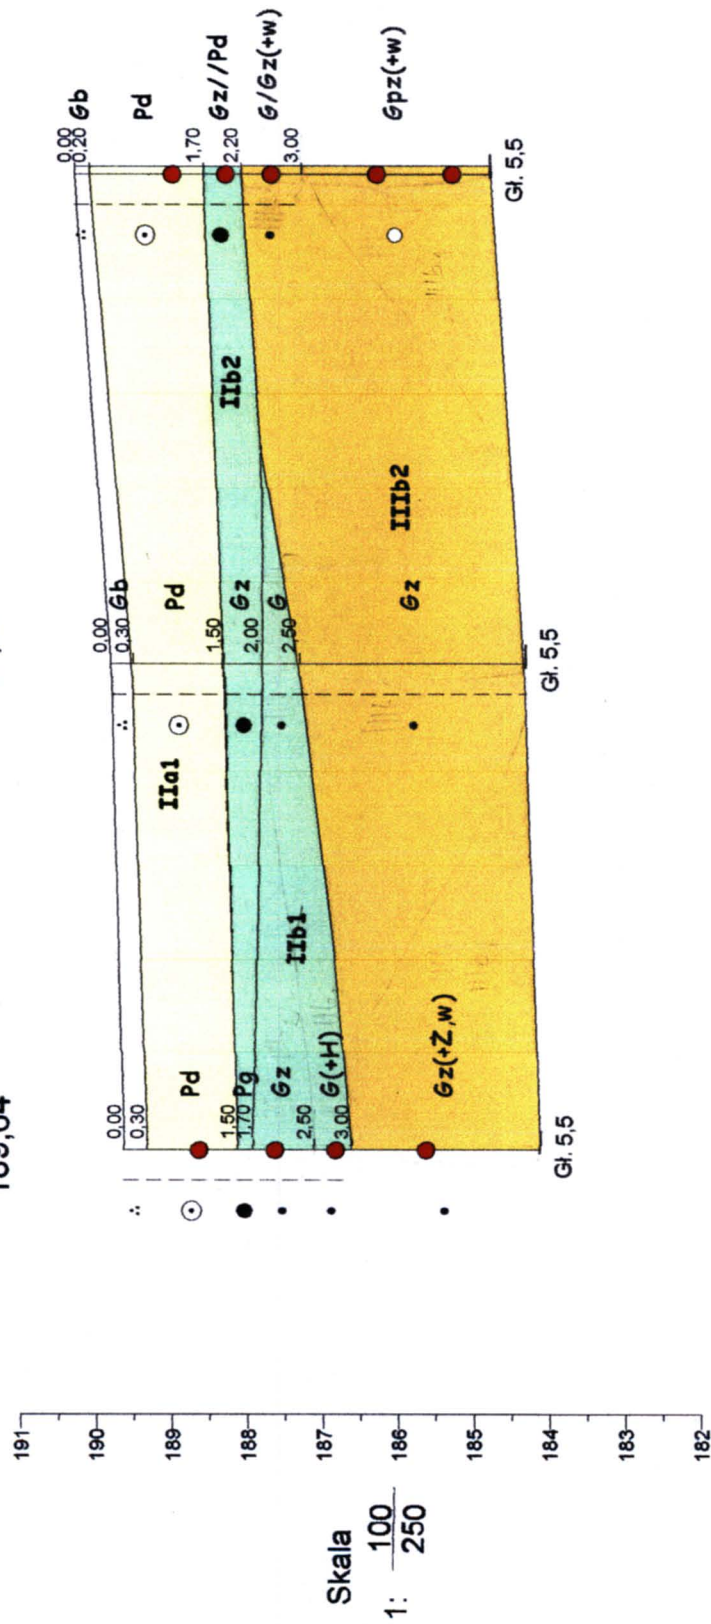

Budowa łącznika drogi ekspresowej S8 (odc. Walichnowy - W. Wrocław A1)

Przekrój geologiczno-inżynierski nr 152


zał. nr 2.3.160

S48
190,34

ppS47
190,16

S46
190,13


m n.p.m.

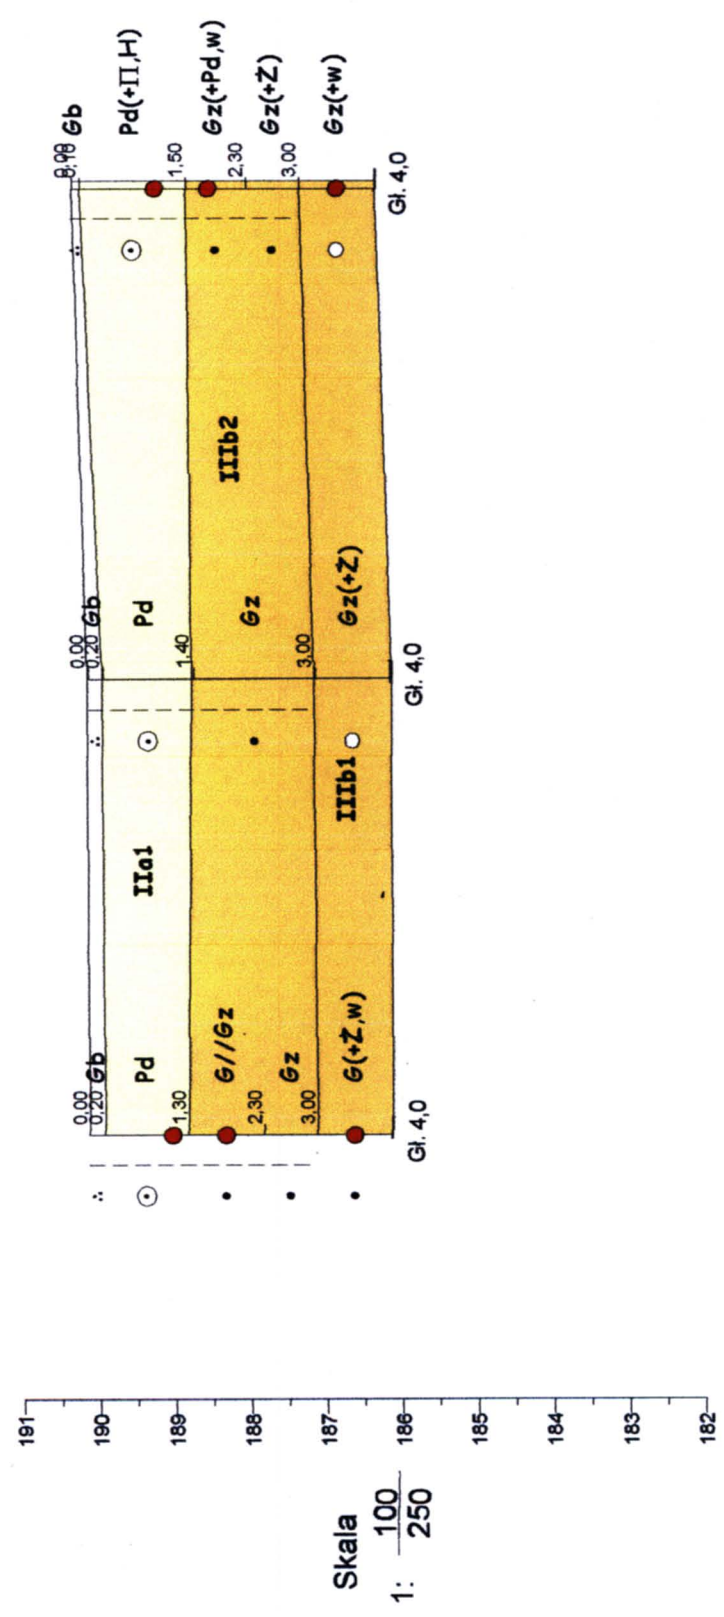


Przekrój geologiczno-inżynierski nr 153

Budowa łącznika drogi ekspresowej S8 (odc. Walichnowy - W. Wrocław A1)

zał.nr 2.3.161

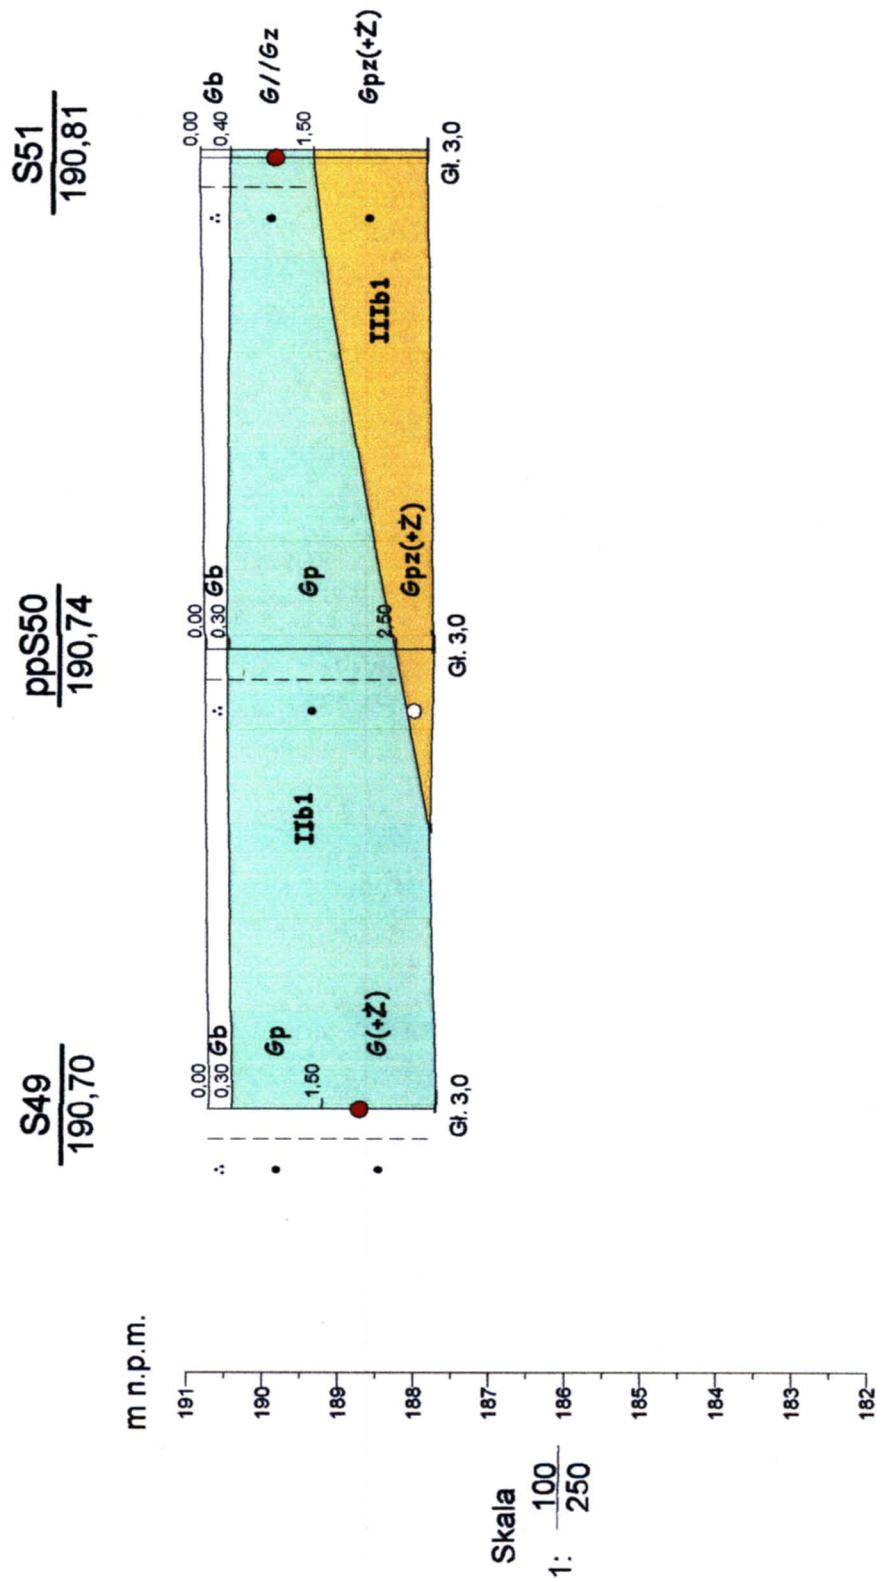


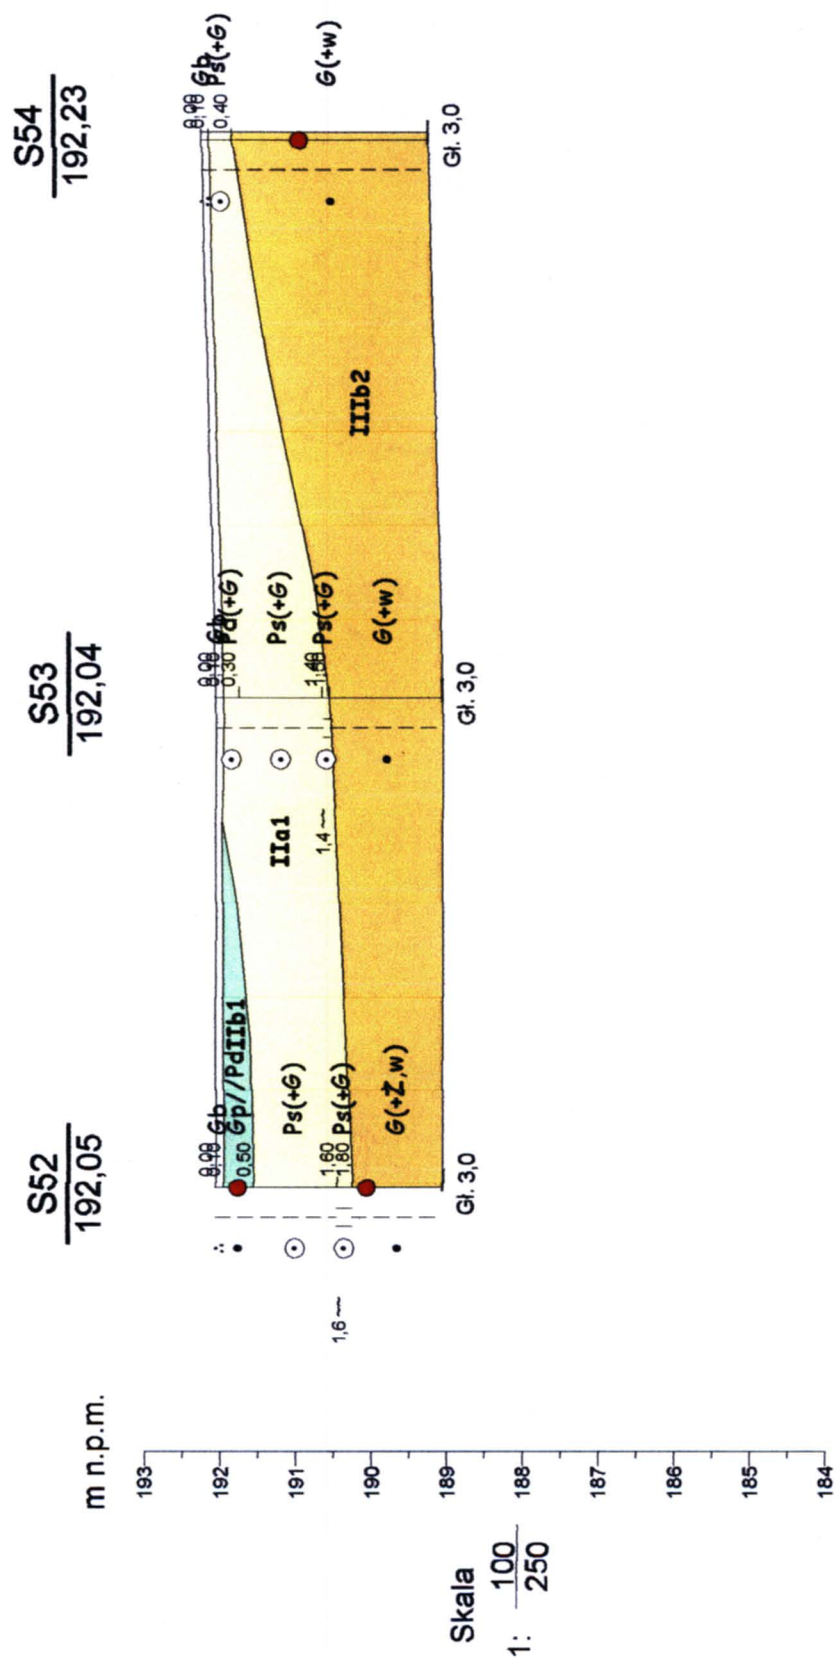


S55
192,87

S56
192,97

S57
193,05

m n.p.m.

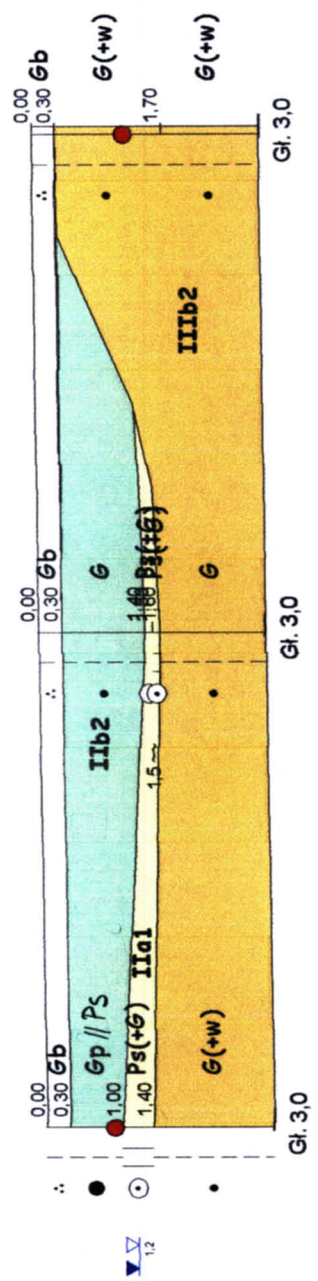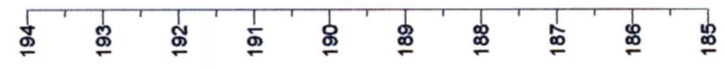


Skala
1: 100 / 250

Przekrój geologiczno-inżynierski nr 156


Budowa łącznika drogi ekspresowej S8 (odc. Walichnowy - W. Wrocław A1)

zał.nr 2.3.164

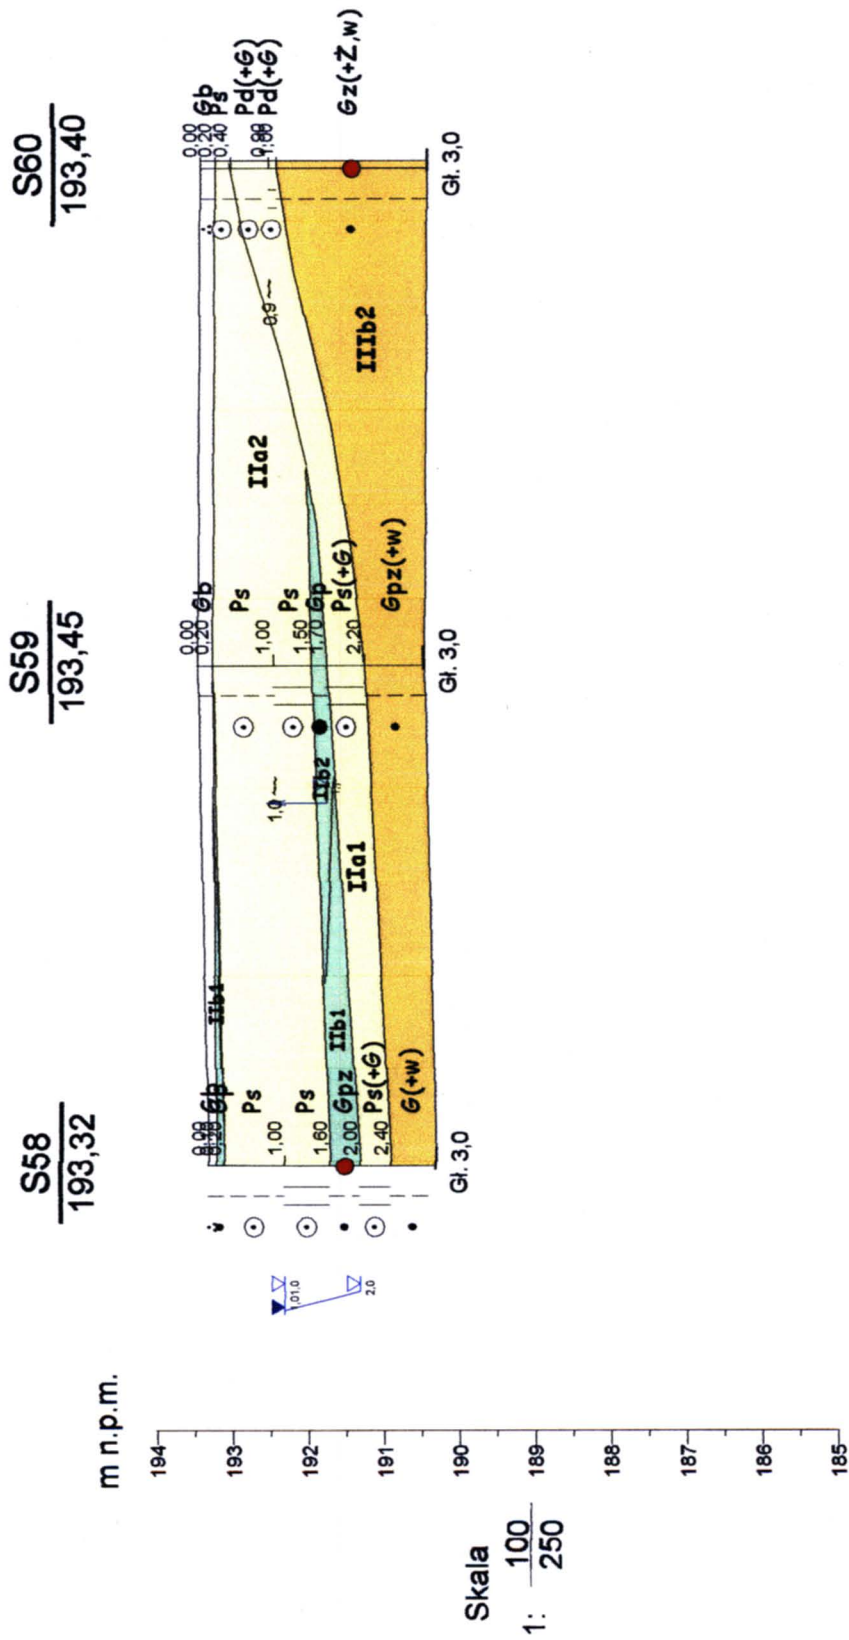

Budowa łącznika drogi ekspresowej S8 (odc. Walichnowy - W. Wrocław A1) Przekrój geologiczno-inżynierski nr 157

zał. nr 2.3.165

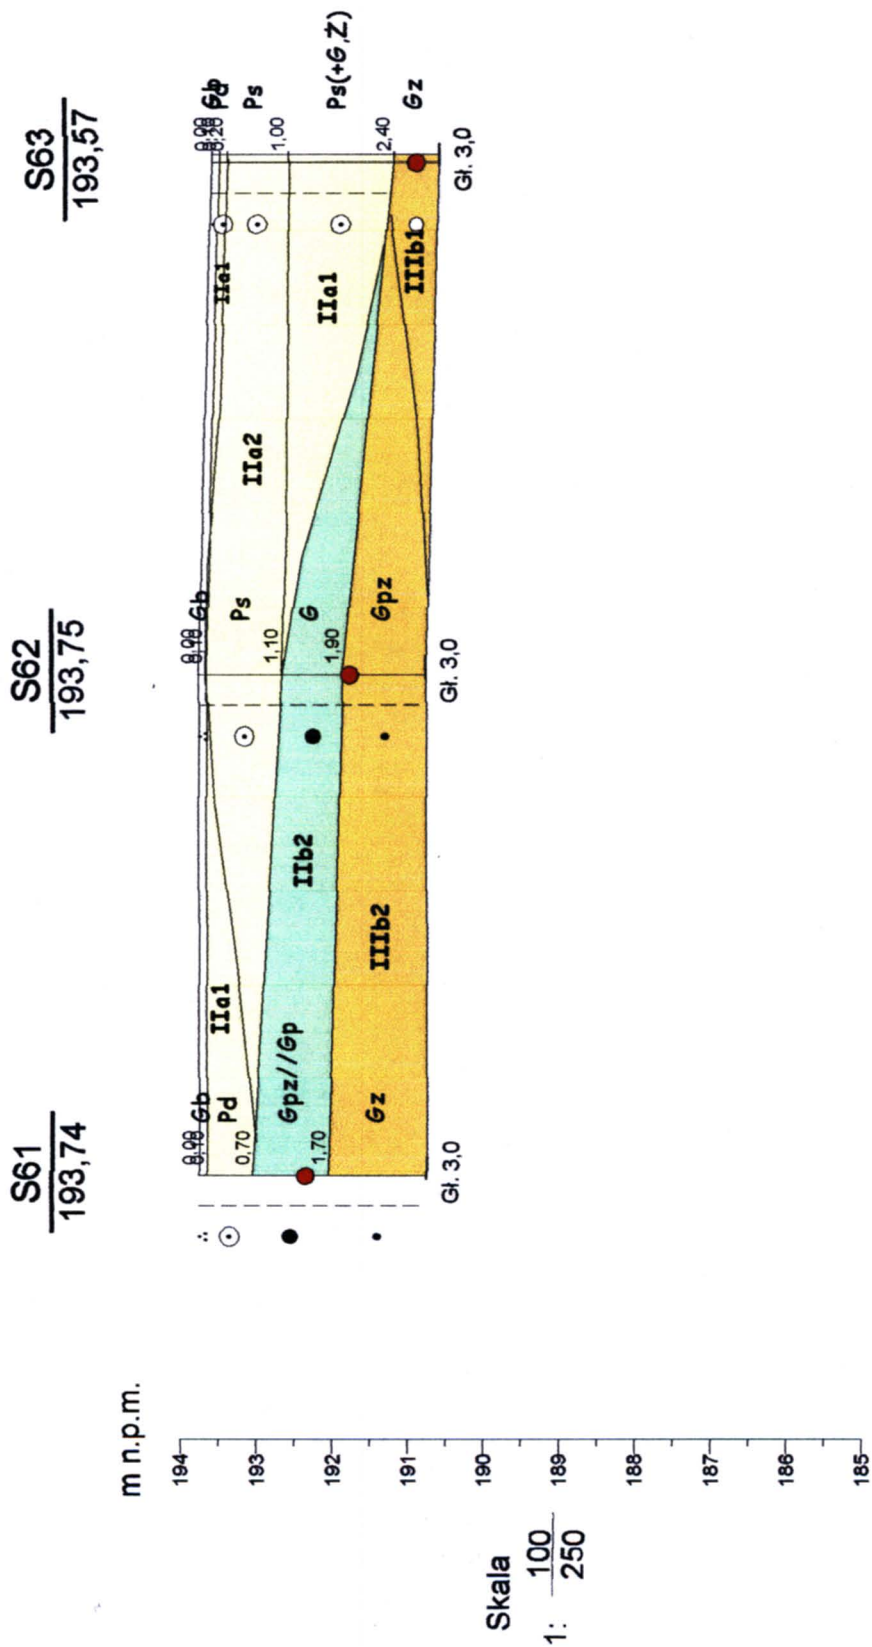

Budowa łącznika drogi ekspresowej S8 (odc. Walichnowy - W. Wrocław A1) Przekrój geologiczno-inżynierski nr 158


zał. nr 2.3.166

S64
193,92

S65
193,47

S66
193,29

m n.p.m.

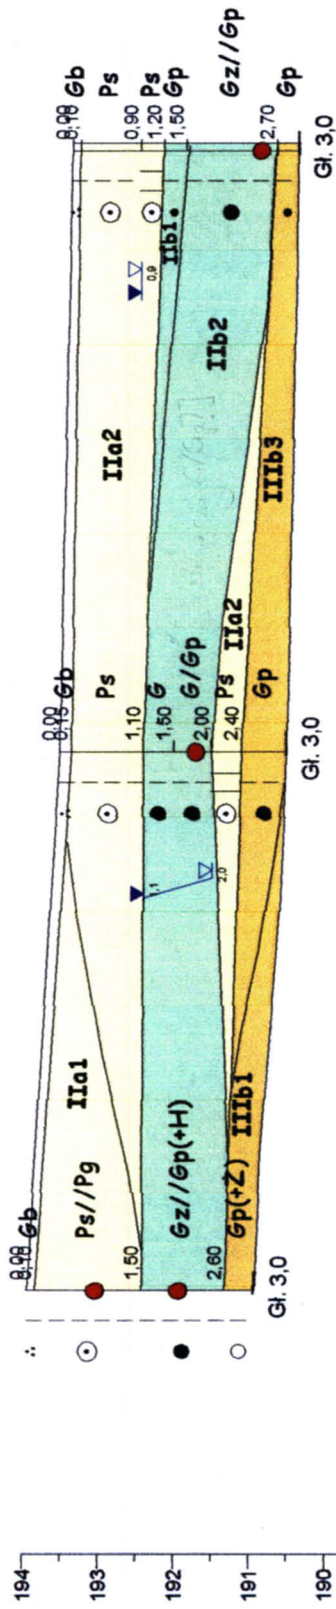


Skala
1: 100
250

Przekrój geologiczno-inżynierski nr 159

Budowa łącznika drogi ekspresowej S8 (odc. Walichnowy - W. Wrocław A1)

zał.nr 2.3.167

Skala
1: $\frac{100}{250}$

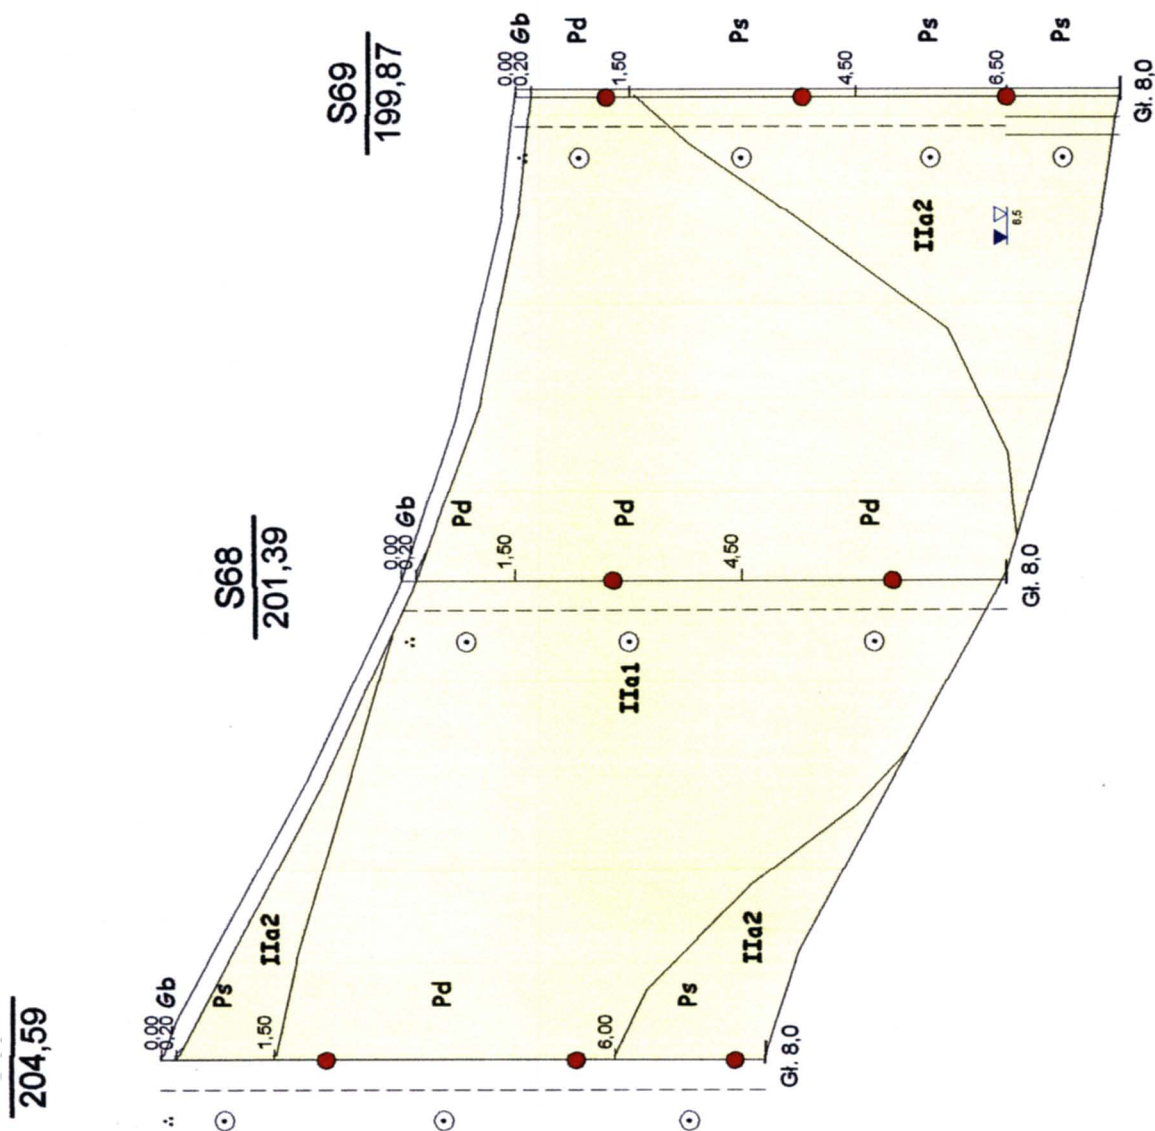


Budowa łącznika drogi ekspresowej S8 (odc. Walichnowy - W. Wrocław A1)

zał.nr 2.3.168

m n.p.m.


207
206
205
204
203
202
201
200
199
198
197
196
195
194
193

Skala
1: $\frac{100}{250}$

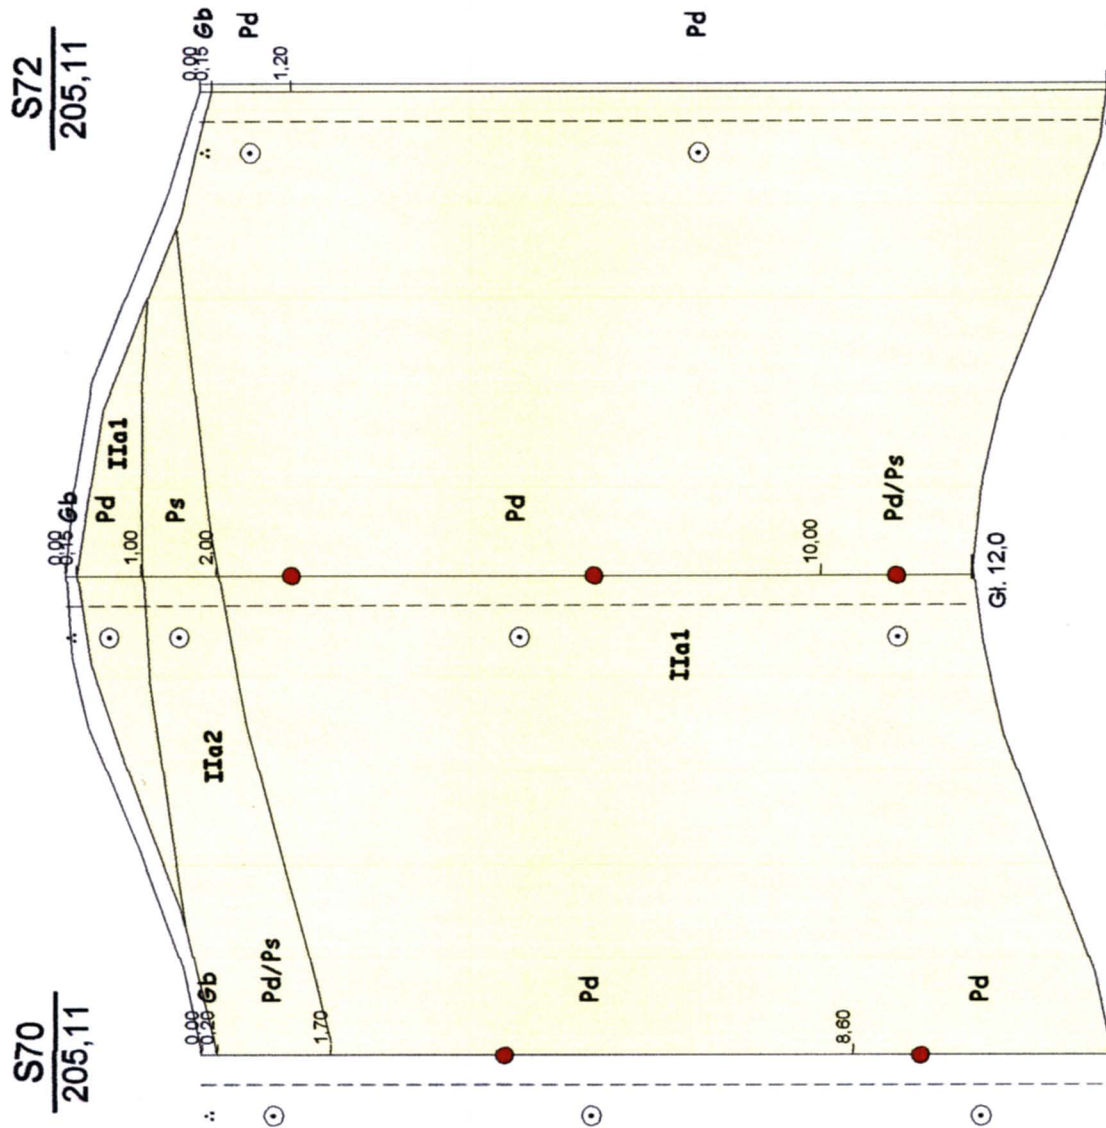

Budowa łącznika drogi ekspresowej S8 (odc. Wałichnowy - W. Wrocław A1) **Przekrój geologiczno-inżynierski nr 161**

zał.nr 2.3.169

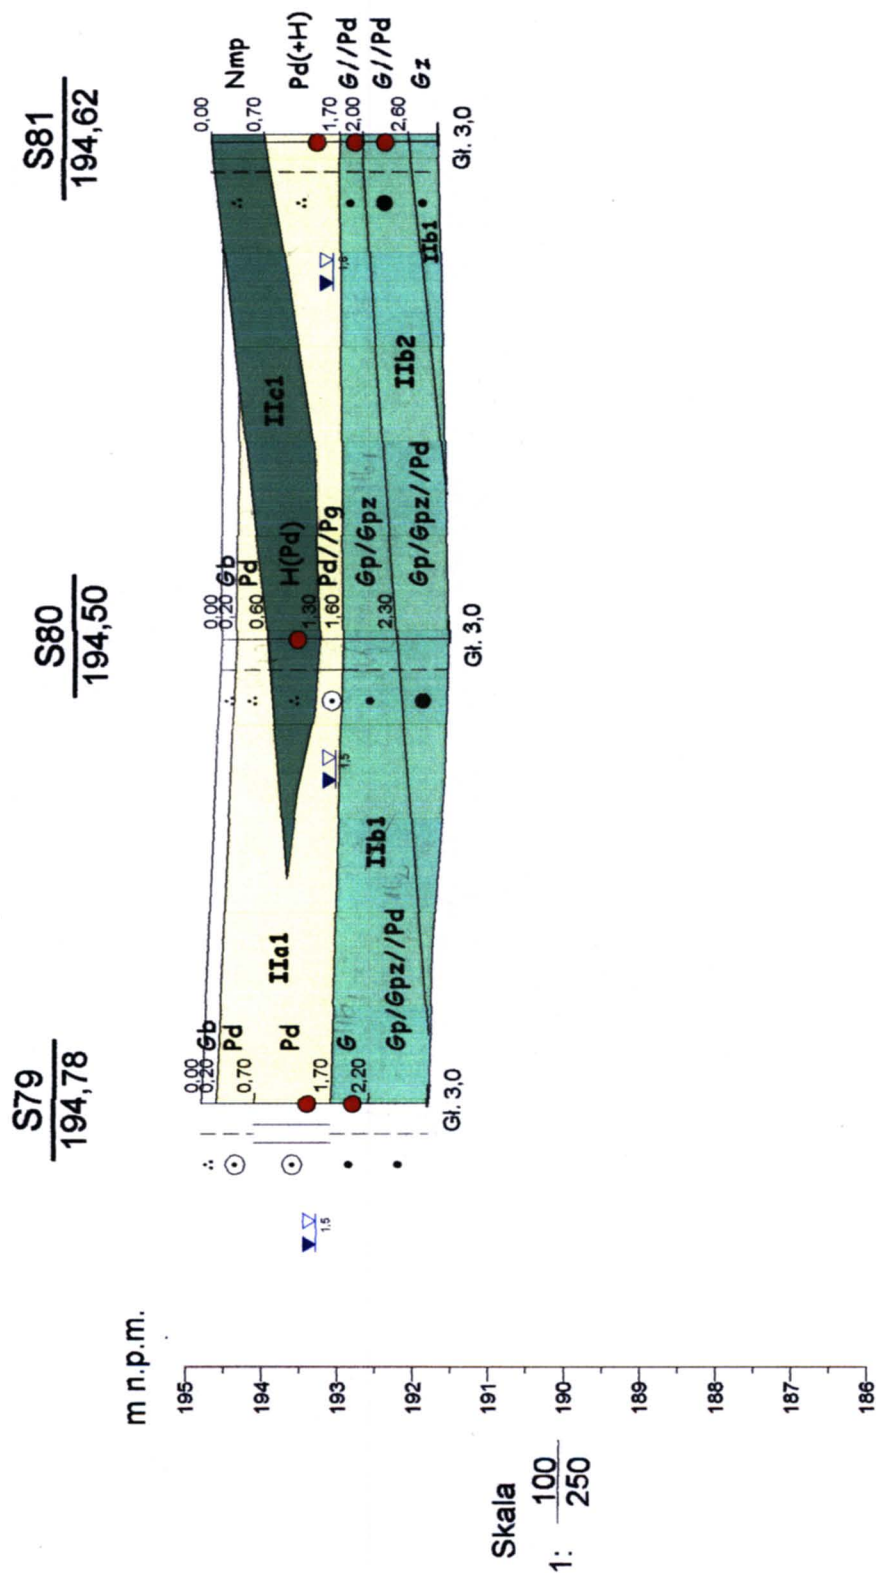

Przekrój geologiczno-inżynierski nr 164


Budowa łącznika drogi ekspresowej S8 (odc. Walichnowy - W. Wrocław A1)

zał.nr 2.3.172

S82
194,63

S84
194,49


m n.p.m.

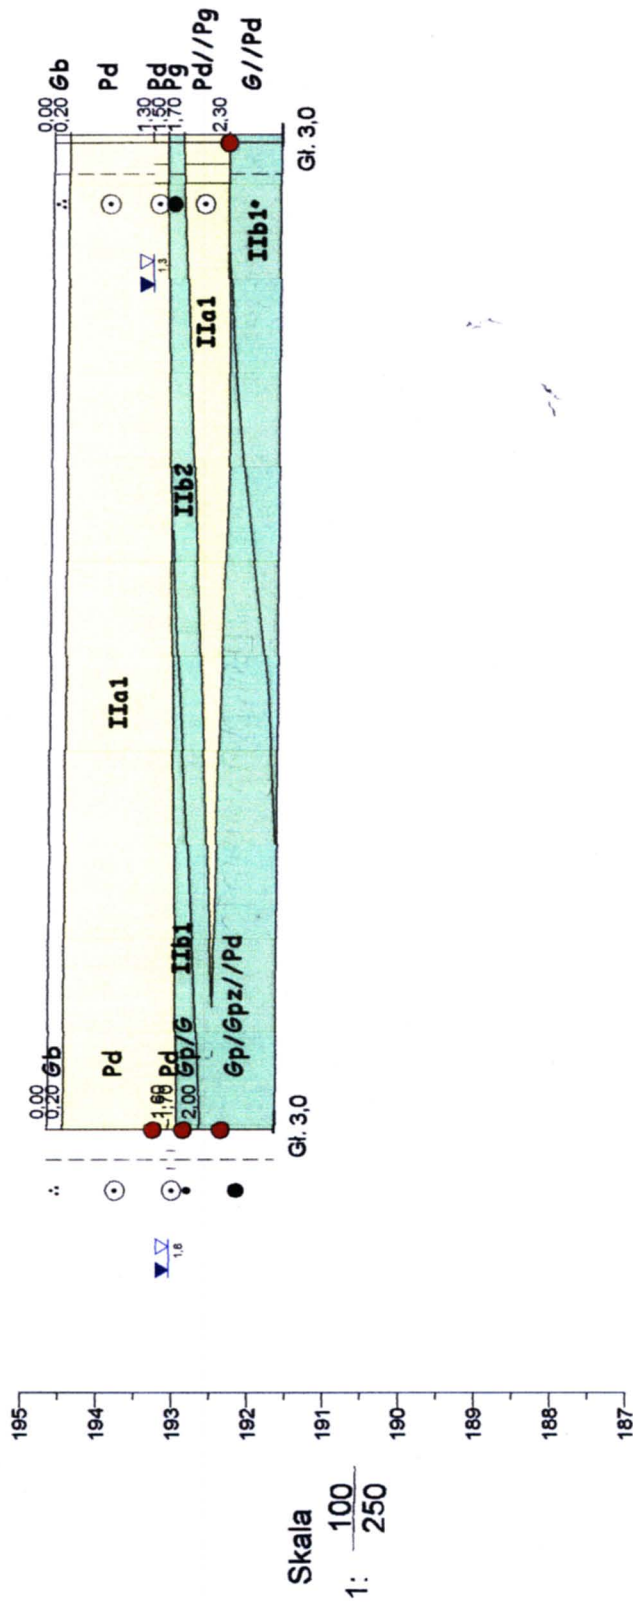

Budowa łącznika drogi ekspresowej S8 (odc. Walichnowy - W. Wrocław A1)


Przekrój geologiczno-inżynierski nr 165


zał. nr 2.3.173

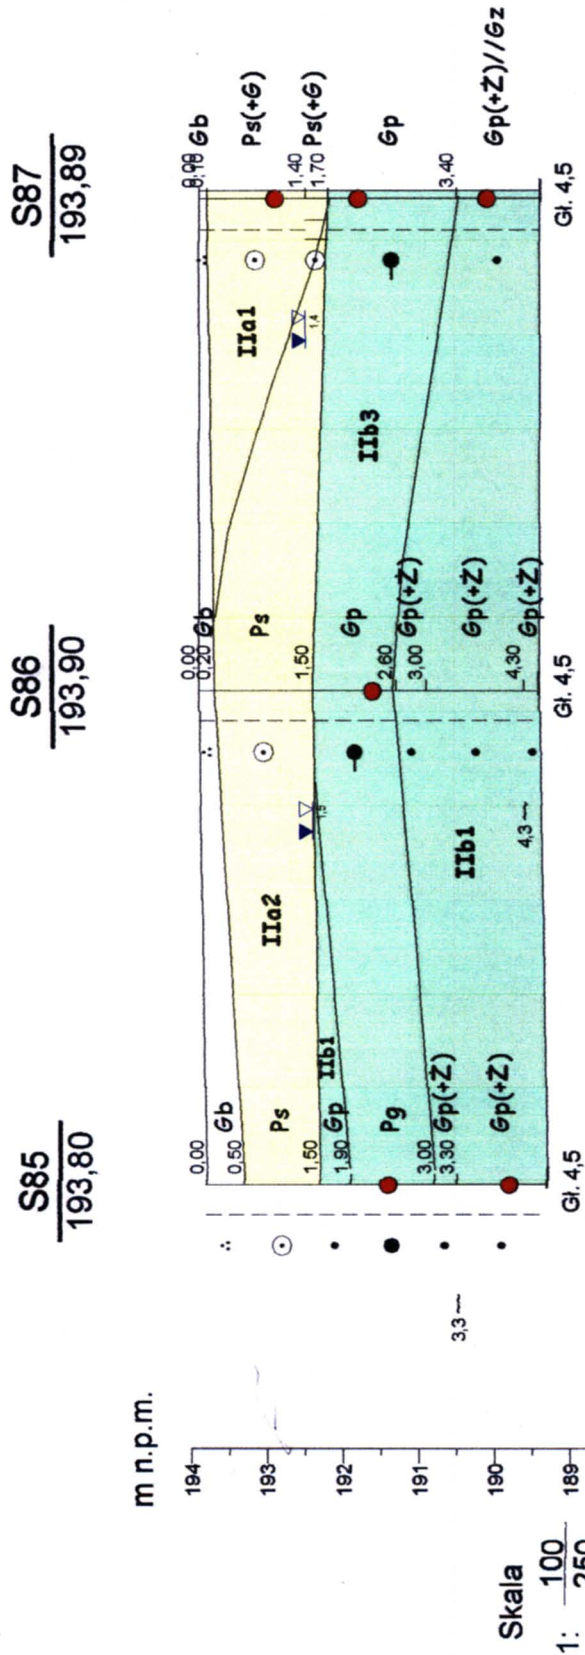

Budowa łącznika drogi ekspresowej S8 (odc. Walichnowy - W. Wrocław A1) Przekrój geologiczno-inżynierski nr 166

zał. nr 2.3.174

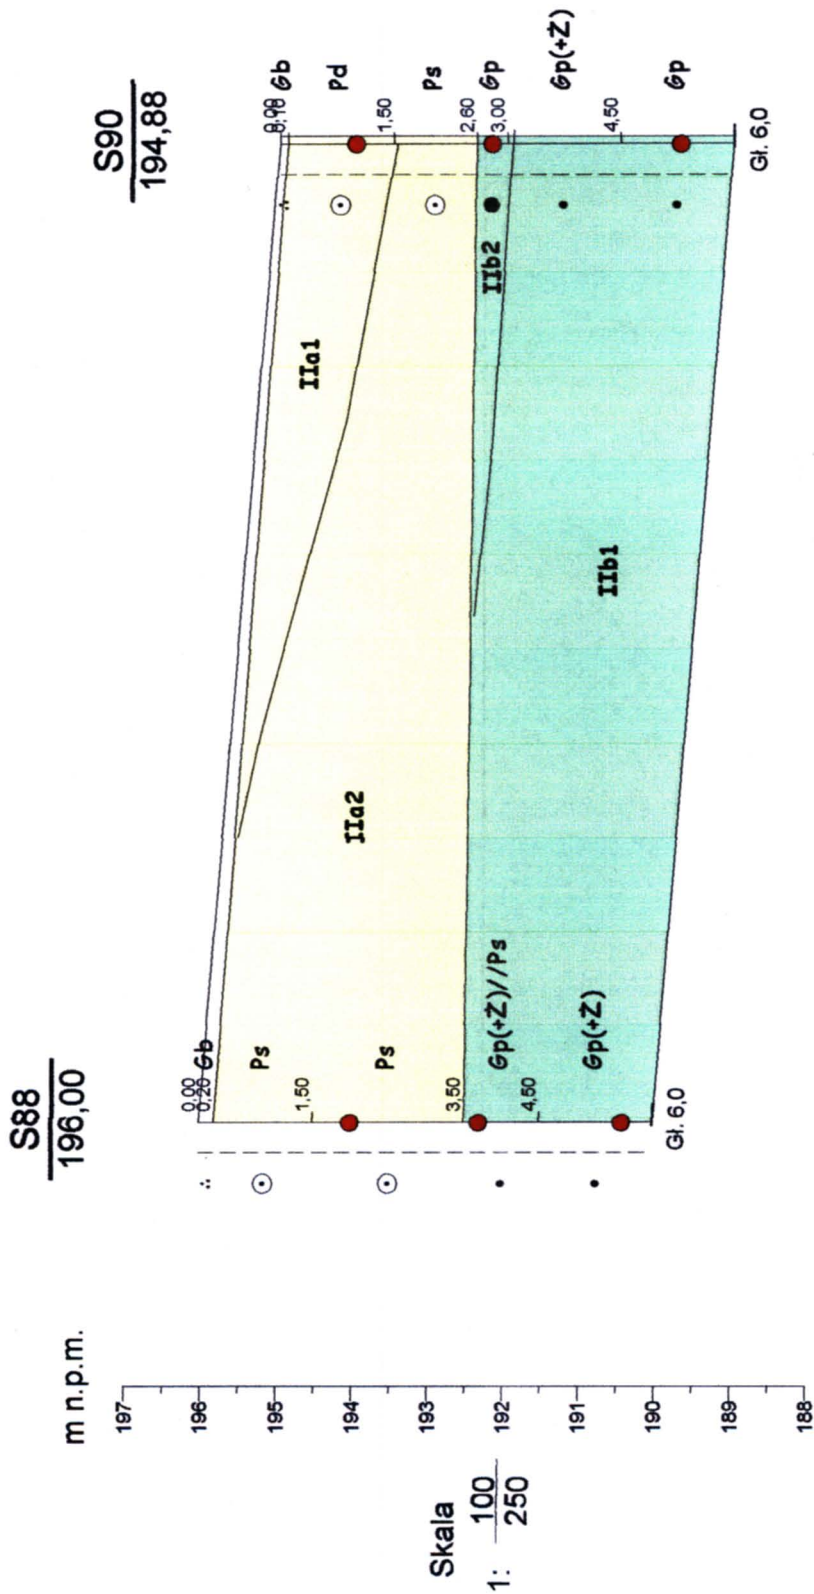

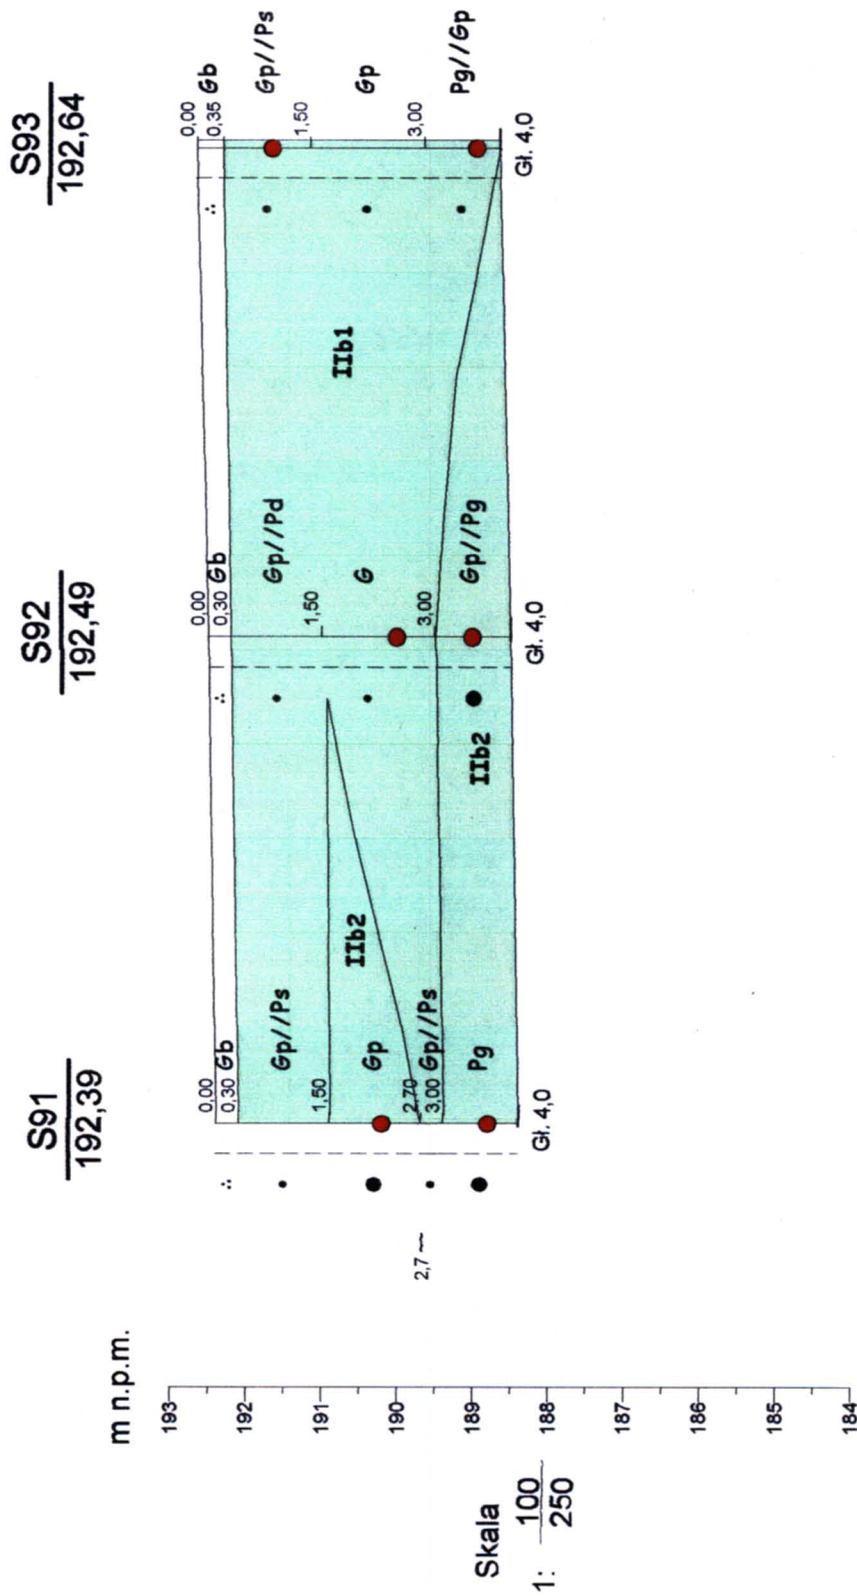


Budowa łącznika drogi ekspresowej S8 (odc. Walichnowy - W. Wrocław A1) **Przekrój geologiczno-inżynierski nr 168**

zał. nr 2.3.176

S96
192,15

S94
191,91


m n.p.m.

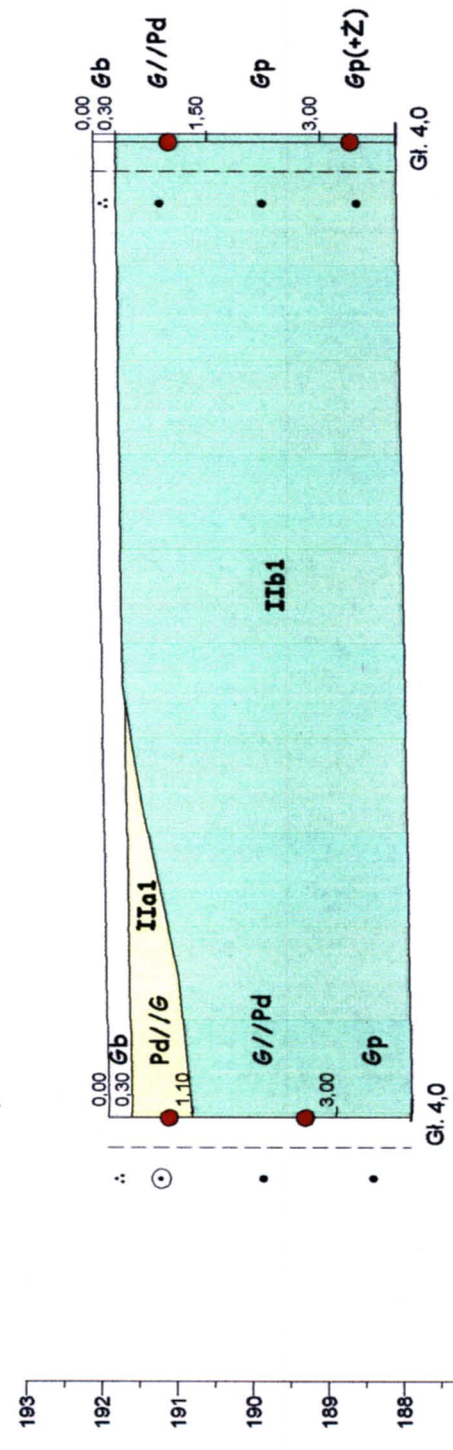

Skala
1: 100
250

Budowa łącznika drogi ekspresowej S8 (odc. Walichnowy - W. Wrocław A1) Przekrój geologiczno-inżynierski nr 169


zał.nr 2.3.177

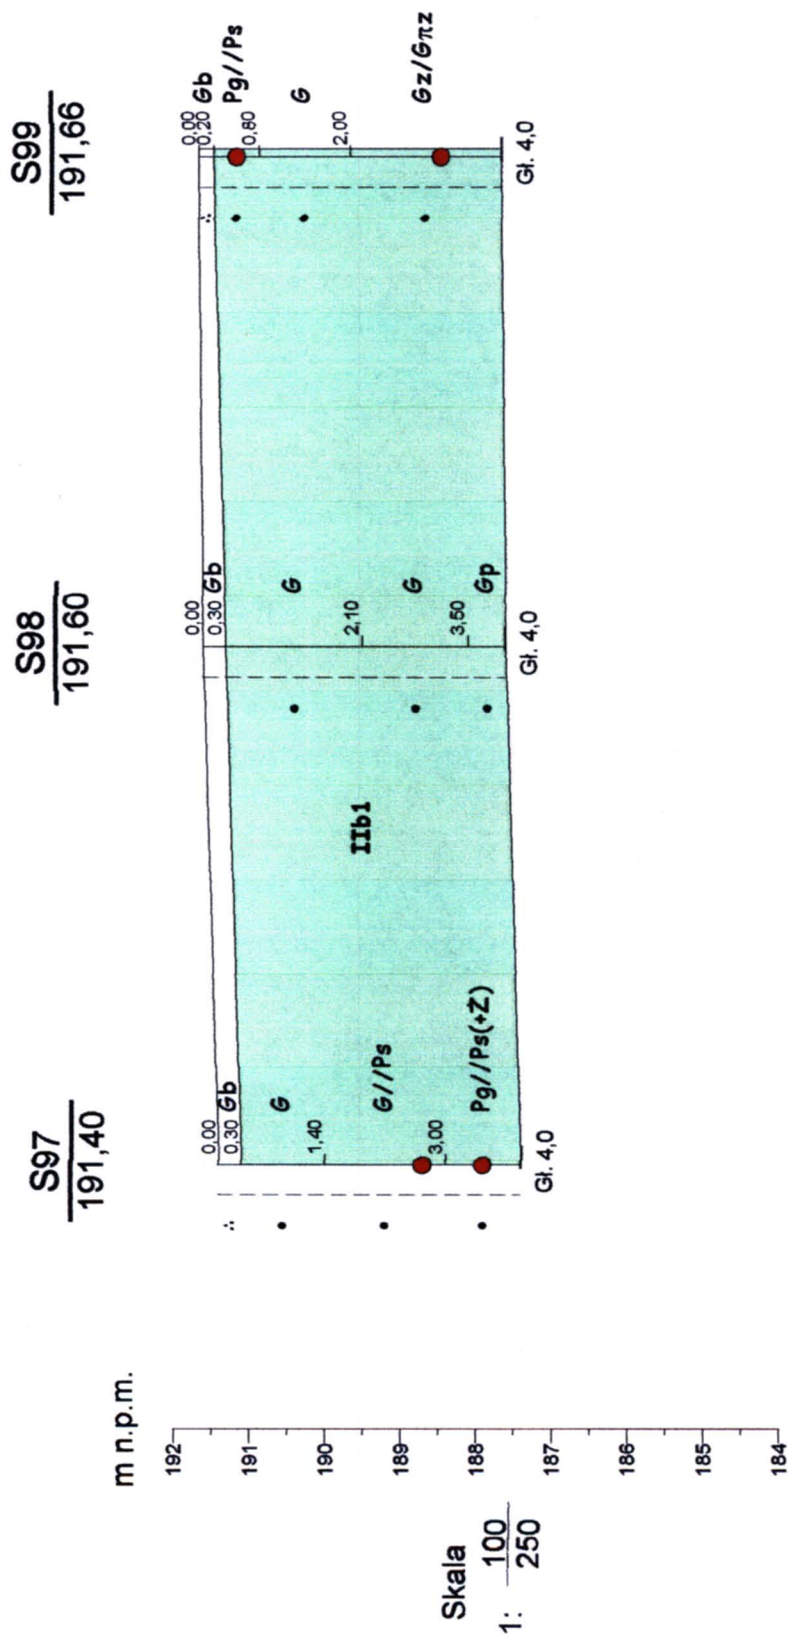


Budowa łącznika drogi ekspresowej S8 (odc. Walichnowy - W. Wrocław A1) Przekrój geologiczno-inżynierski nr 170

zał. nr 2.3.178

m n.p.m.

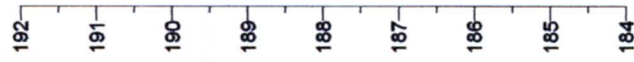


Skala
1: $\frac{100}{250}$

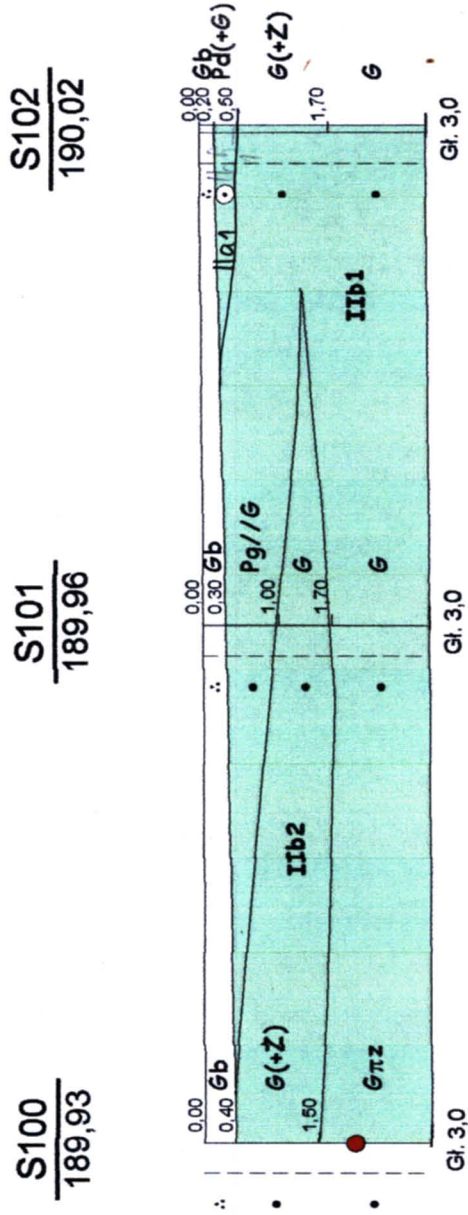


Budowa łącznika drogi ekspresowej S8 (odc. Walichnowy - W. Wrocław A1) **Przekrój geologiczno-inżynierski nr 171**

zał.nr 2.3.179

m n.p.m.

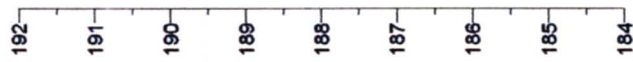

Skala
1: $\frac{100}{250}$

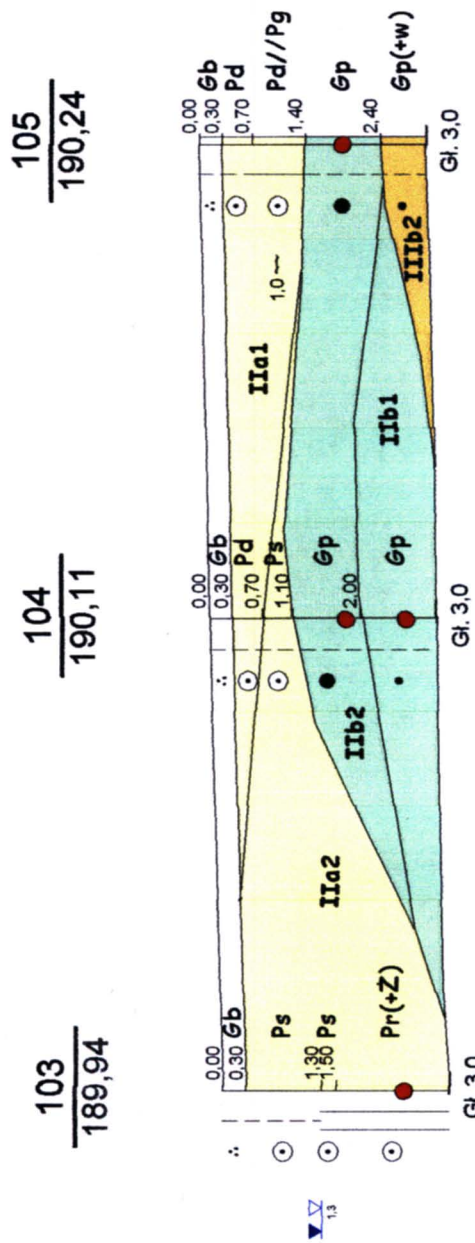

Budowa łącznika drogi ekspresowej S8 (odc. Walichnowy - W. Wrocław A1)

Przekrój geologiczno-inżynierski nr 172

zał.nr 2.3.180

S109
184,99


S110
185,02

S111
184,98

m n.p.m.

186
185
184
183
182
181
180
179
178
177
176
175
174

Skala
1: 100
250

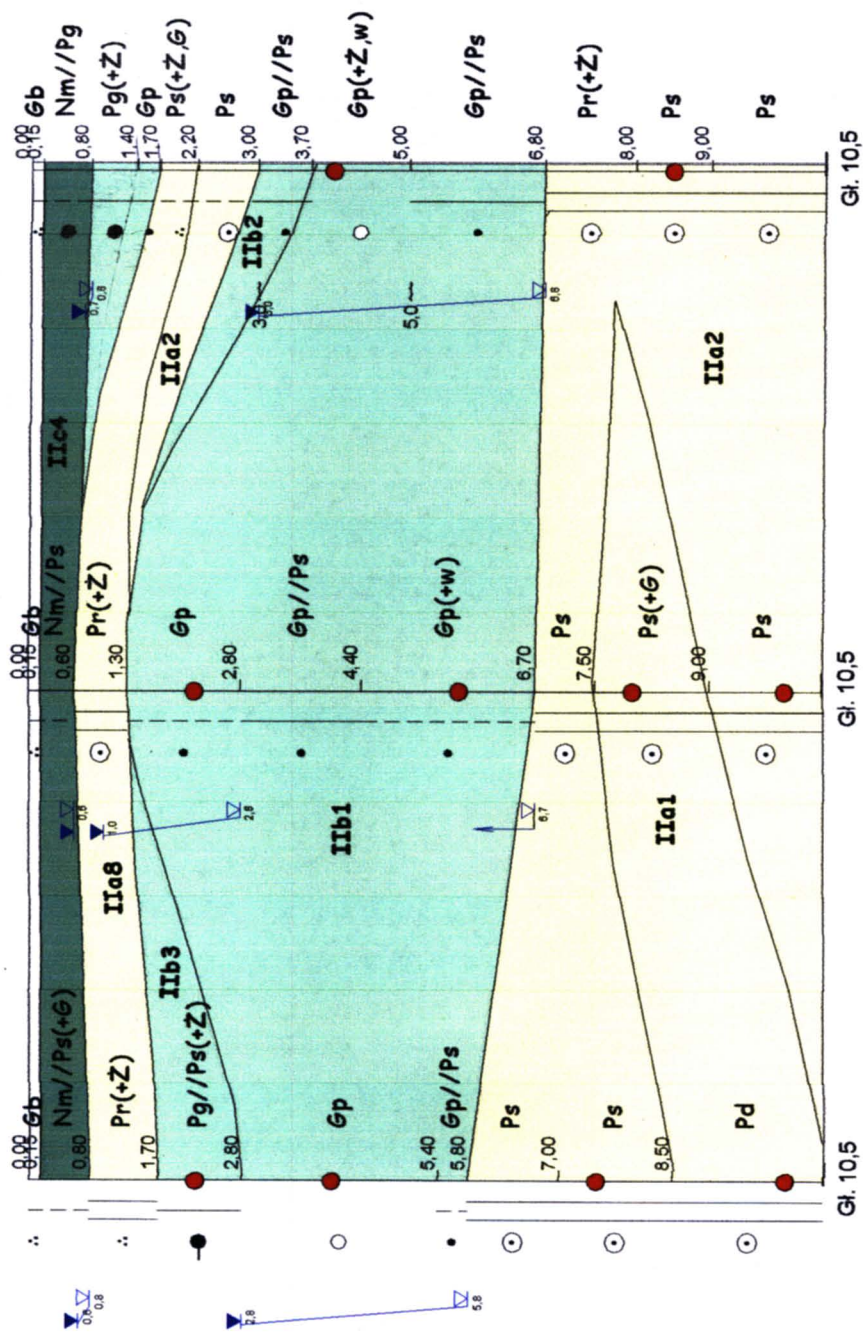

Przekrój geologiczno-inżynierski nr 174

Budowa łącznika drogi ekspresowej S8 (odc. Walichnowy - W. Wrocław A1)


zał. nr 2.3.182

S114
185,57

S113
185,36

S112
185,09

m n.p.m.

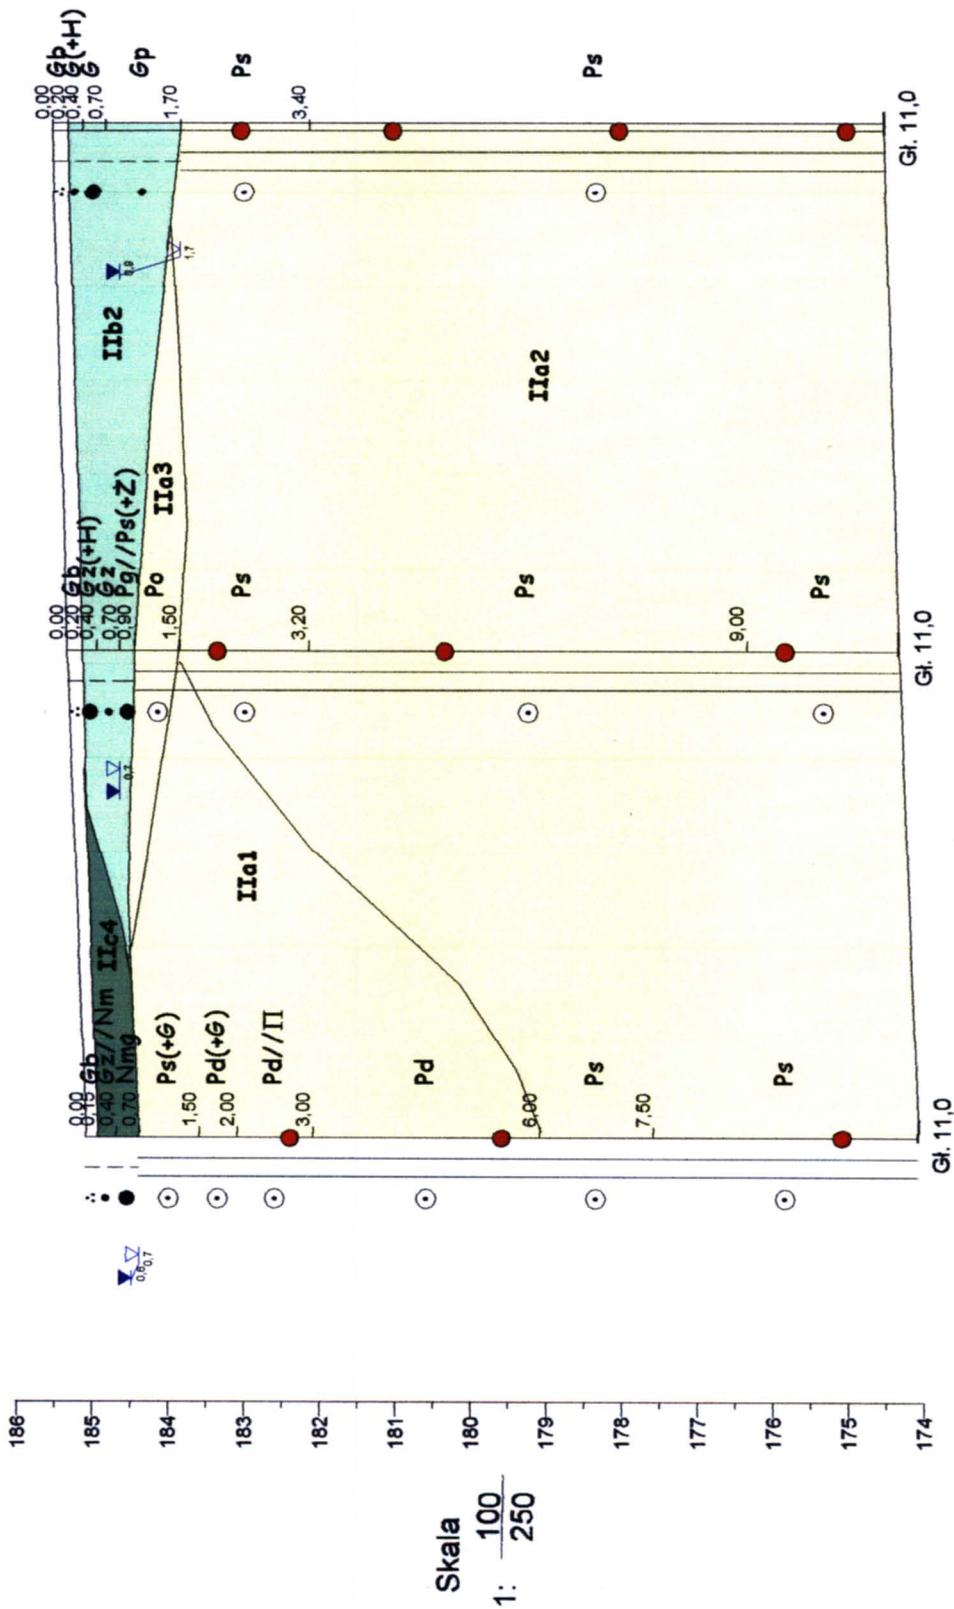


Przekrój geologiczno-inżynierski nr 175

Budowa łącznika drogi ekspresowej S8 (odc. Walichnowy - W. Wrocław A1)

zał. nr 2.3.183

m n.p.m.

m n.p.m.

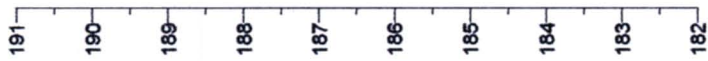
$$1: \frac{100}{250}$$

Budowa łącznika drogi ekspresowej S8 (odc. Walichnowy - W. Wrocław A1)

zał.nr 2.3.184