


m n.p.m.

m n.p.m.

Skala  
1: 100  
1000

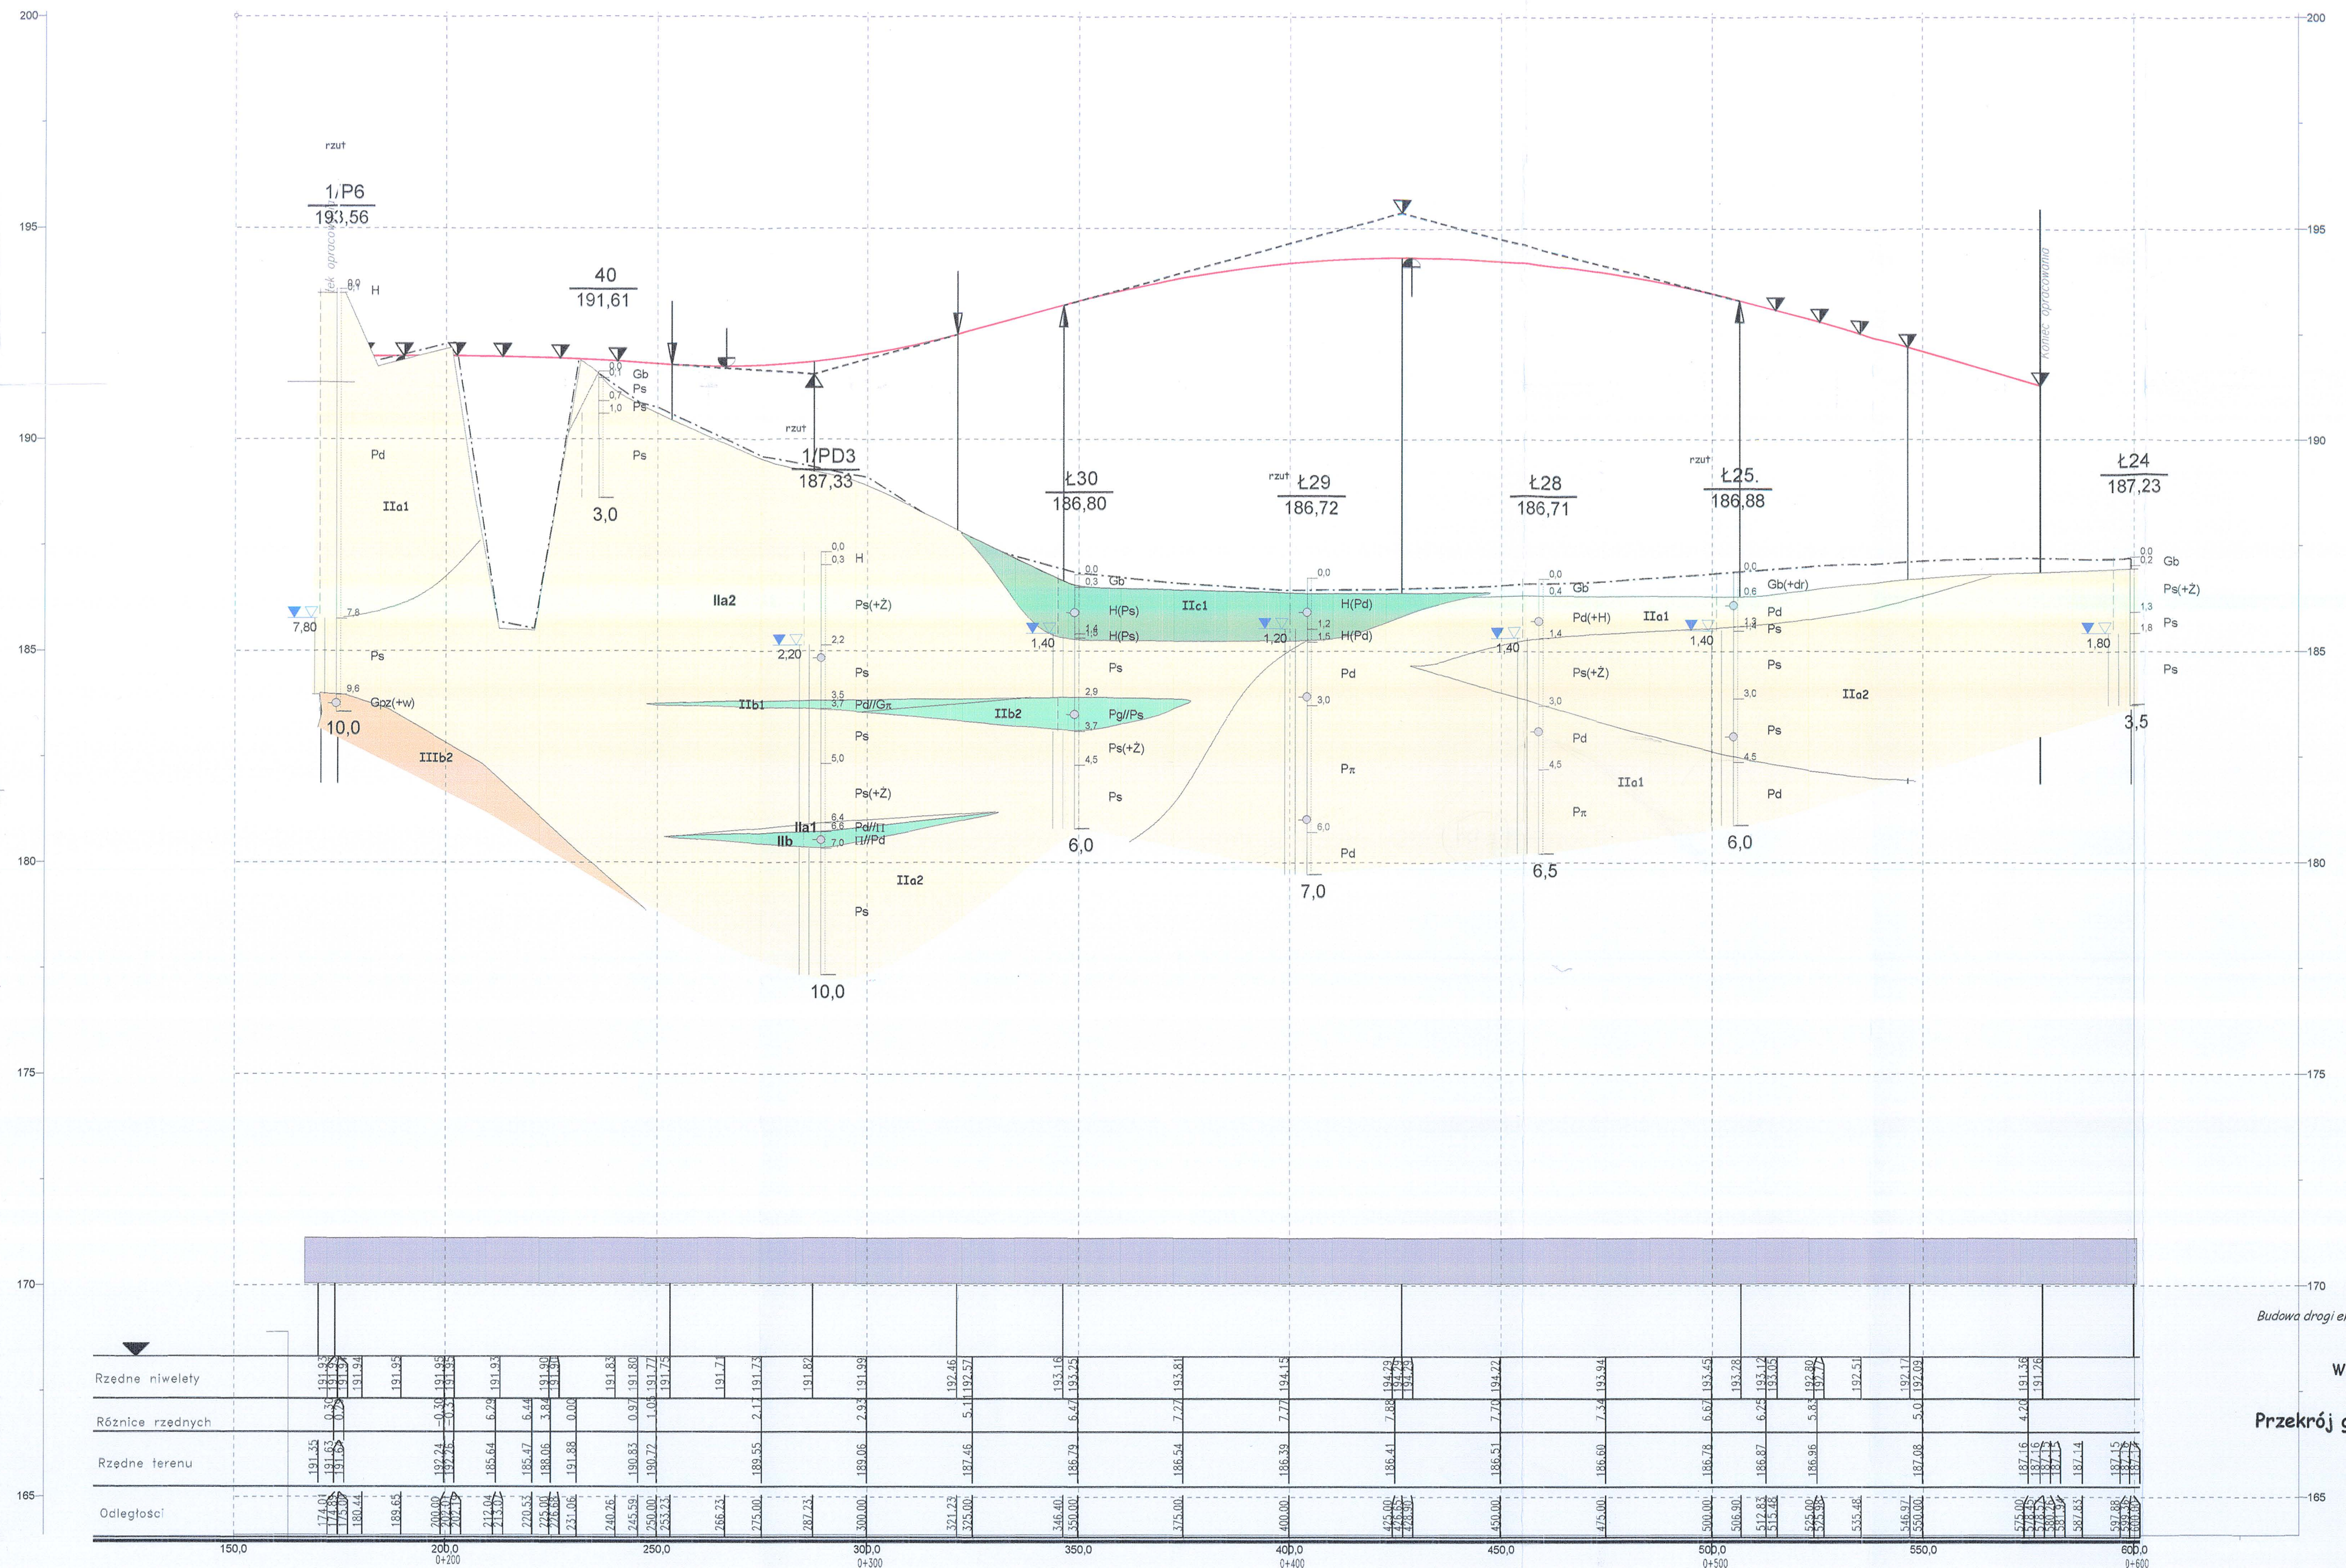

Budowa drogi ekspresowej SB (odc. W. Walichnowy - W. Wrocław - A1)

Węzeł "Róża" - Łącznica L3

Przekrój geologiczno-inżynierski nr WR-3

zał. nr 2.3.3/3