
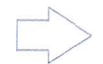


m n.p.m.

m n.p.m.

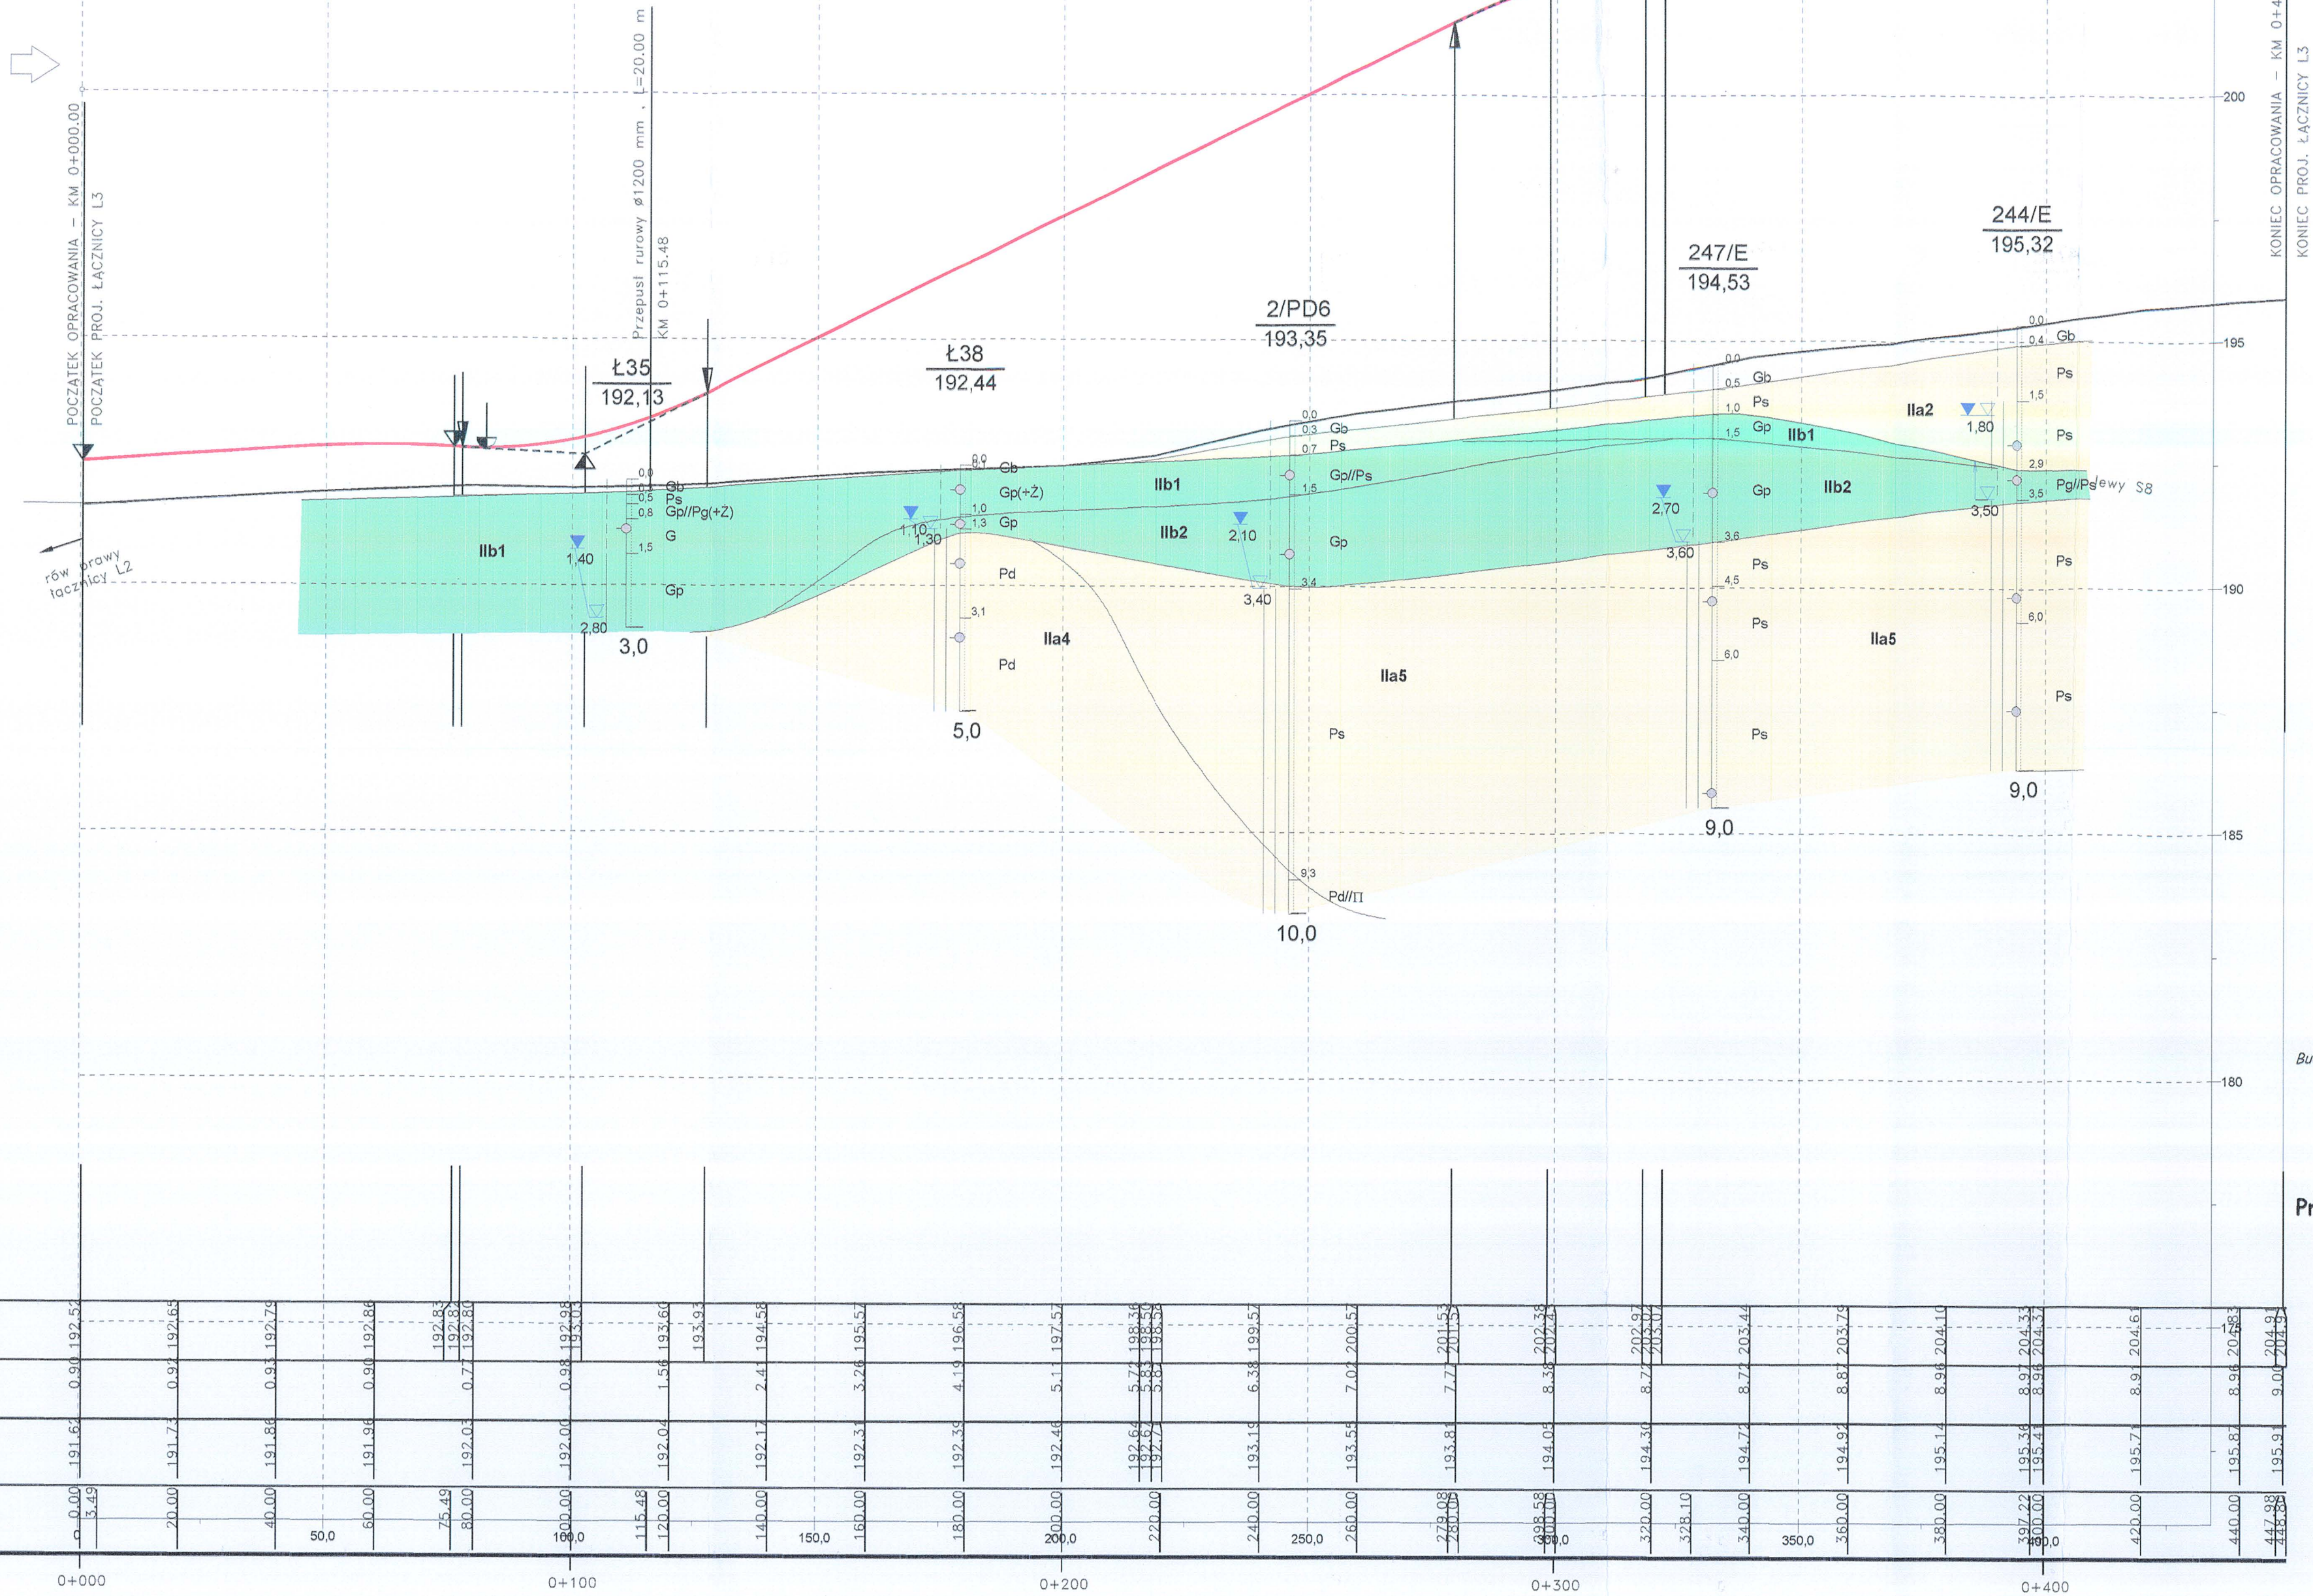

rów prawy łącznicy L2

POCZĄTEK OPRACOWANIA - KM 0+000.00
POCZĄTEK PROJ. ŁĄCZNICY L3

Przepust rurowy $\varnothing 1200$ mm, L=20.00 m
KM 0+115.48

Ł35
192.13

Ł38
192.44

2/PD6
193.35

247/E
194.53

244/E
195.32

KONIEC OPRACOWANIA - KM 0+448.80
KONIEC PROJ. ŁĄCZNICY L3

Skala
1: 100
1000

175
Rzędne niwelety

Różnice

Rzędne terenu

Odległości

0+000 0+100 0+200 0+300 0+400

Budowa drogi ekspresowej S8 (odc. W. Walichnowy - W. Wrocław- A1)

Węzeł "Pabianice" - łącznica L3 - odc. 8

Przekrój geologiczno-inżynierski nr WP 3

zał. nr 2.3.3/8