


m n.p.m.

m n.p.m.

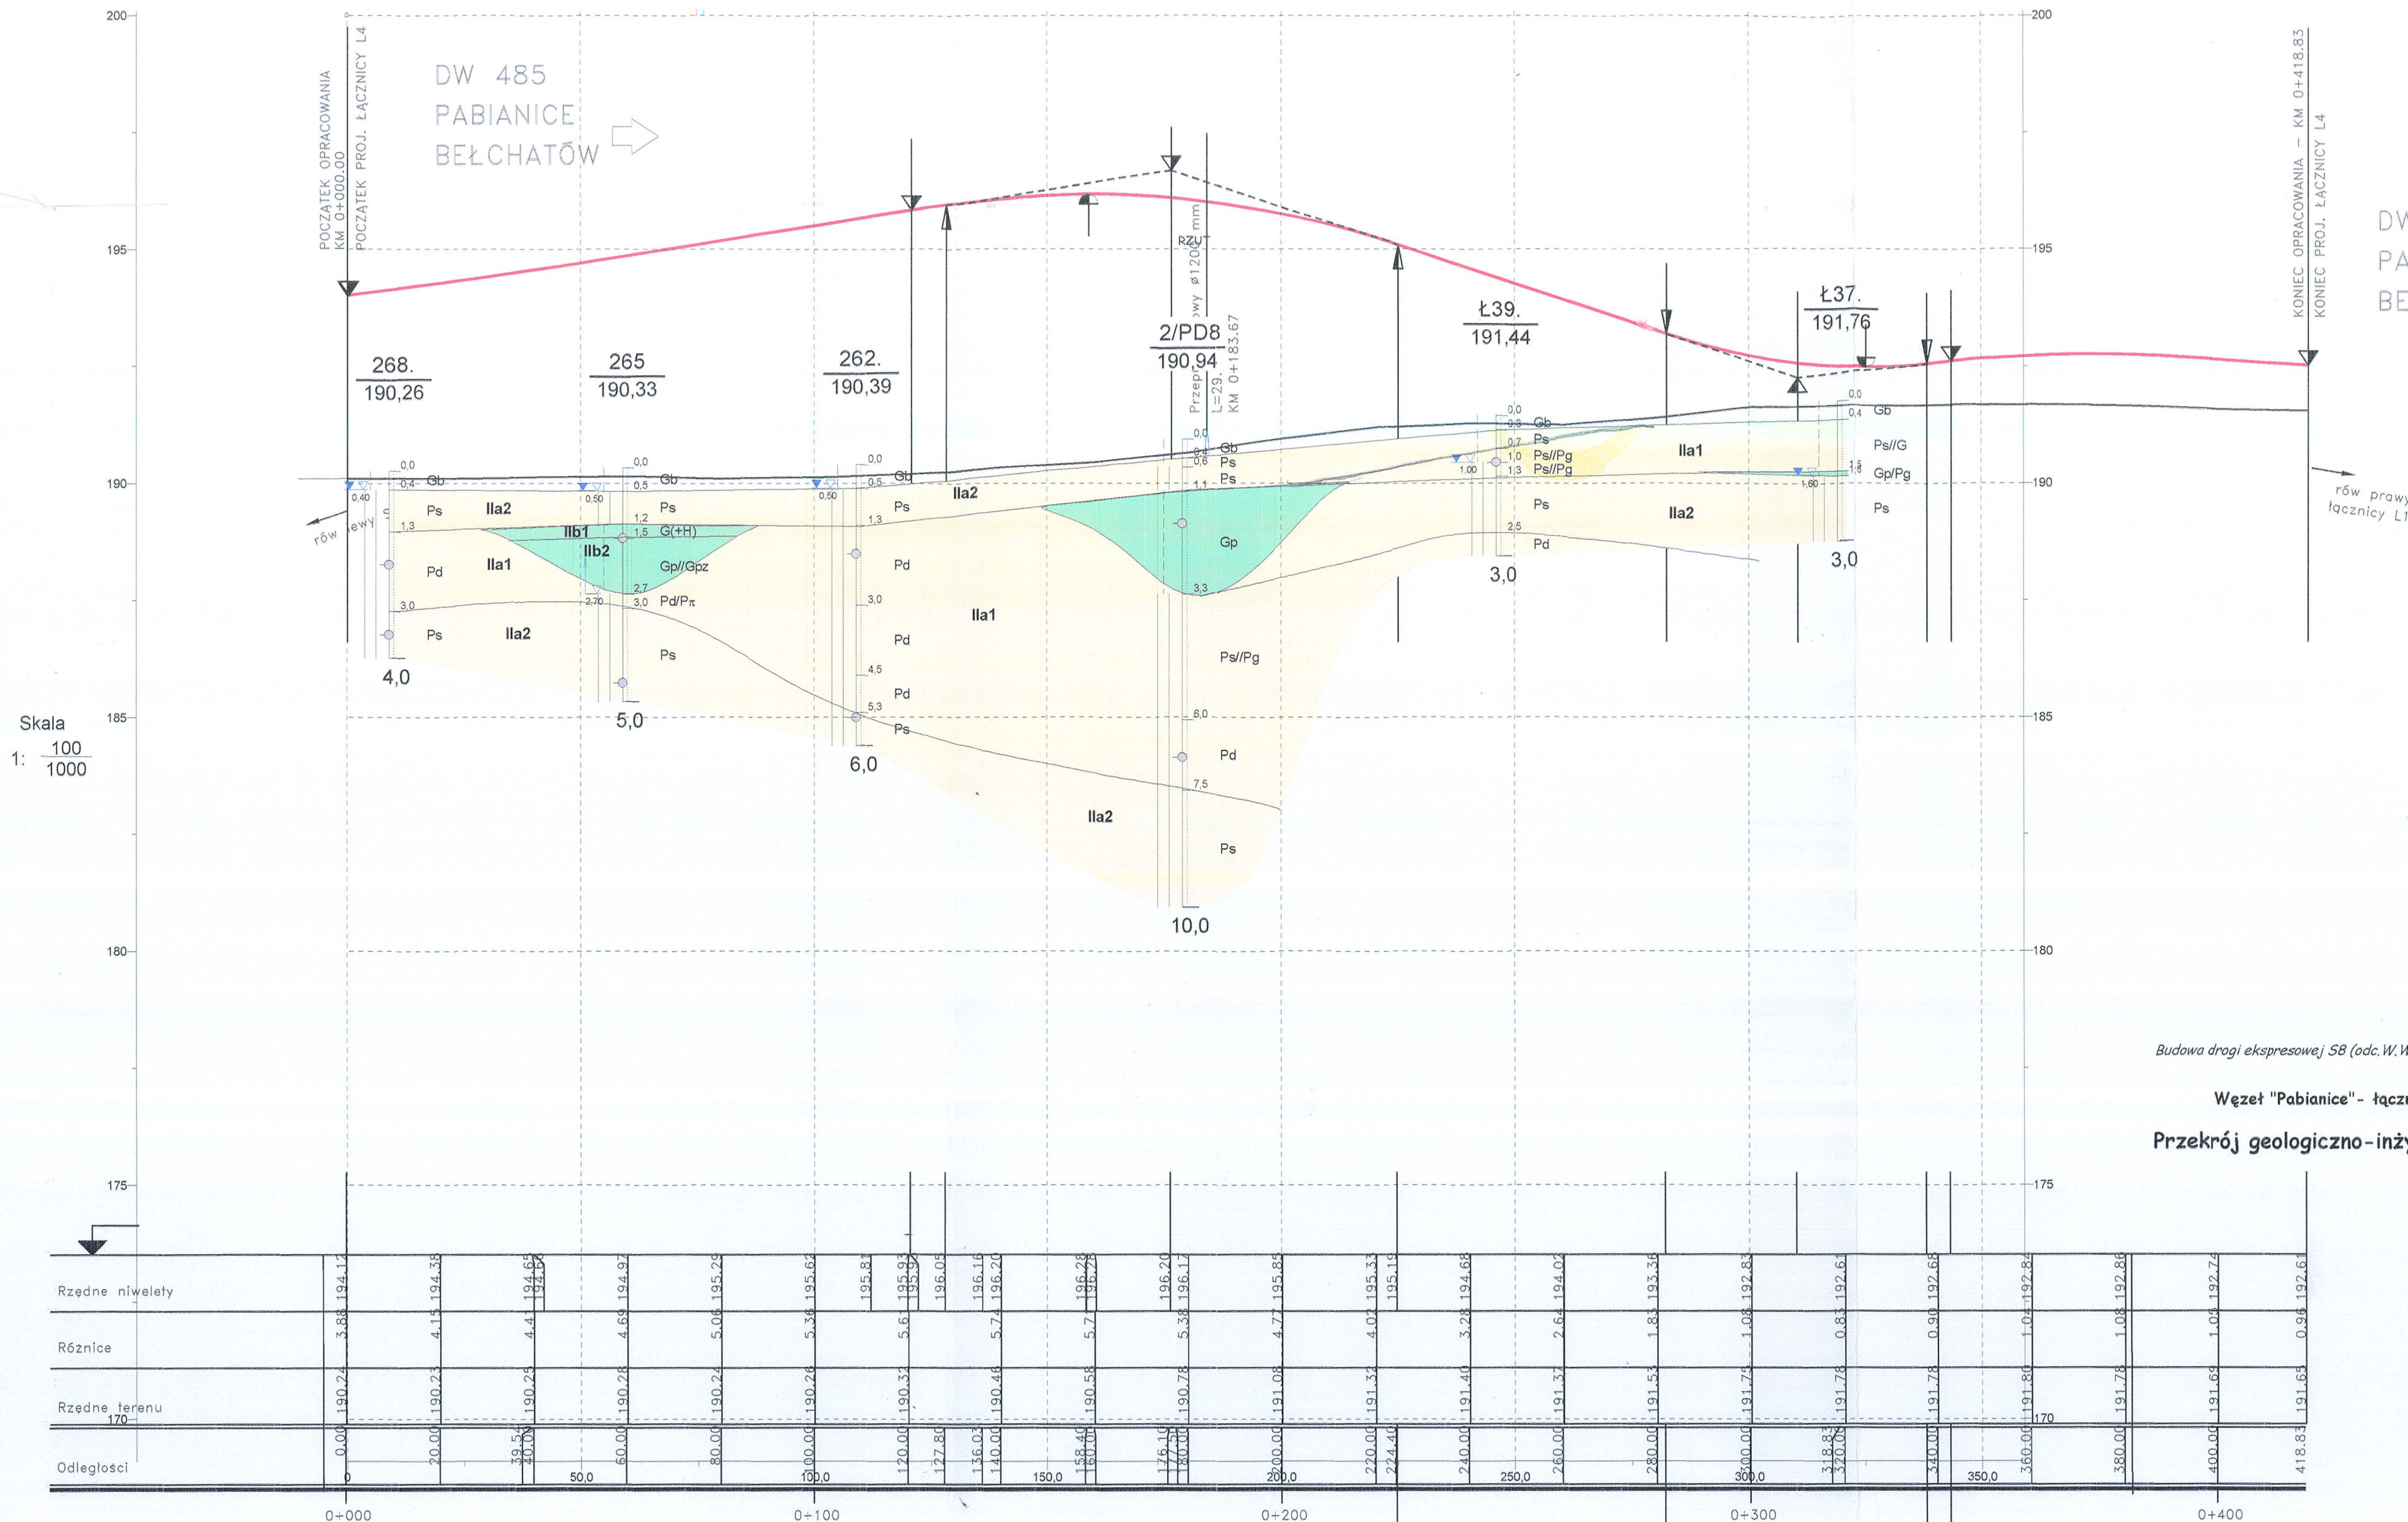

Budowa drogi ekspresowej S8 (odc. W. Walichnowy - W. Wrocław - A1)

Węzeł "Pabianice" - łącznica L4 - odc. 8

Przekrój geologiczno-inżynierski nr WP 4

zał. nr 2.3.3/8