

m n.p.m.

200

195

190


185

180

175

170

165

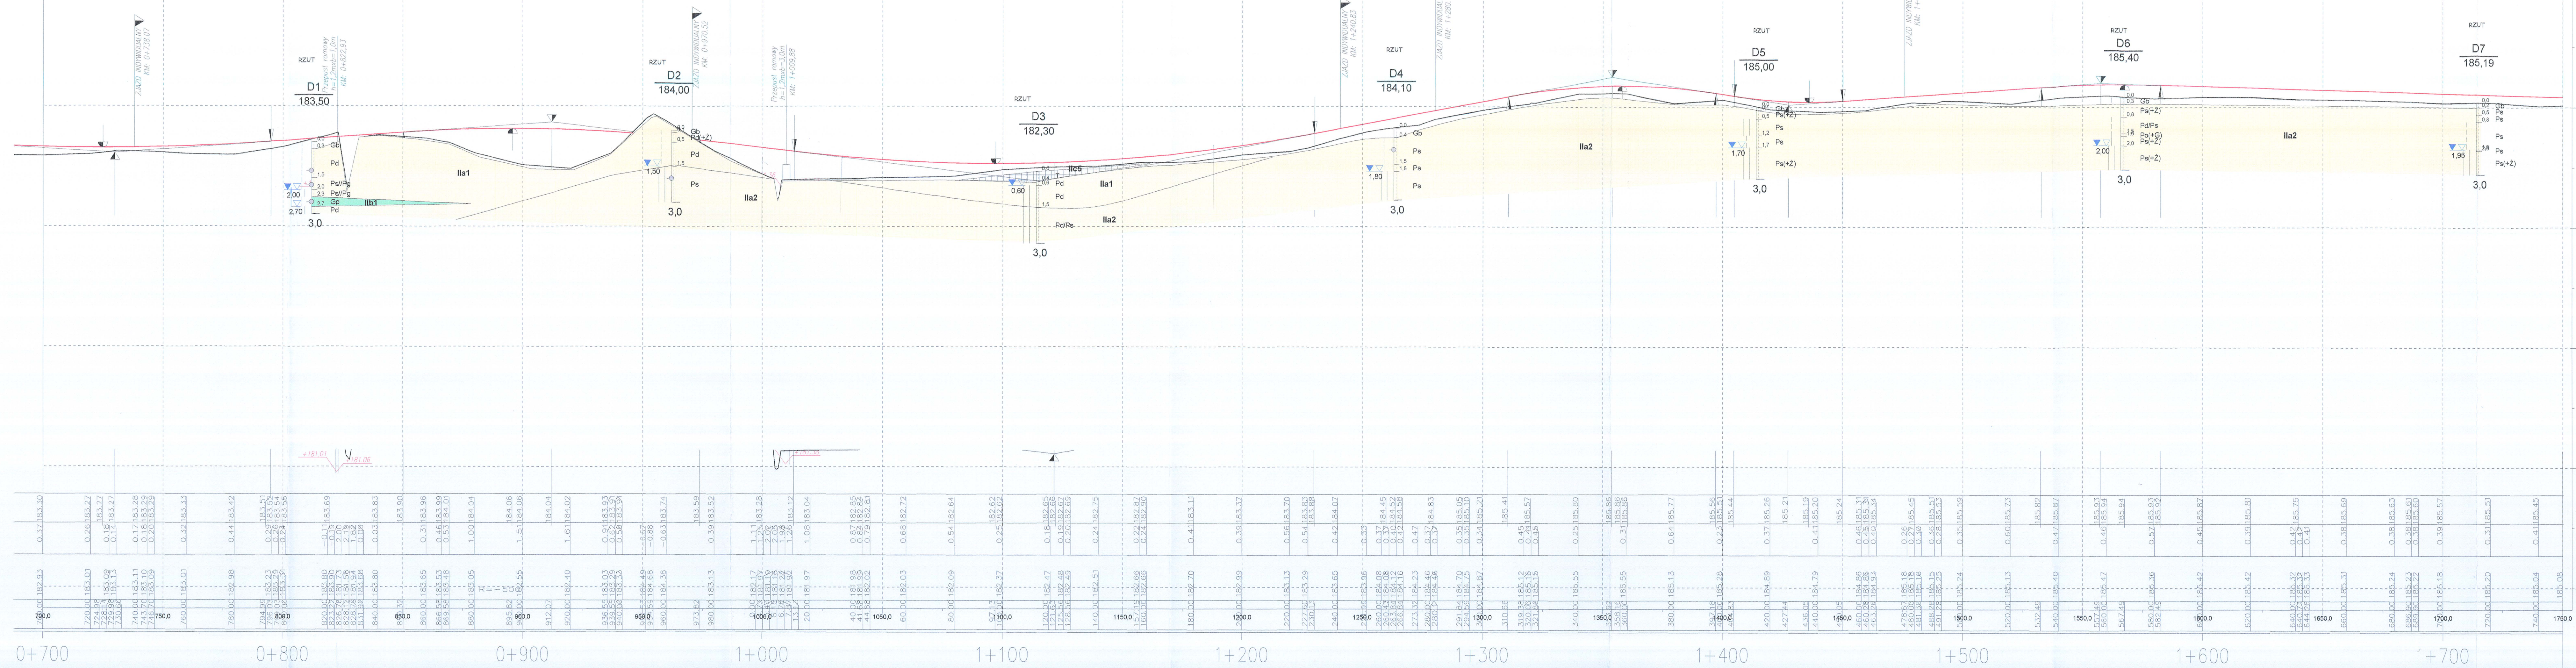

Budowa drogi ekspresowej S8 (odc. W. Walichnowy - W. Wrocław- A1)

Droga dojazdowa D7 km 700 - 1-700

Przekrój geologiczno-inżynierski nr 174

część 1-2 - odc. 6

zał. nr 2.3.4/1

m n.p.m.

200

195

190

185

180

175

170

165