



m n.p.m.

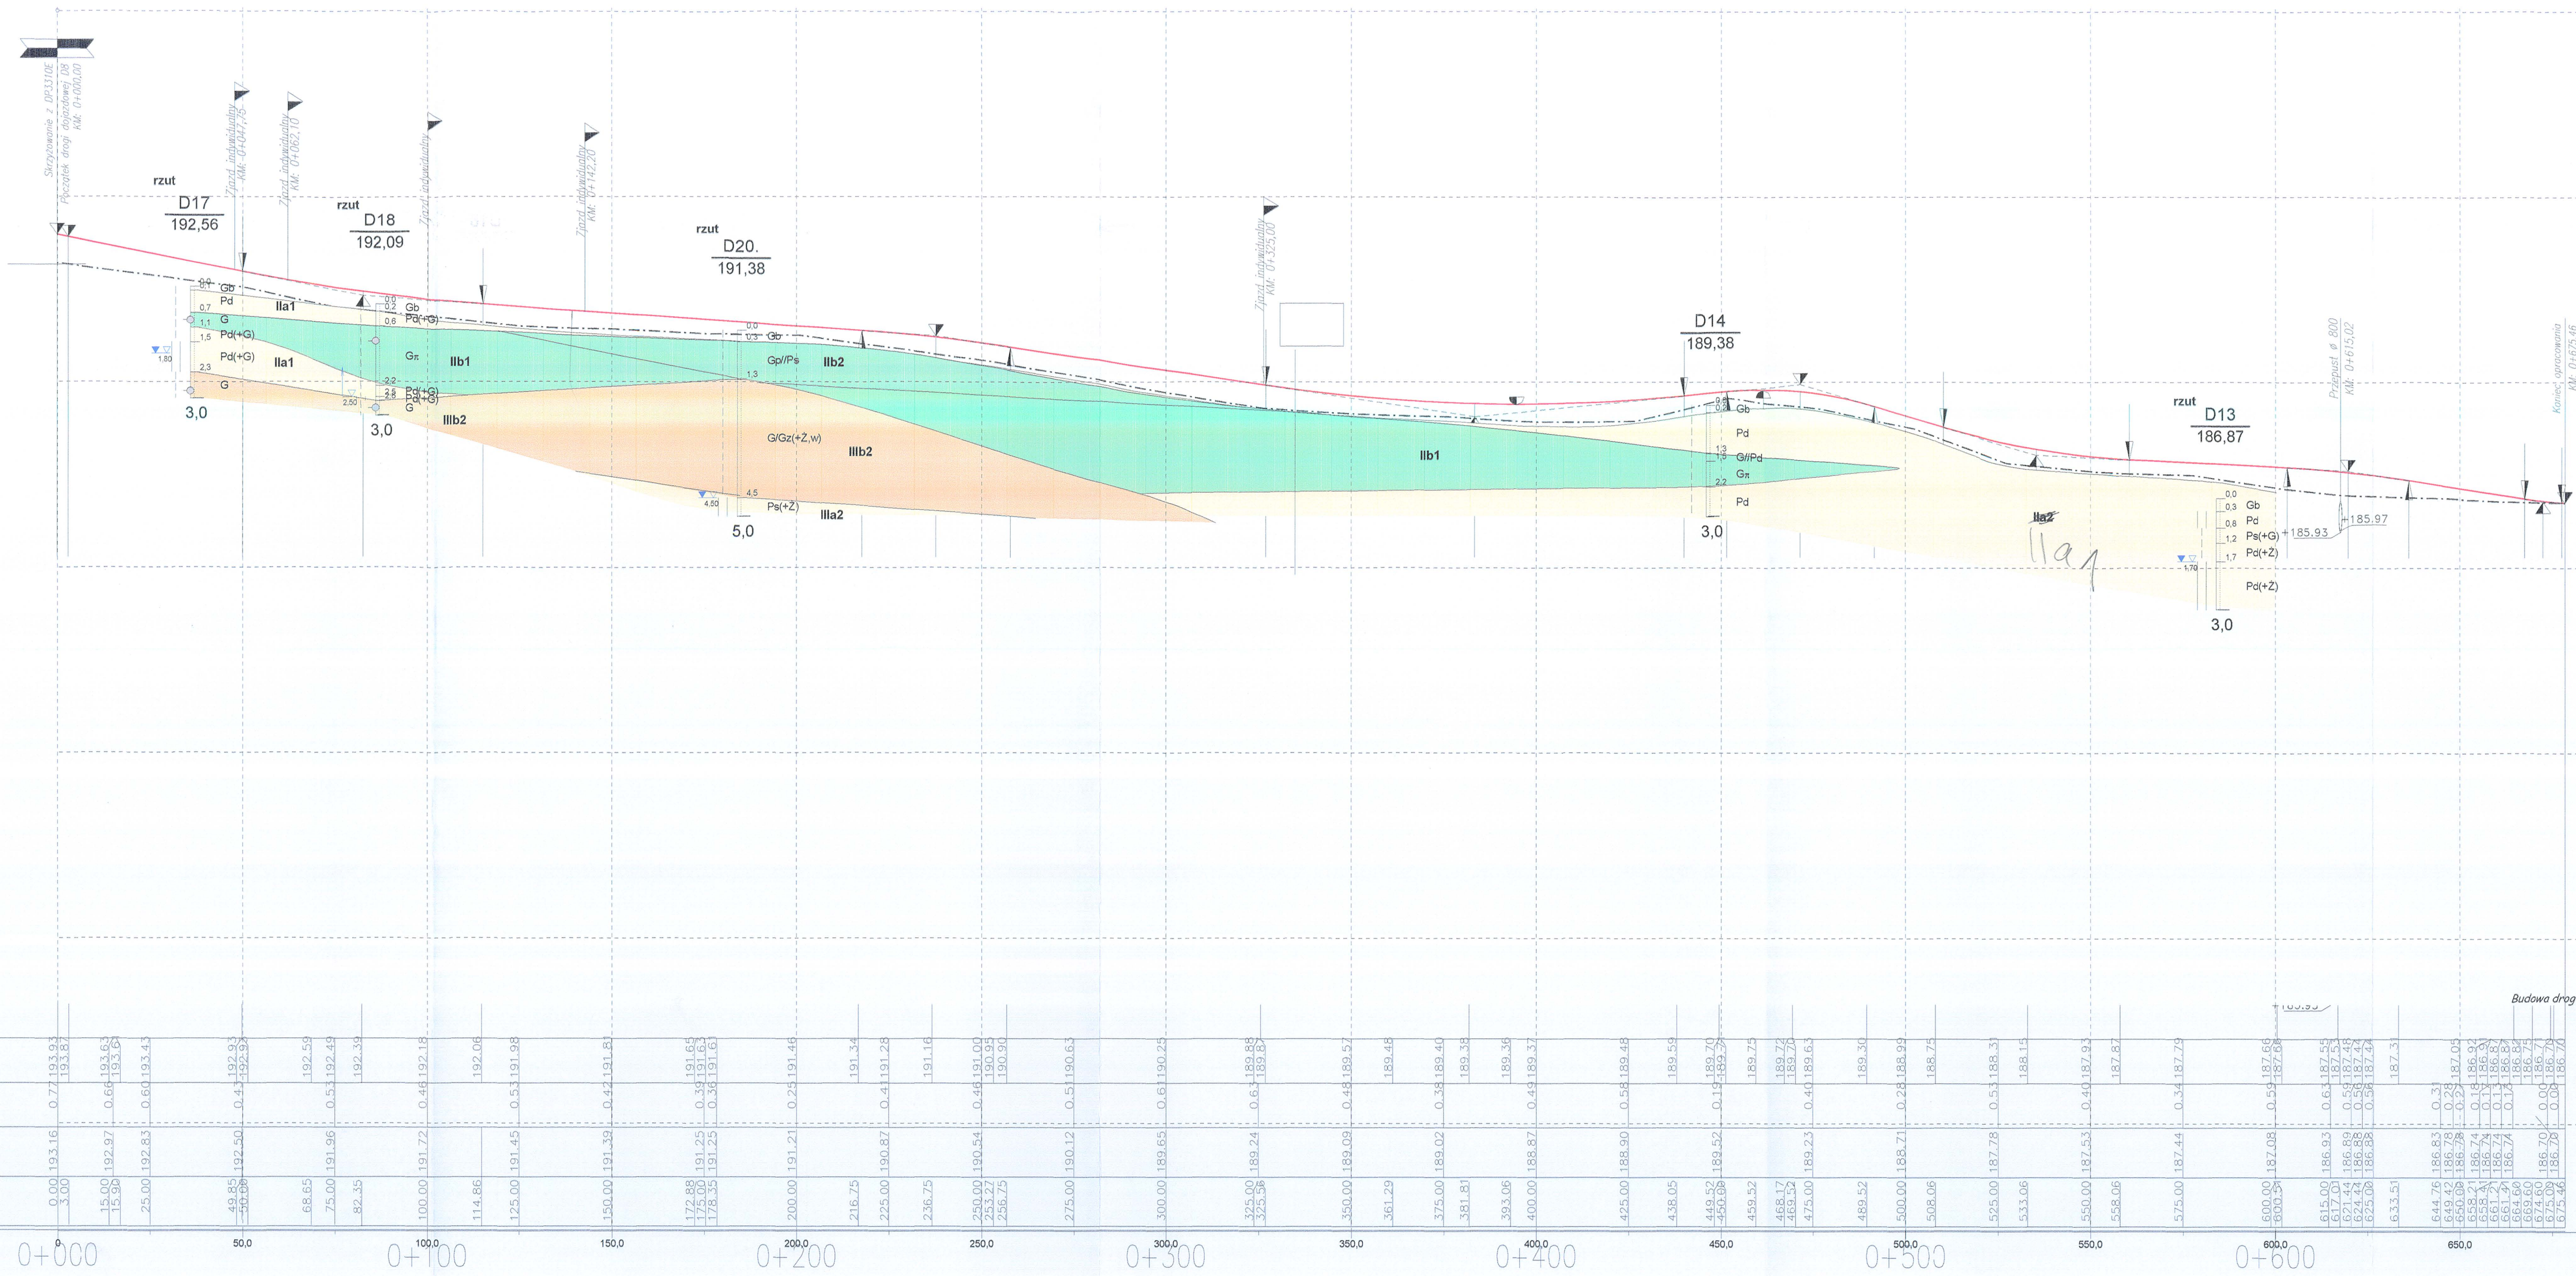

Skala
100
1000



m n.p.m.

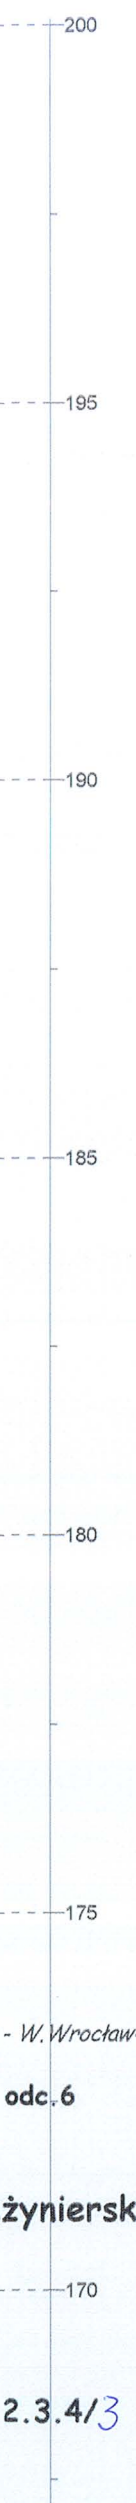

Budowa drogi ekspresowej SB (odc.W. Walichnowy - W. Wrocław- A1)

Droga dojazdowa D8 - odc. 6

Przekrój geologiczno-inżynierski nr 175

zał.nr 2.3.4/3