m n.p.m.

m n.p.m.

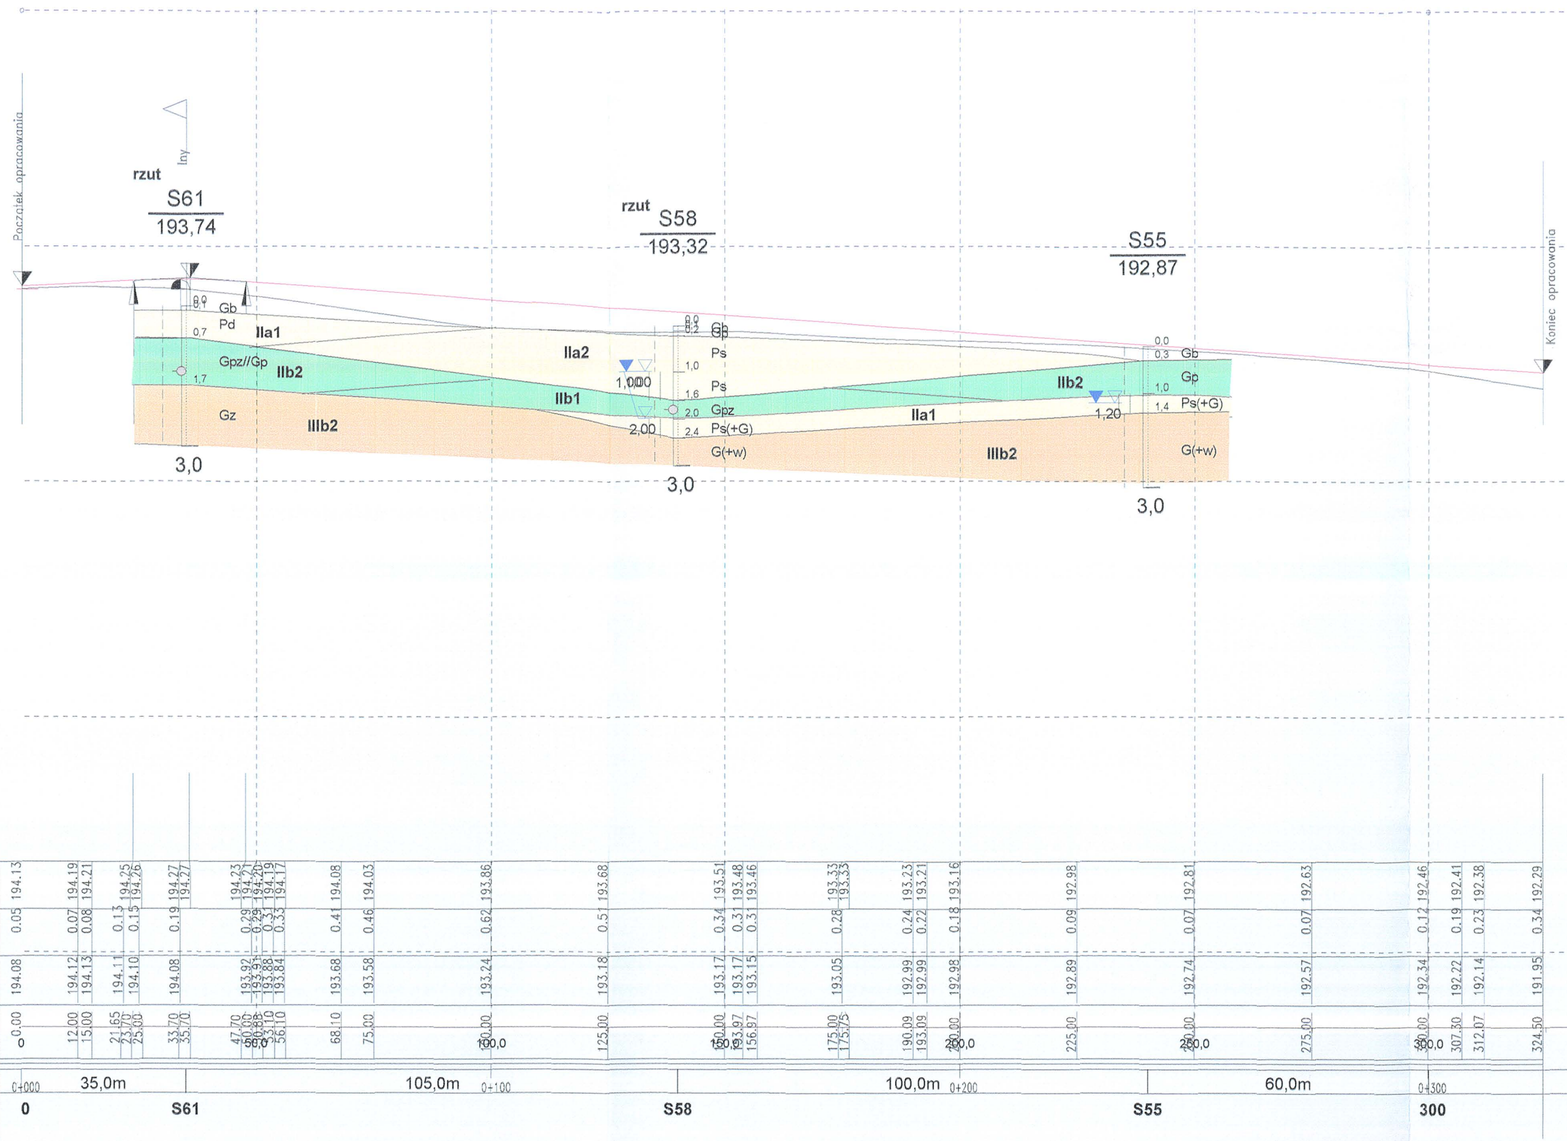

Skala
1: 100/1000

| | | |