


m n.p.m.

Skala
1: 100
1000

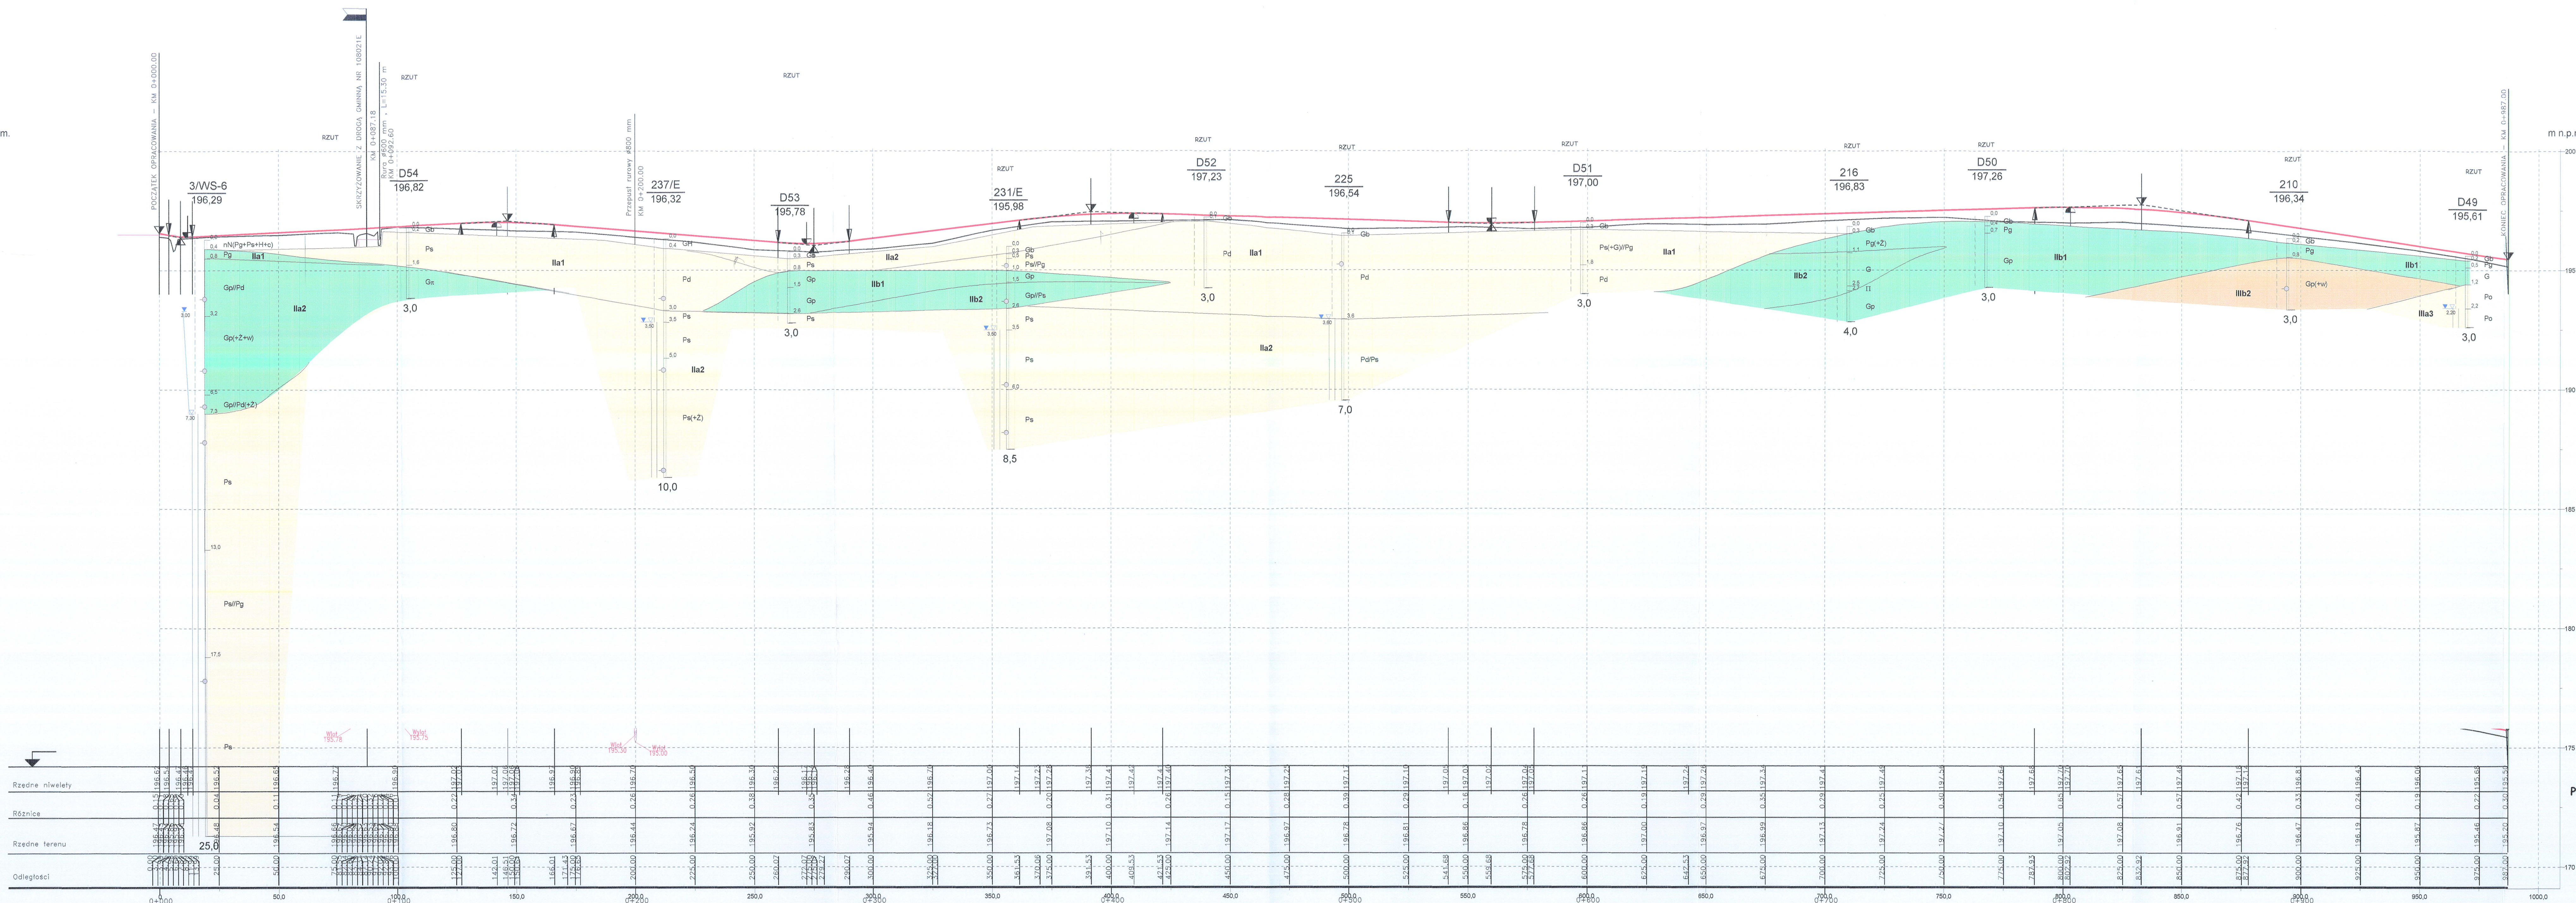

Budowa drogi ekspresowej S8 (odc. W. Walichnowy - W. Wrocław - A1)

Przekrój geologiczno-inżynierski nr 188

Droga dojazdowa D5- odc. 8