


m n.p.m.

m n.p.m.

Skala  
1: 100  
1000

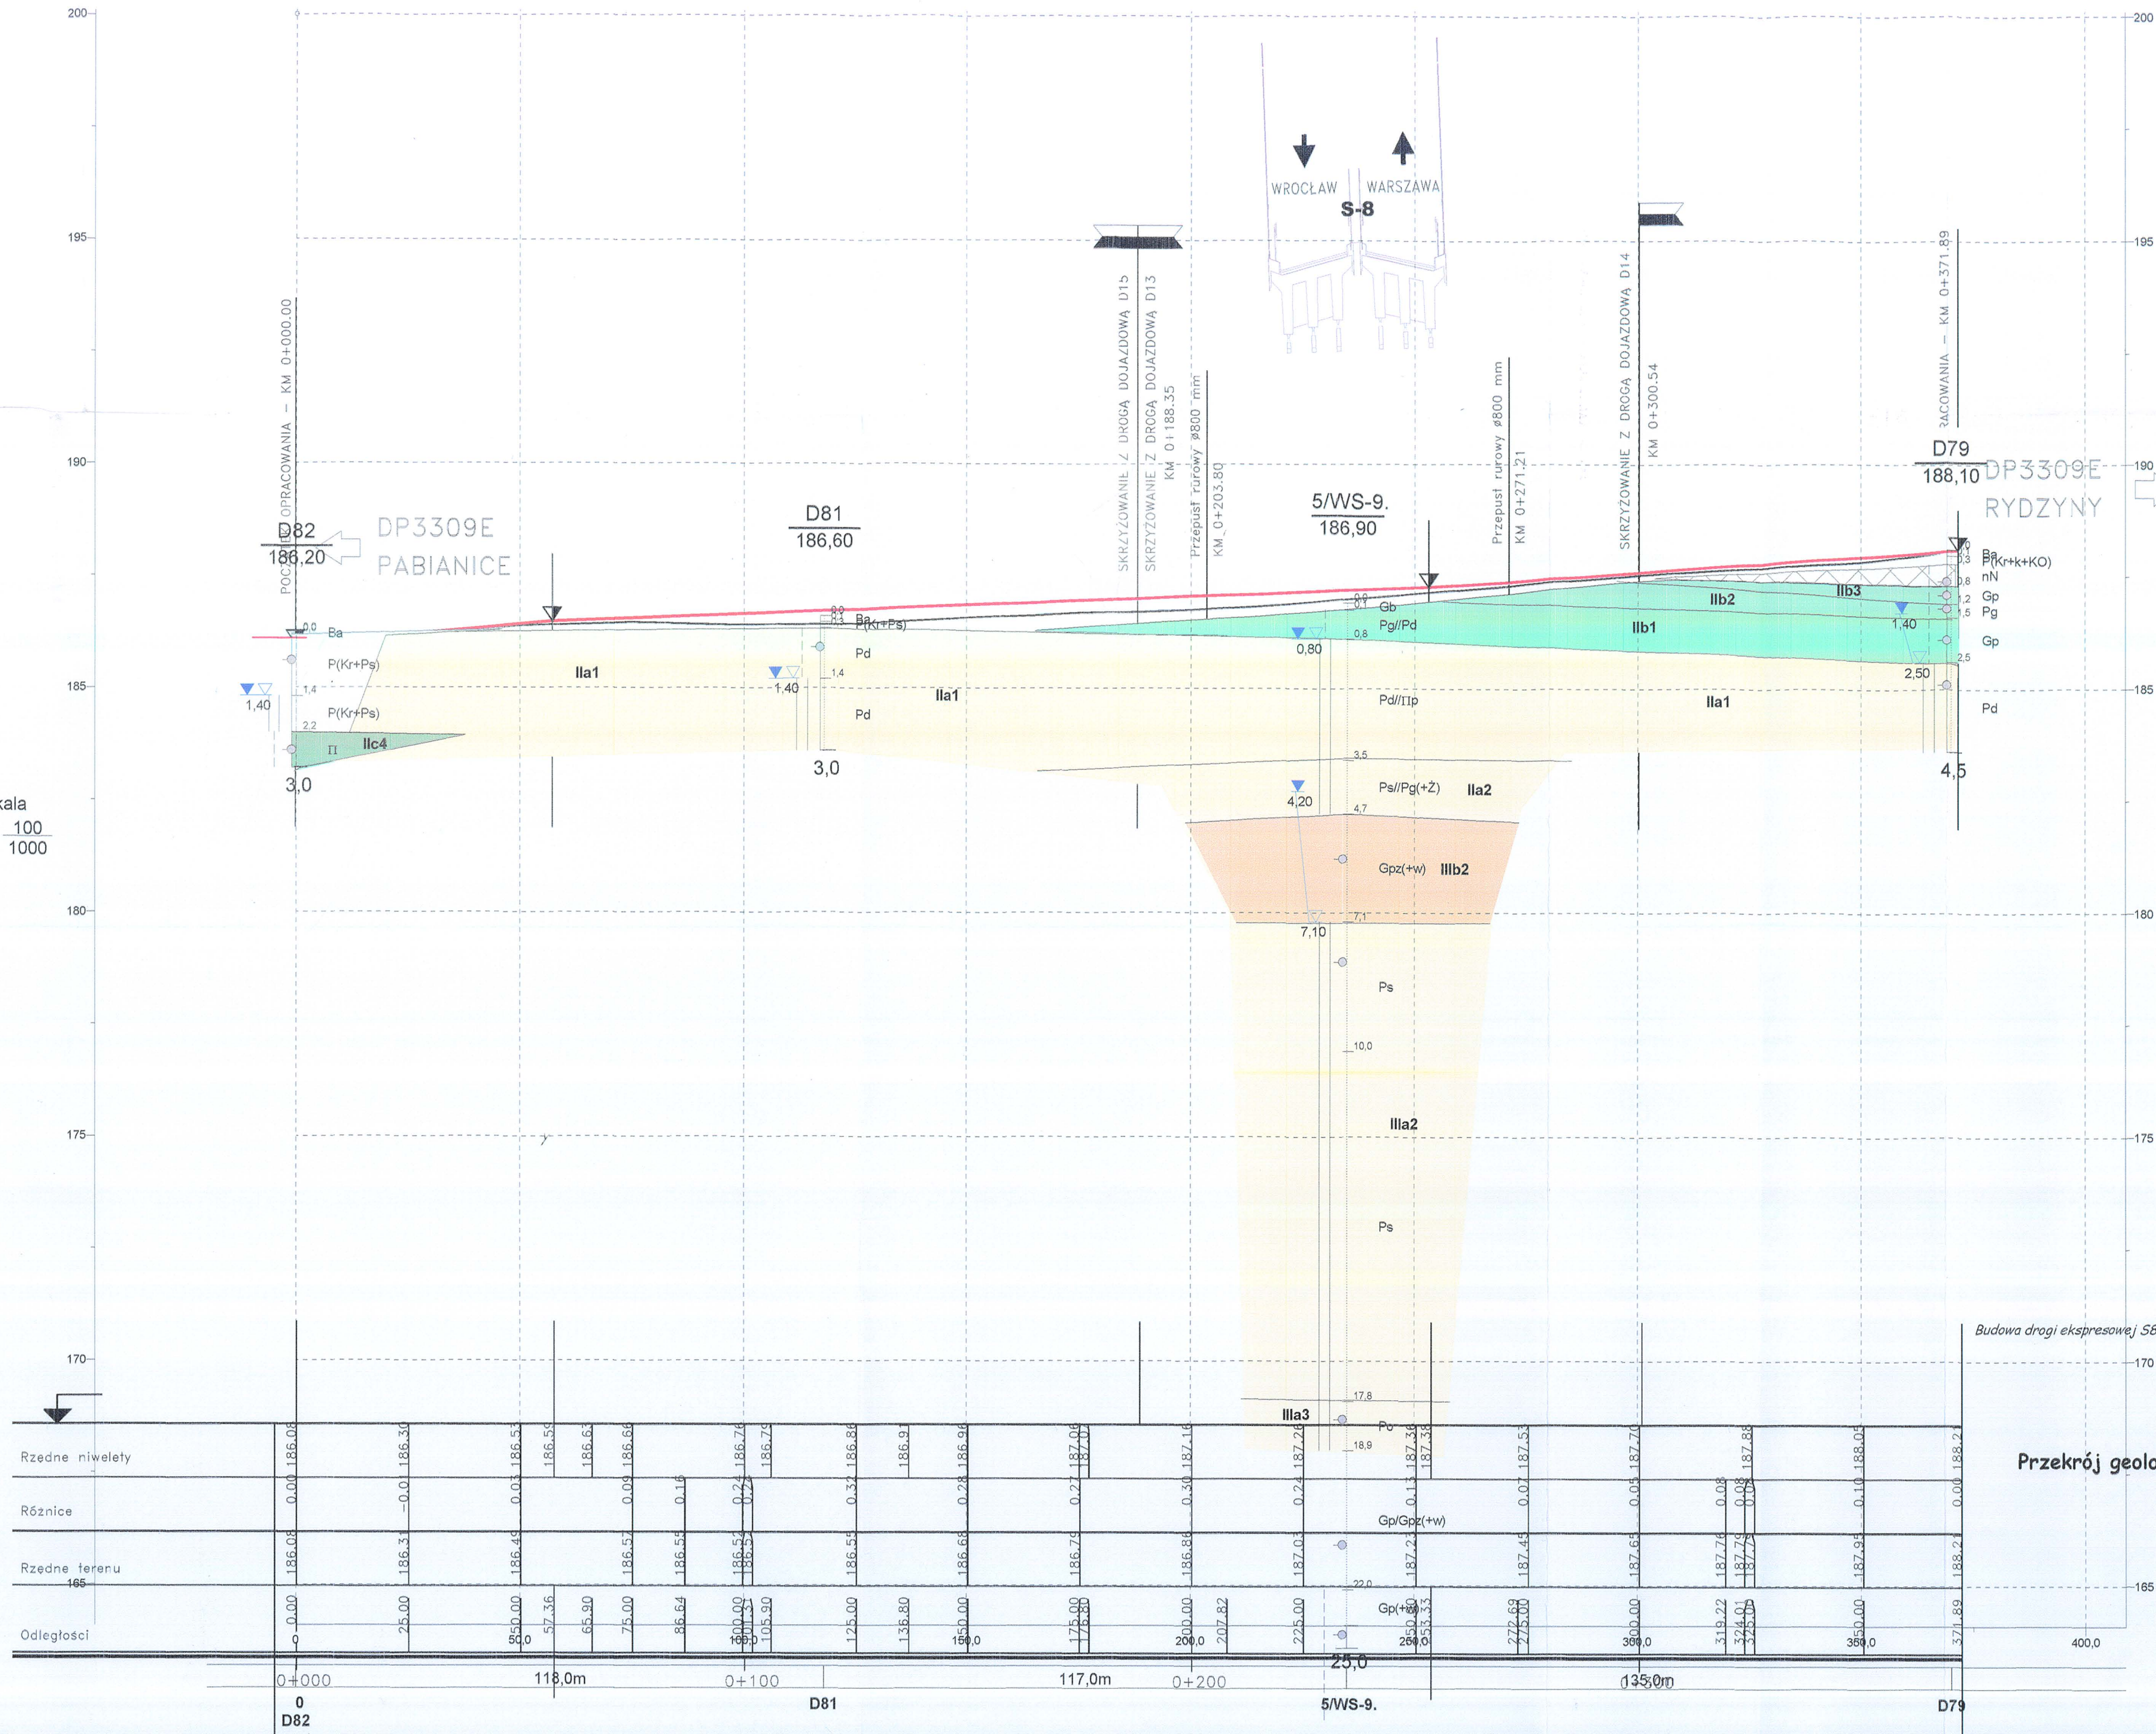

Budowa drogi ekspresowej S8 (odc. W. Walichnowy - W. Wrocław - A1)

DP 3309E - odc. 8

Przekrój geologiczno-inżynierski nr 198

zał. nr 2.3.4/21