


Skala  
1: 100  
1000

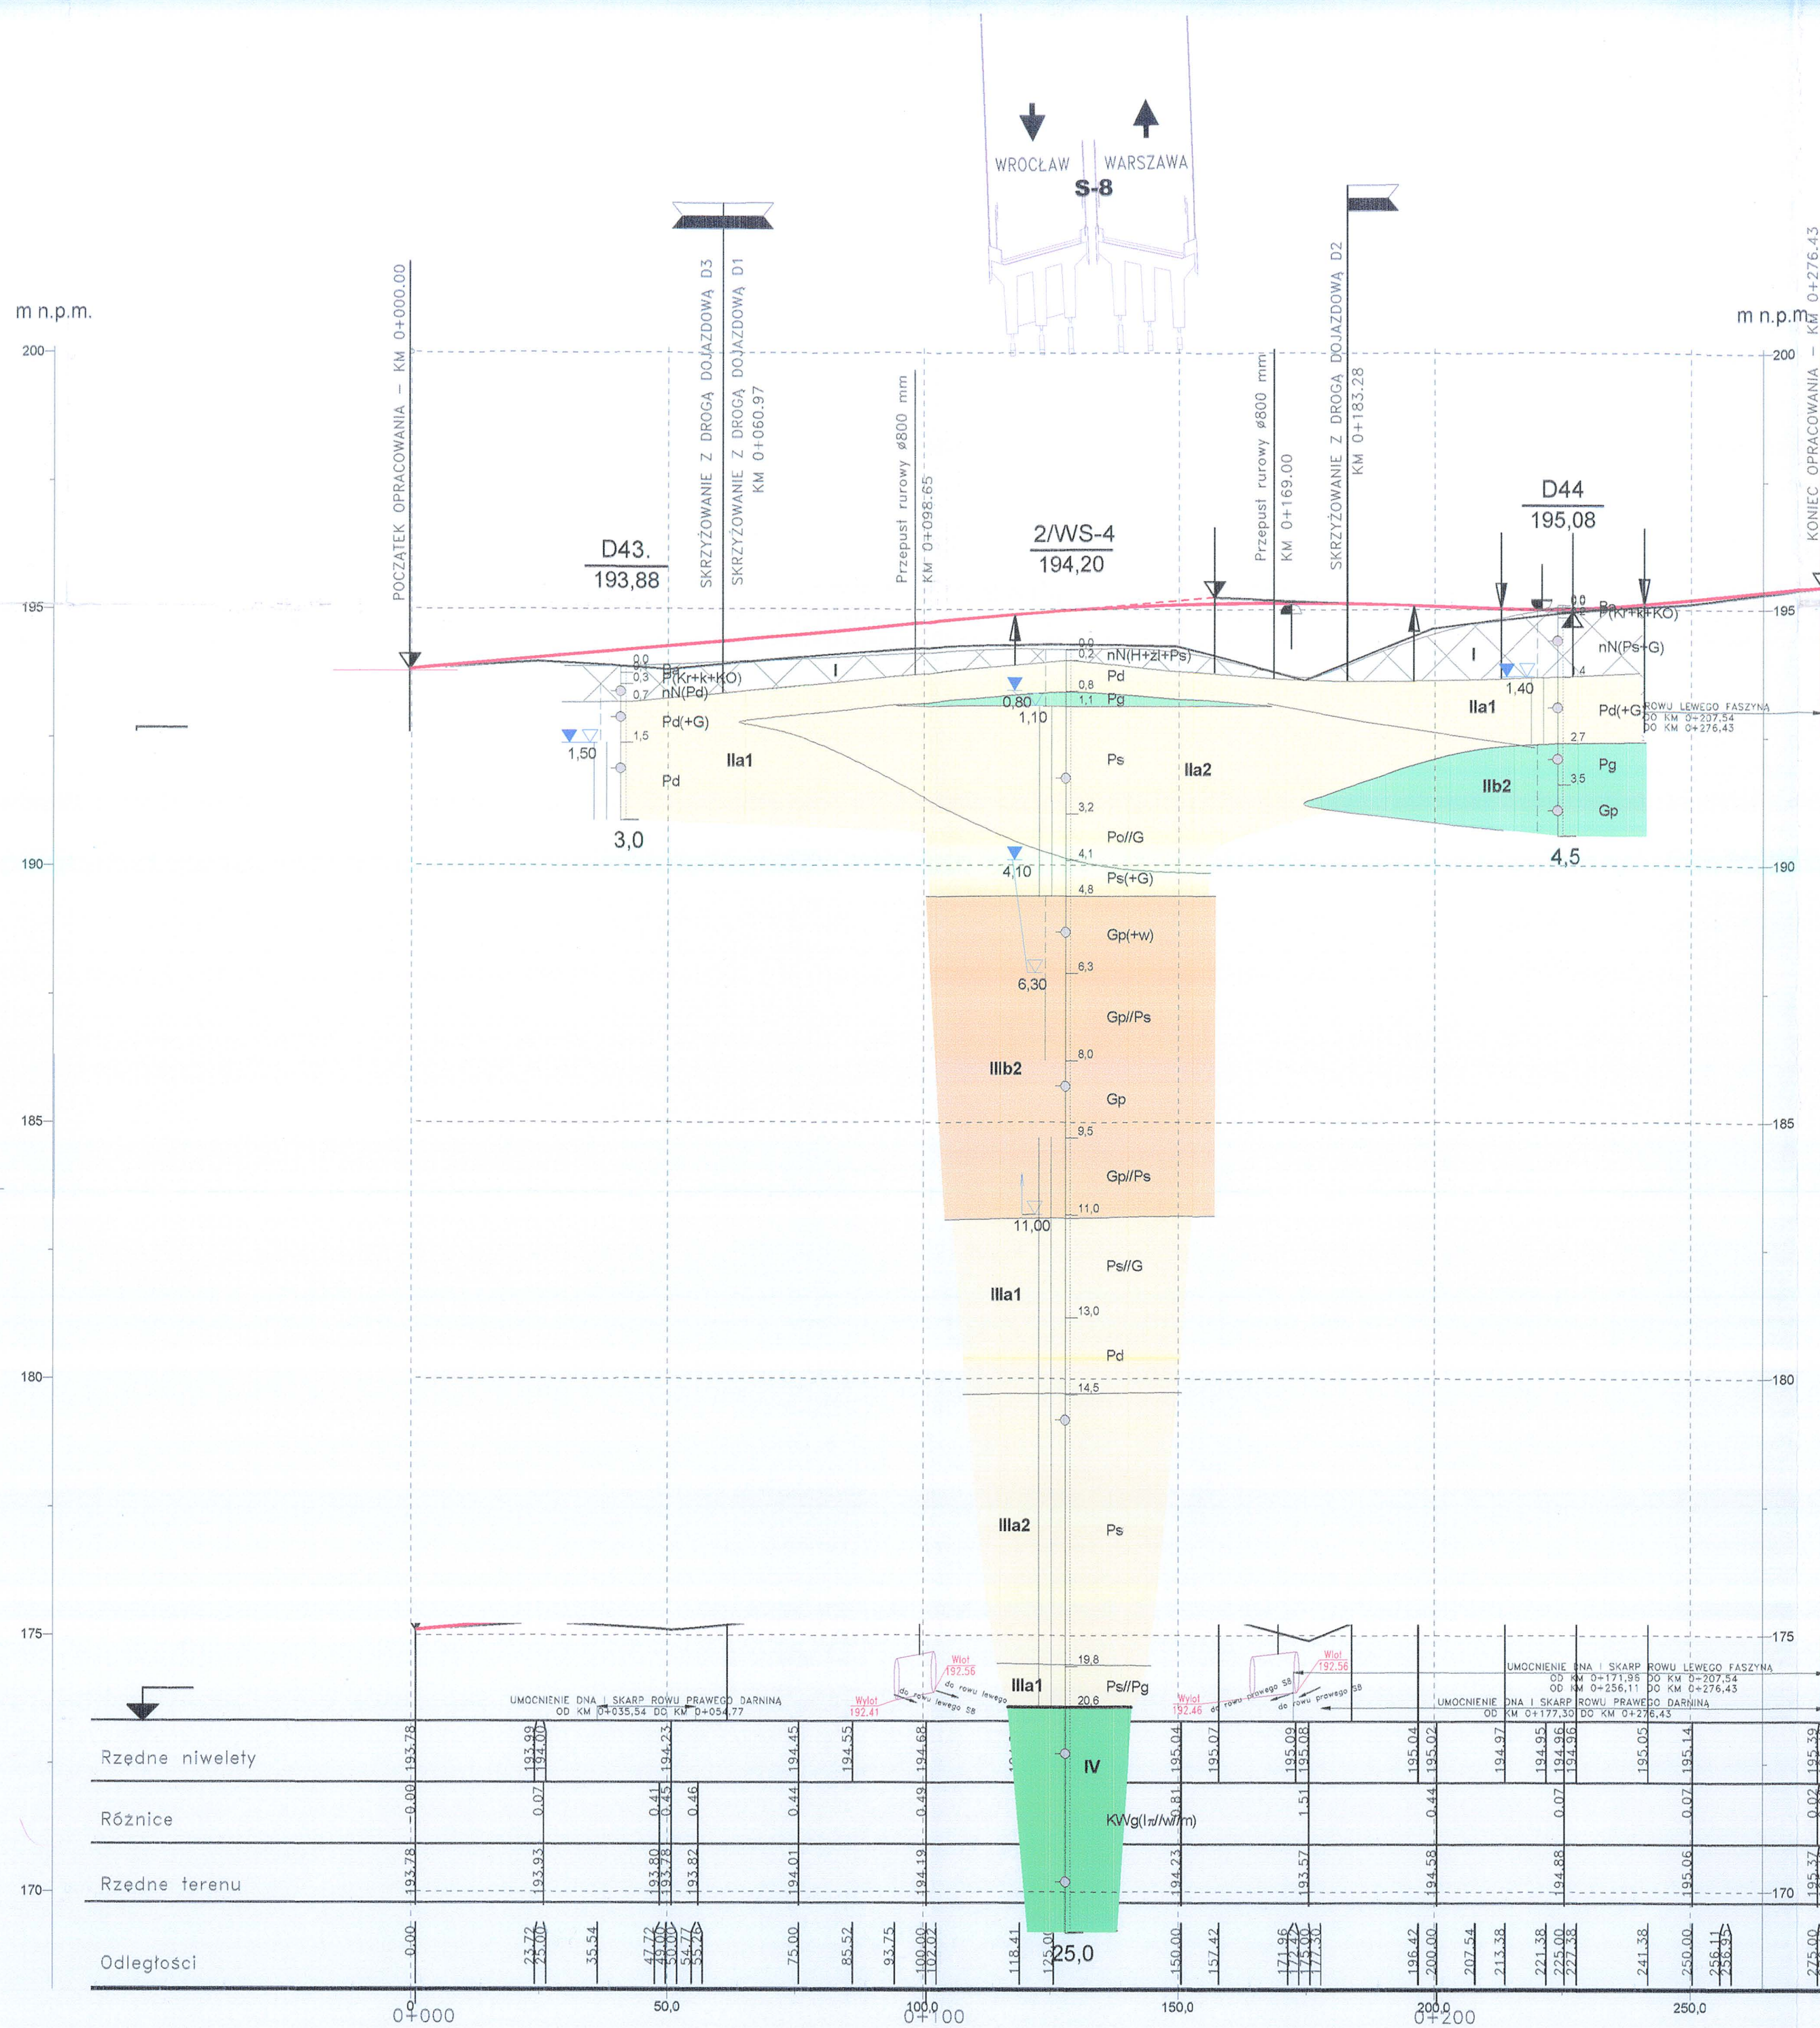

Budowa drogi ekspresowej S8 (odc. W. Walichnowy - W. Wrocław- A1)  
Droga gminna 185+55787

Przekrój geologiczno-inżynierski nr 199

zał.nr 2.3.4/22