

O3G X10

GLOWNE PARAMETRY

Udzwig nominalny:	630 kg 8 Osoby
Predkosc:	1 m/s
Wysokosc podnoszenia:	11,35 m
Ilosc przystankow:	4
Ilosc dojsc:	4
Napiecie oswietlenia:	230 V
Napiecie sieci elek.:	400 V
Ilosc faz:	3 PHASES+NEUTRAL
Czestotliwosc:	50 Hz
Moc maszyny:	4,5 kW
Ciepla odrzucone:	0,4 kW
Moc sieci elek.:	5,3 kW
Prad nom. sieci elek.:	8,57 A
Prad max. sieci elek.:	10,05 A
Short circuit rating:	6 KA
Typ sterowania:	COLEC-SELEC SIMPLEX
Max waga kabiny+ramy:	589 kg
Number of ropes:	6
%Zrwnowazenia:	45 %

DZIALAJACE SILY W DaN

P1: ±3495 daN	P8: ± - daN
P2: ±2440 daN	P9: ± - daN
P3: ±700 daN	P10: ± - daN
P4: ±2270 daN	P11: ± daN
P5: ± - daN	P12: ± daN
P6: ± - daN	P13: ± daN
P7: ± - daN	P14: ± daN

zakres wymiarów dla MRL

A: 386 mm	F: 1539 mm
B: 111 mm	G: mm
C: 1539 mm	H: mm
D: 111 mm	I: mm
E: 706 mm	

KLIENT: W. CHALBINSKIEGO
ADRES: CHALBINSKIEGO
MIASTO: W. CHALBINSKIEGO



NARYSOWANE 22/02/2018
AARANBURUA

SKALA

RYSUNEK NR

N433640

SPRAWDZONE

JEDNOSTKA

mm


STRONA

1 / 9



REF:

XPL69555RW

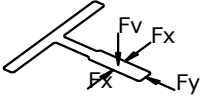	PROWADNICE KABINOWE	PROWADNICE PRZECIWWAGI	
Guide type	T-127-L1/A	T-50/A	
Clip type	M2	SL1	
Maksymalny rozstaw wspornikow [mm]	3080	2300	
Fx max [daN]	326,04	9,45	
Fy max [daN]	133,69	24,12	
Fv max [daN]	1377,35	54,77	
σ perm [N/mm ²]	261,11	125,33	
σ max [N/mm ²]	205,49	66,9	
δ perm [mm]	5	10	
δ guide max X [mm]	4,96	1,55	
δ guide max Y [mm]	4,82	1,84	
δ str max [mm]	0	0	

* Informacje na temat prowadnic i kolnierzy sa dostepne na stronie Orony 'Documentation per OV'

UWAGI

- Wszystkie warunki zawarte w dokumencie 'Work preparation guide' musza byc spelnione
- Adapted with compensatory measures for: REDUCED HEADROOM

KLIENT: W. CHALBINSKIEGO
ADRES: CHALBINSKIEGO
MIASTO: W. CHALBINSKIEGO



NARYSOWANE 22/02/2018
AARANBURUA

SKALA

RYSUNEK NR

N433640

SPRAWDZONE

JEDNOSTKA

mm

STRONA

2 / 9



REF:


XPL69555RW

2

1

0

-1

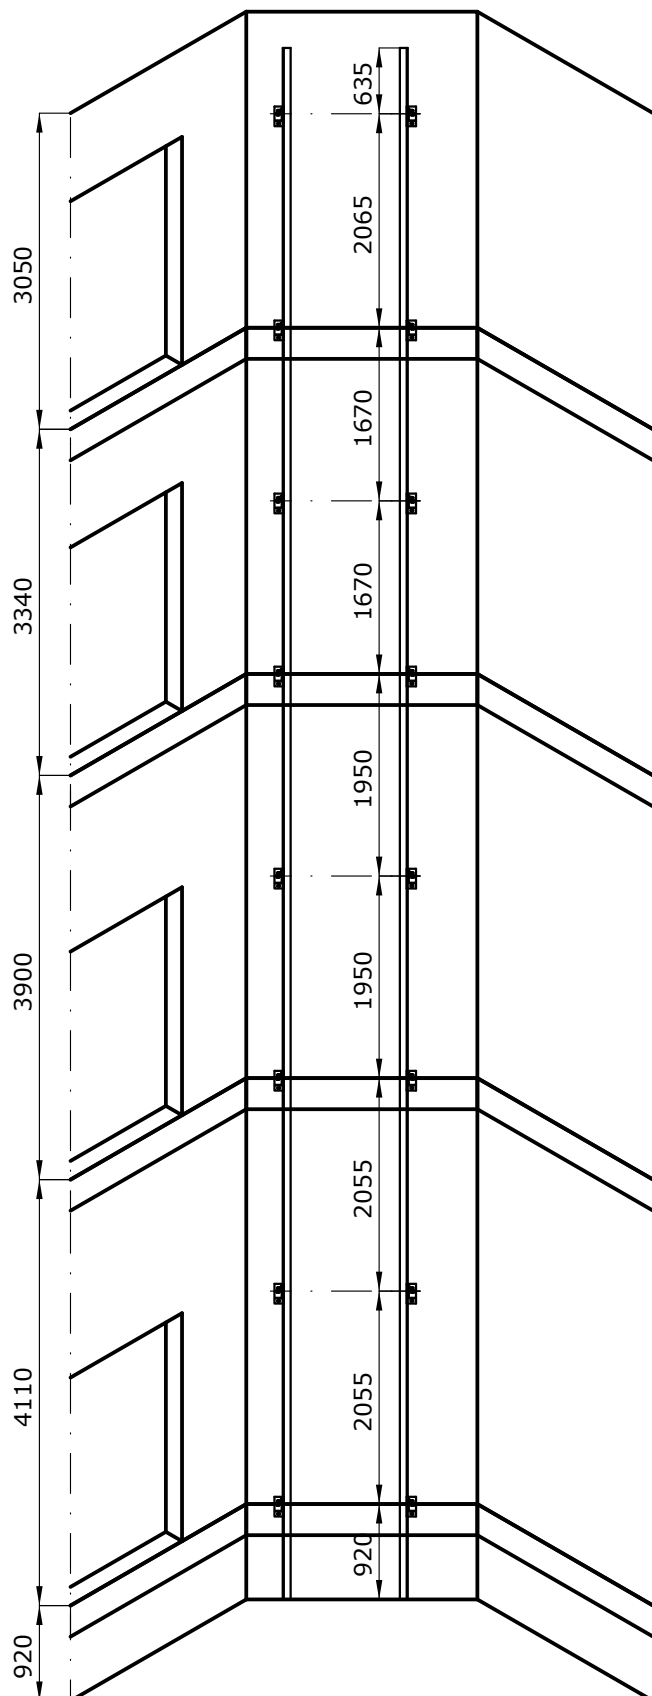

WYSOKOSC PODNOSZENIA = 11350 mm
ILOSC WSPORNIKOW = 8

MAKSYMALNY ROZSTAW WSPORNIKOW = 2300 mm
NUMBER OF CAR'S COMPLETE RAILS = 4
WITH STRETCHES OF 5 m
AND TWO STRETCHES OF 4,97 m
NUMBER OF C.W.'S COMPLETE RAILS = 4
WITH STRETCHES OF 5 m
AND TWO STRETCHES OF 4,61 m

KLIENT:

W. CHALBINSKIEGO

ADRES:

CHALBINSKIEGO

MIASTO:

W. CHALBINSKIEGO

Orona



NARYSOWANE

22/02/2018
AARANBURUA

SKALA

RYSUNEK NR

N433640

SPRAWDZONE

JEDNOSTKA

mm

STRONA


3 / 9

REF:




XPL69555RW

Orona




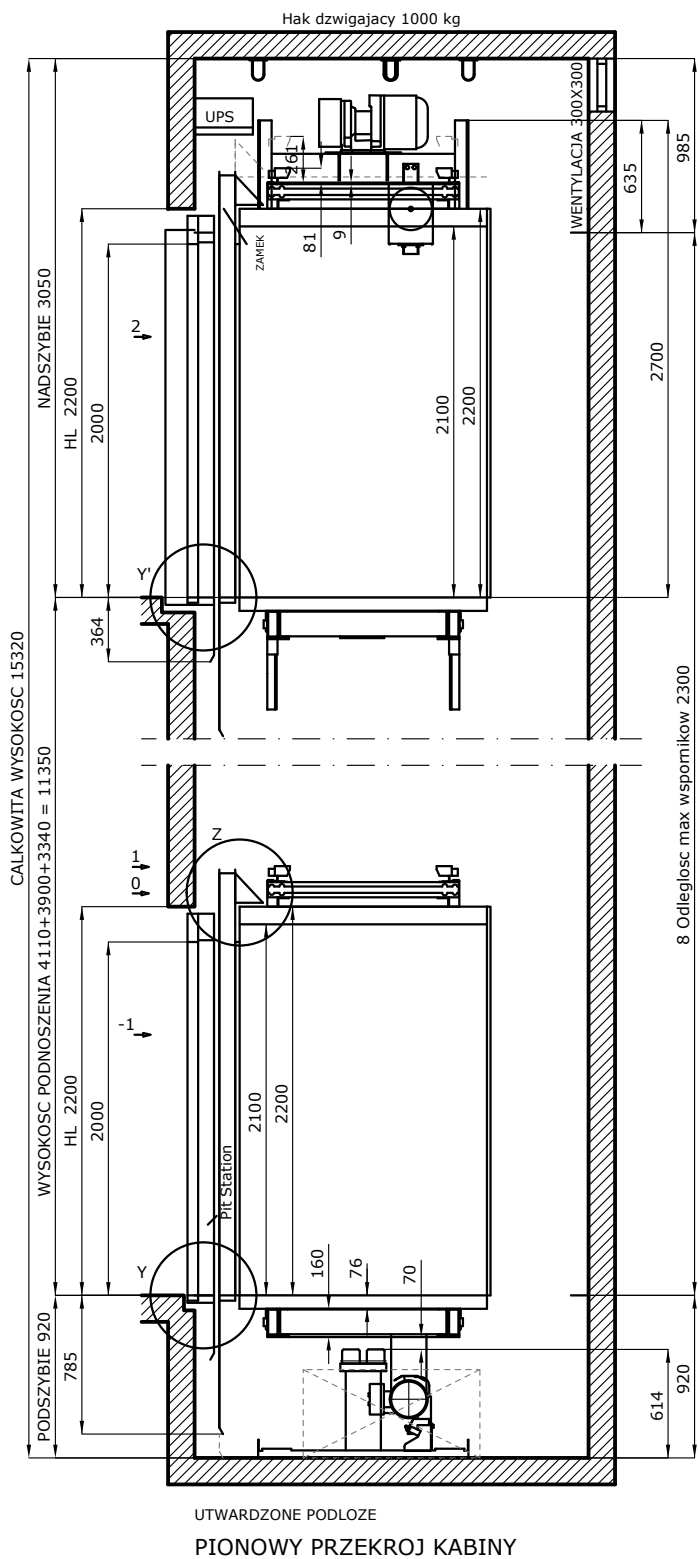


DETAL Z NAPĘD DRZWIOWY

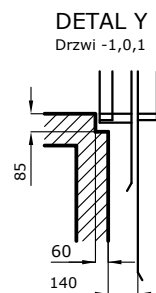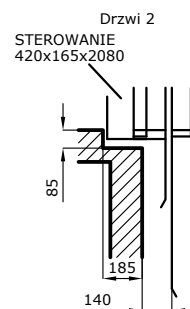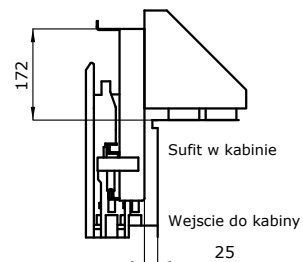


 KLIENT: W. CHALBINSKIEGO ADRES: CHALBINSKIEGO MIASTO: W. CHALBINSKIEGO		NARYSOWANE	22/02/2018 ADAM BUDAKA	SKALA	RYSUNEK NR N433640	REF: XPL69555RW
		SPRAWDZONE		JEDNOSTKA mm		
						

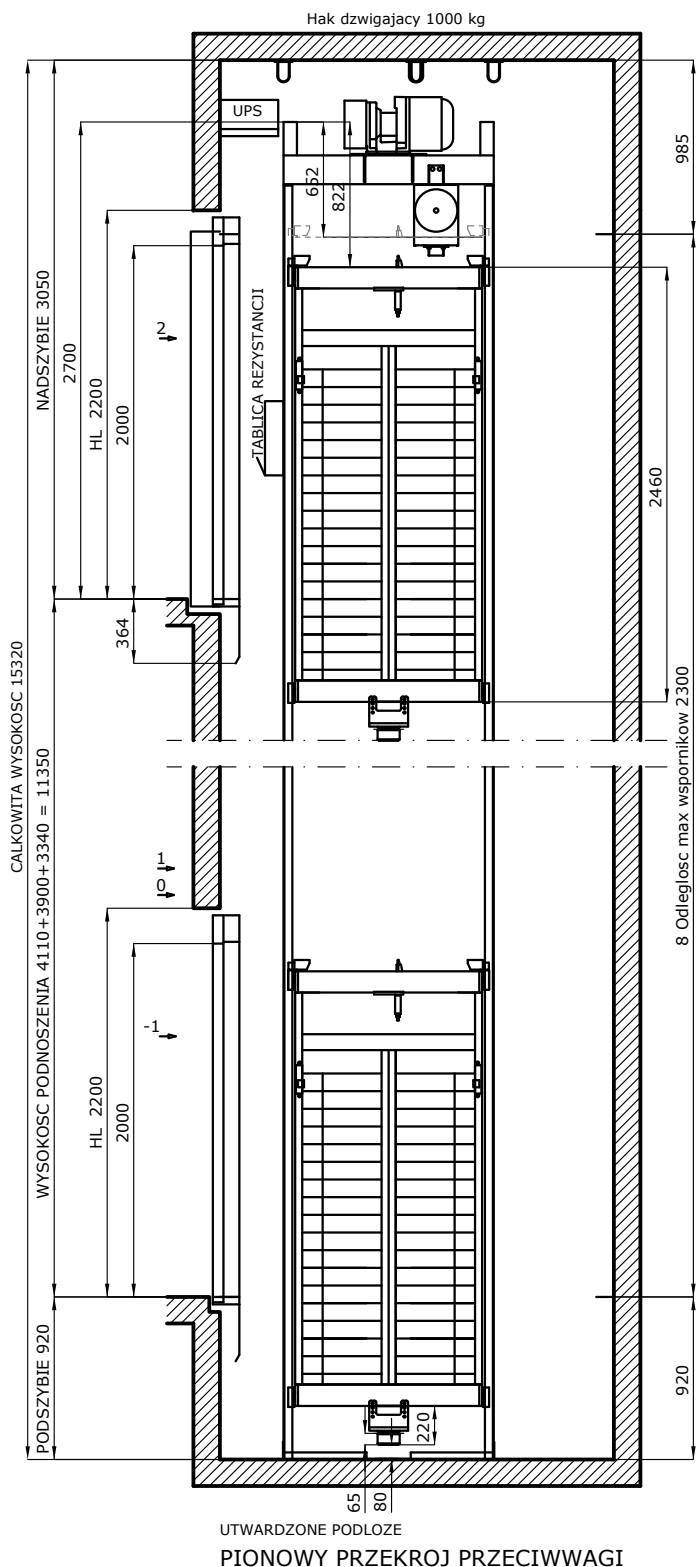

PIONOWY PRZECIOJ PRZECIWWAGI

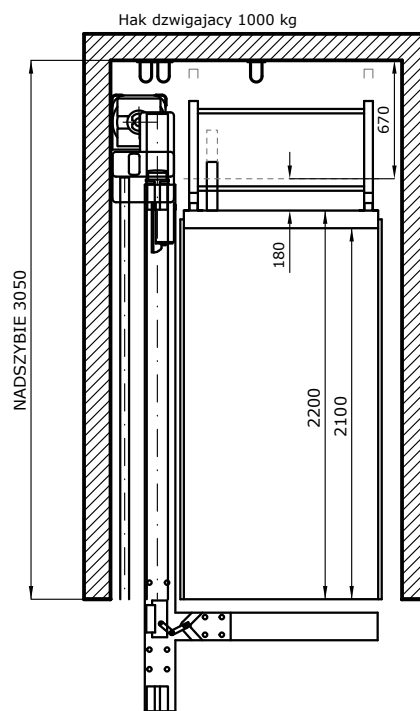


Orona	KLIENT: W. CHALBINSKIEGO				Orona
	ADRES: CHALBINSKIEGO				
	MIASTO: W. CHALBINSKIEGO				
NARYSOWANE 22/02/2018 ADAM BUDKOWSKI		SKALA	RYSUNEK NR N433640		REF: XPL69555RW
SPRAWDZONE		JEDNOSTKA mm	STRONA 5 / 9		

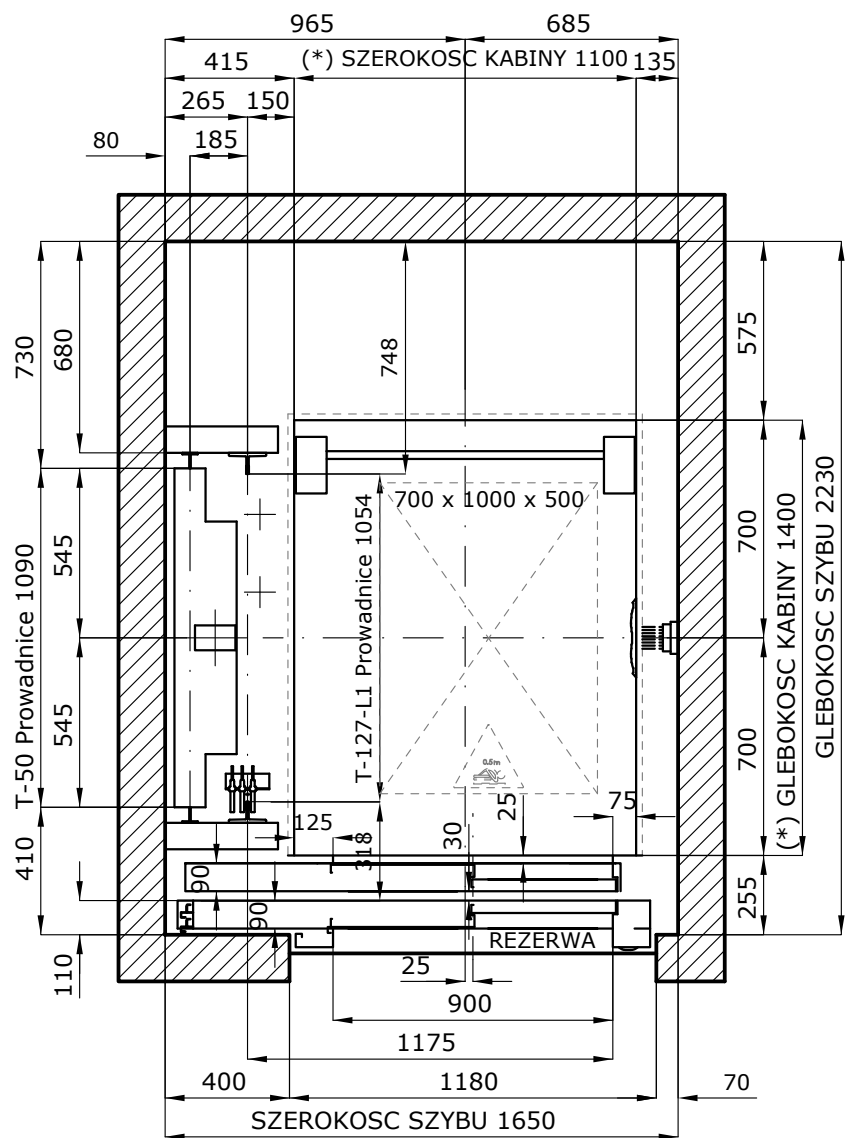

Drzwi -1,0,1

PLAN SZYBU

Skala 1/25

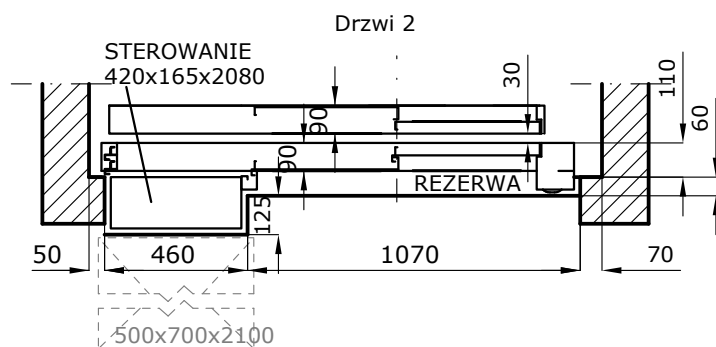

(*) Wymiary kabiny zgodne z EN81-70

KLIENT: W. CHALBINSKIEGO
ADRES: CHALBINSKIEGO
MIASTO: W. CHALBINSKIEGO



NARYSOWANE 22/02/2018
AARANBURUA

SKALA

RYSunek NR

N433640

SPRAWDZONE

JEDNOSTKA

mm


STRONA

6 / 9

REF:



XPL69555RW

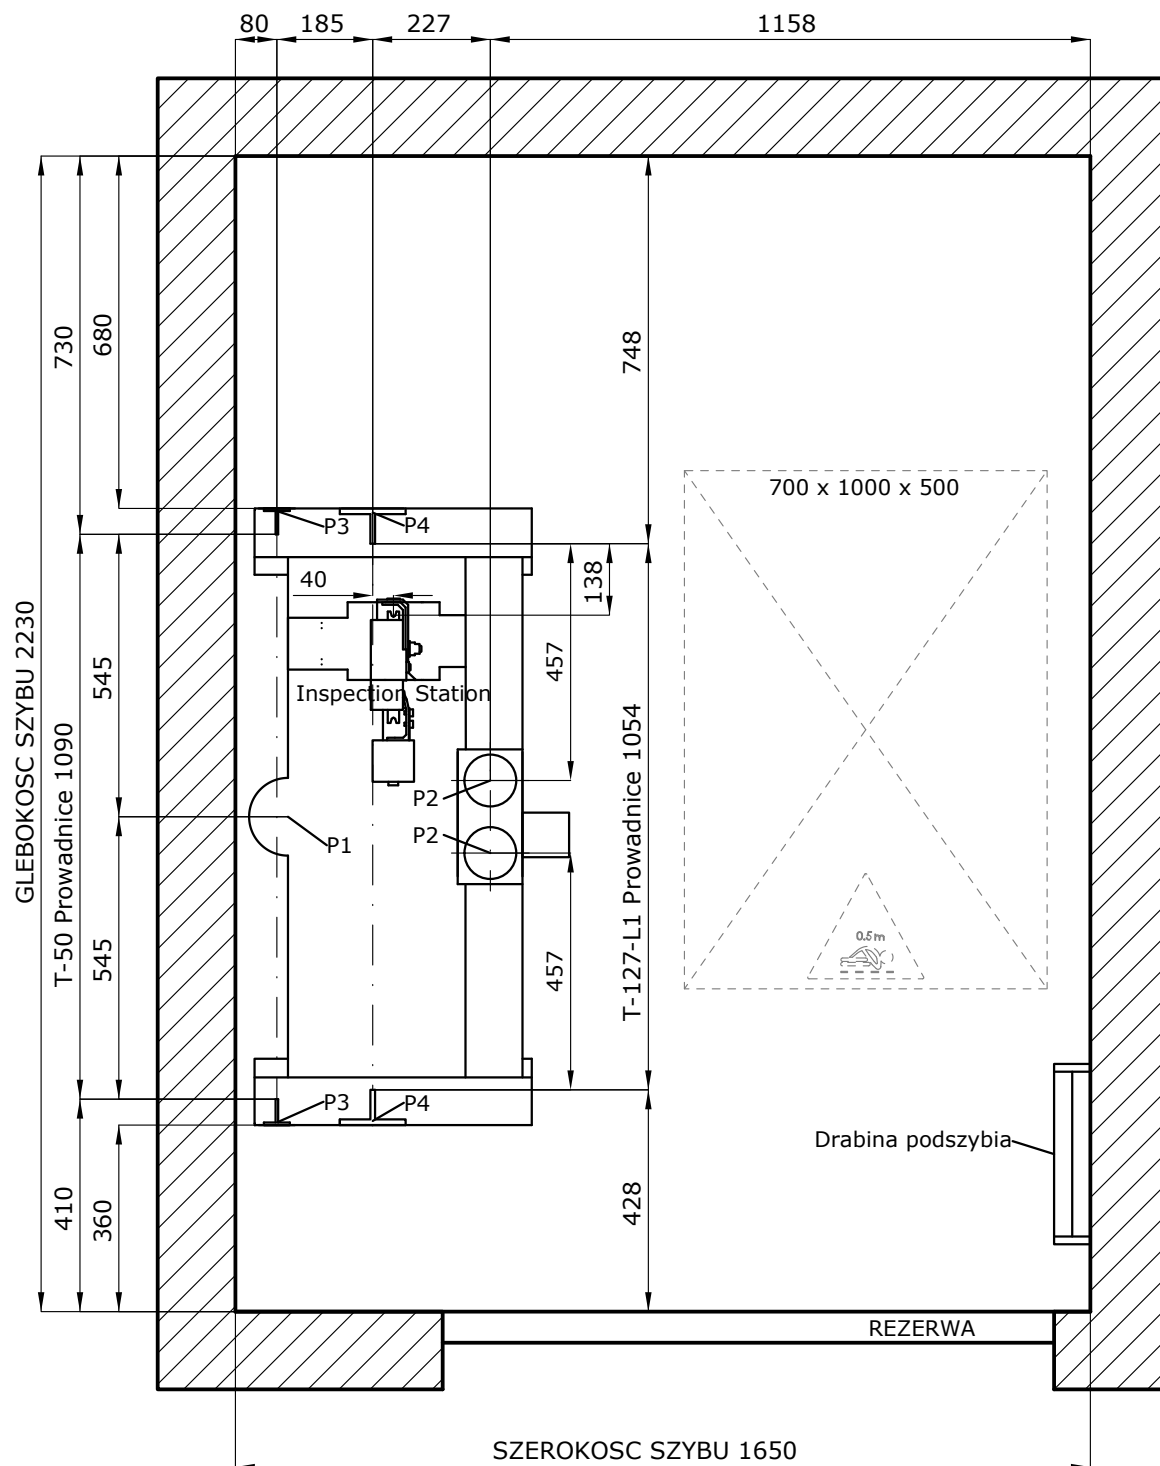

PLAN PODSZYBIA
Skala 1/15

KLIENT: W. CHALBINSKIEGO
ADRES: CHALBINSKIEGO
MIASTO: W. CHALBINSKIEGO



NARYSOWANE 22/02/2018
AARANBURUA
SPRAWDZONE

SKALA

JEDNOSTKA

mm

RYSENEK NR

N433640


STRONA

7 / 9



REF:

XPL69555RW

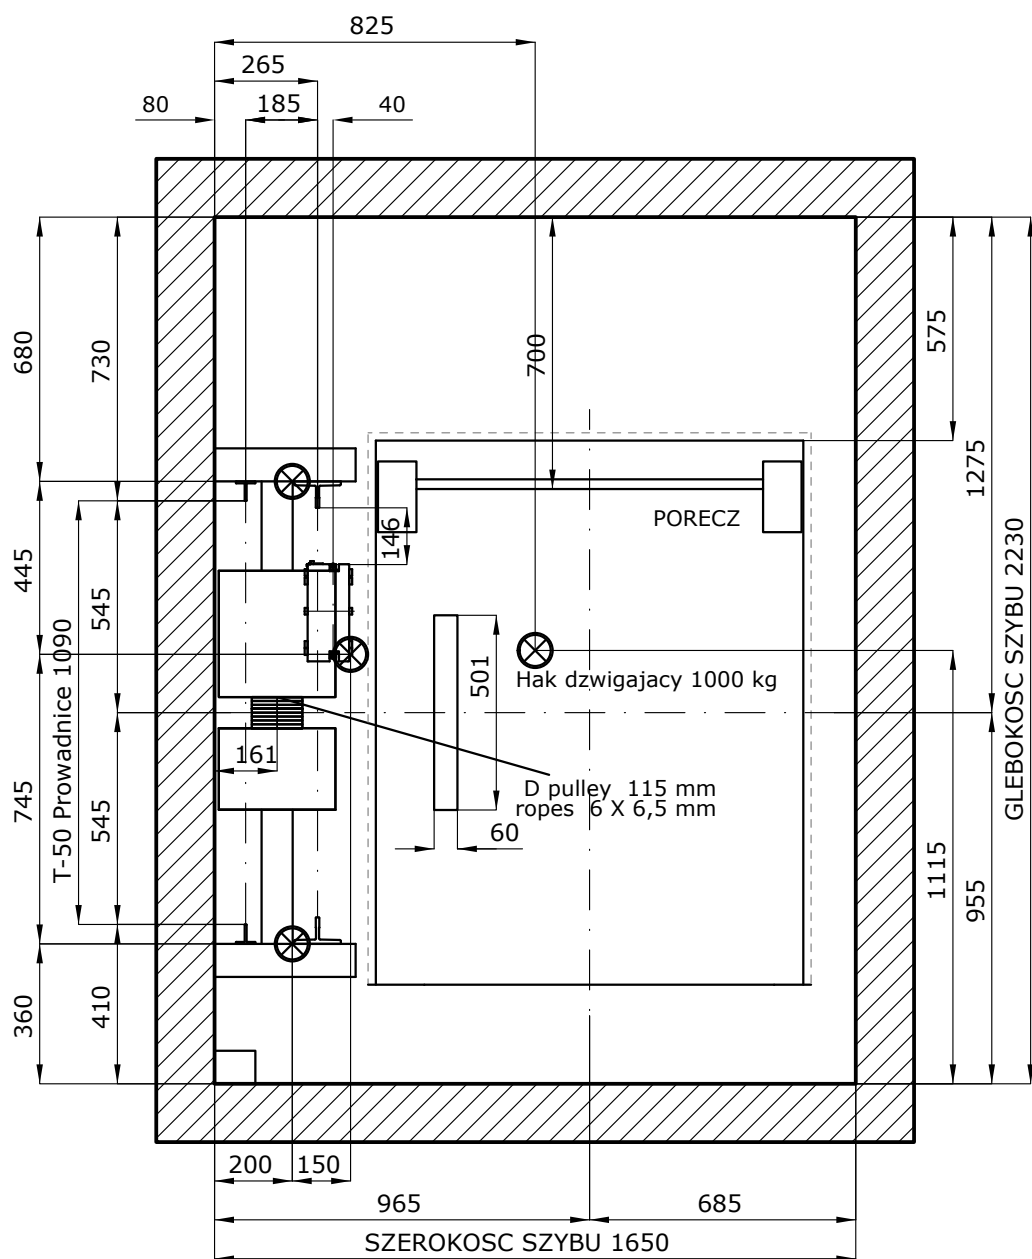

PLAN NADSZYBIA
Skala 1/20

KLIENT: W. CHALBINSKIEGO
ADRES: CHALBINSKIEGO
MIASTO: W. CHALBINSKIEGO



NARYSOWANE 22/02/2018
AARANBURUA
SPRAWDZONE

SKALA

JEDNOSTKA

mm

RYСУNEK NR

N433640


STRONA

8 / 9




REF:


XPL69555RW

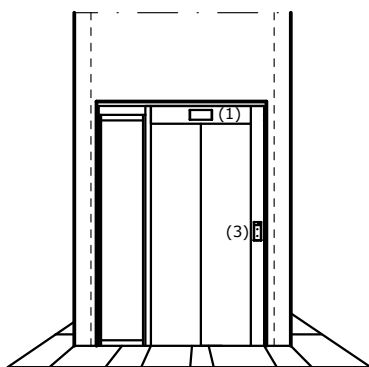

Drzwi 2

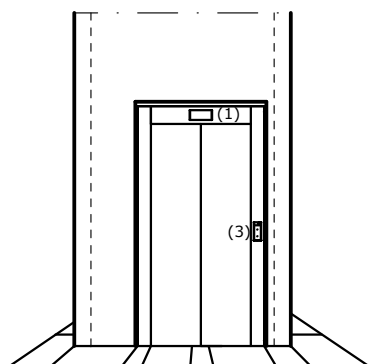

Drzwi 0

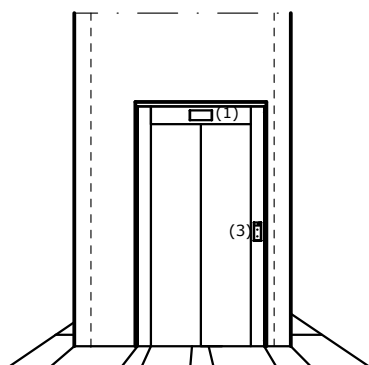

Drzwi -1, 1

- (1) Indicator
(3) Kaseta wezwan na przystanku

KLIENT: W. CHALBINSKIEGO
ADRES: CHALBINSKIEGO
MIASTO: W. CHALBINSKIEGO



NARYSOWANE 22/02/2018
AARANBURUA
SPRAWDZONE

SKALA

JEDNOSTKA

mm

RYSUNEK NR

N433640

STRONA

9 / 9



REF:

XPL69555RW